


Alle maten op de tekening zijn in millimeters tenzij anders aangegeven
Alle maten op de tekening zijn circa-maten en niet geschikt voor opdrachten aan derden
De keukeninrichting en opstelplaats van de wasmachine en wasdroger die op de tekening is aangegeven dienen uitsluitend ter oriëntatie
De positie van de op tekening aangegeven schakelaars, aansluitpunten en wand- en plafondlichtpunten zijn indicatief
De op tekening aangegeven installaties zoals PV-panelen, radiatoren, convectoren en mv-punten zijn indicatief, afmeting, locatie en de aantallen volgens nadere opgave van de installateur.



■ project	■ projectnr.	■ datum	■ schaal	■ bladnr.
De Gelderse Stadstuin fase 2	P00600	18-07-2022	1 : 50	
■ omschrijving	■ fase	■ get.	■ bouwnummer(s)	
Plattegrond begane grond	Optietekening		15 en 17	

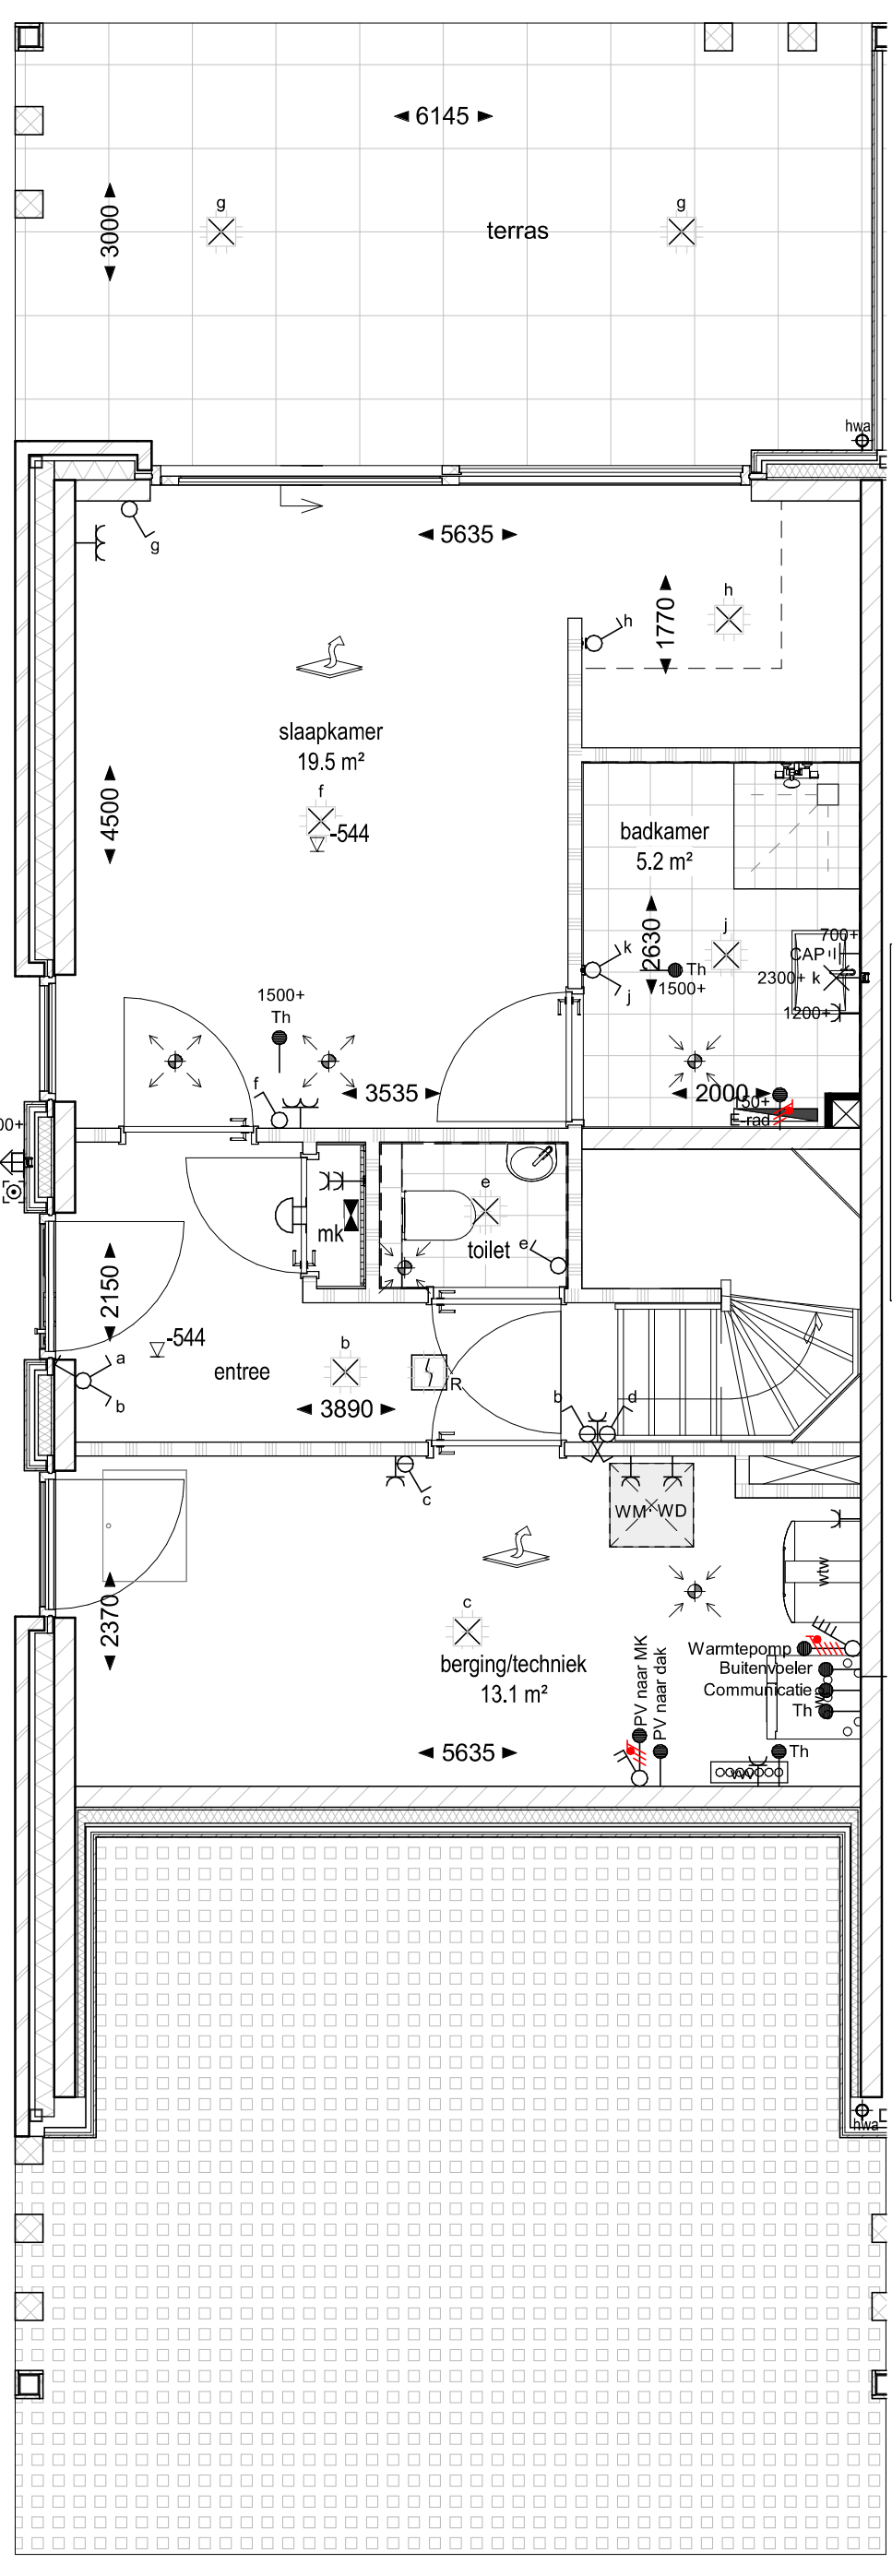


Schacht i.c.m. optie:
2.C.0.42 Indelingsvariant 2e verdieping
- Kast wasmachine en droger
2.C.0.44 Indelingsvariant 2e verdieping
- Verplaatsen toilet en vergroten badkamer

Optie: 2.C.0.34 Indelingsvariant
begane grond - Slaapkamer,
badkamer en walkin closet


VAR15-01-01

De op tekening aangegeven installaties zoals PV-panelen, radiatoren, convectoren en mvv-punten zijn indicatief; afmeting, locatie en de aantallen volgens nadere opgave van de installateur.

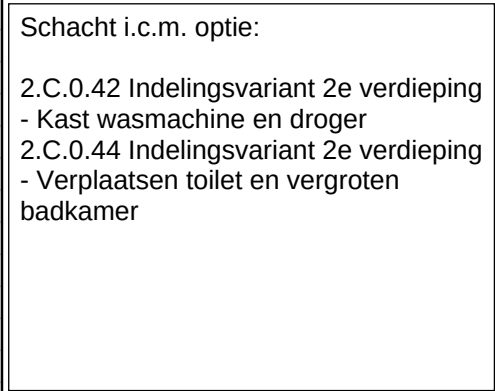


■ schaal
1 : 50

■ bouwnummer(s)
15 en 17

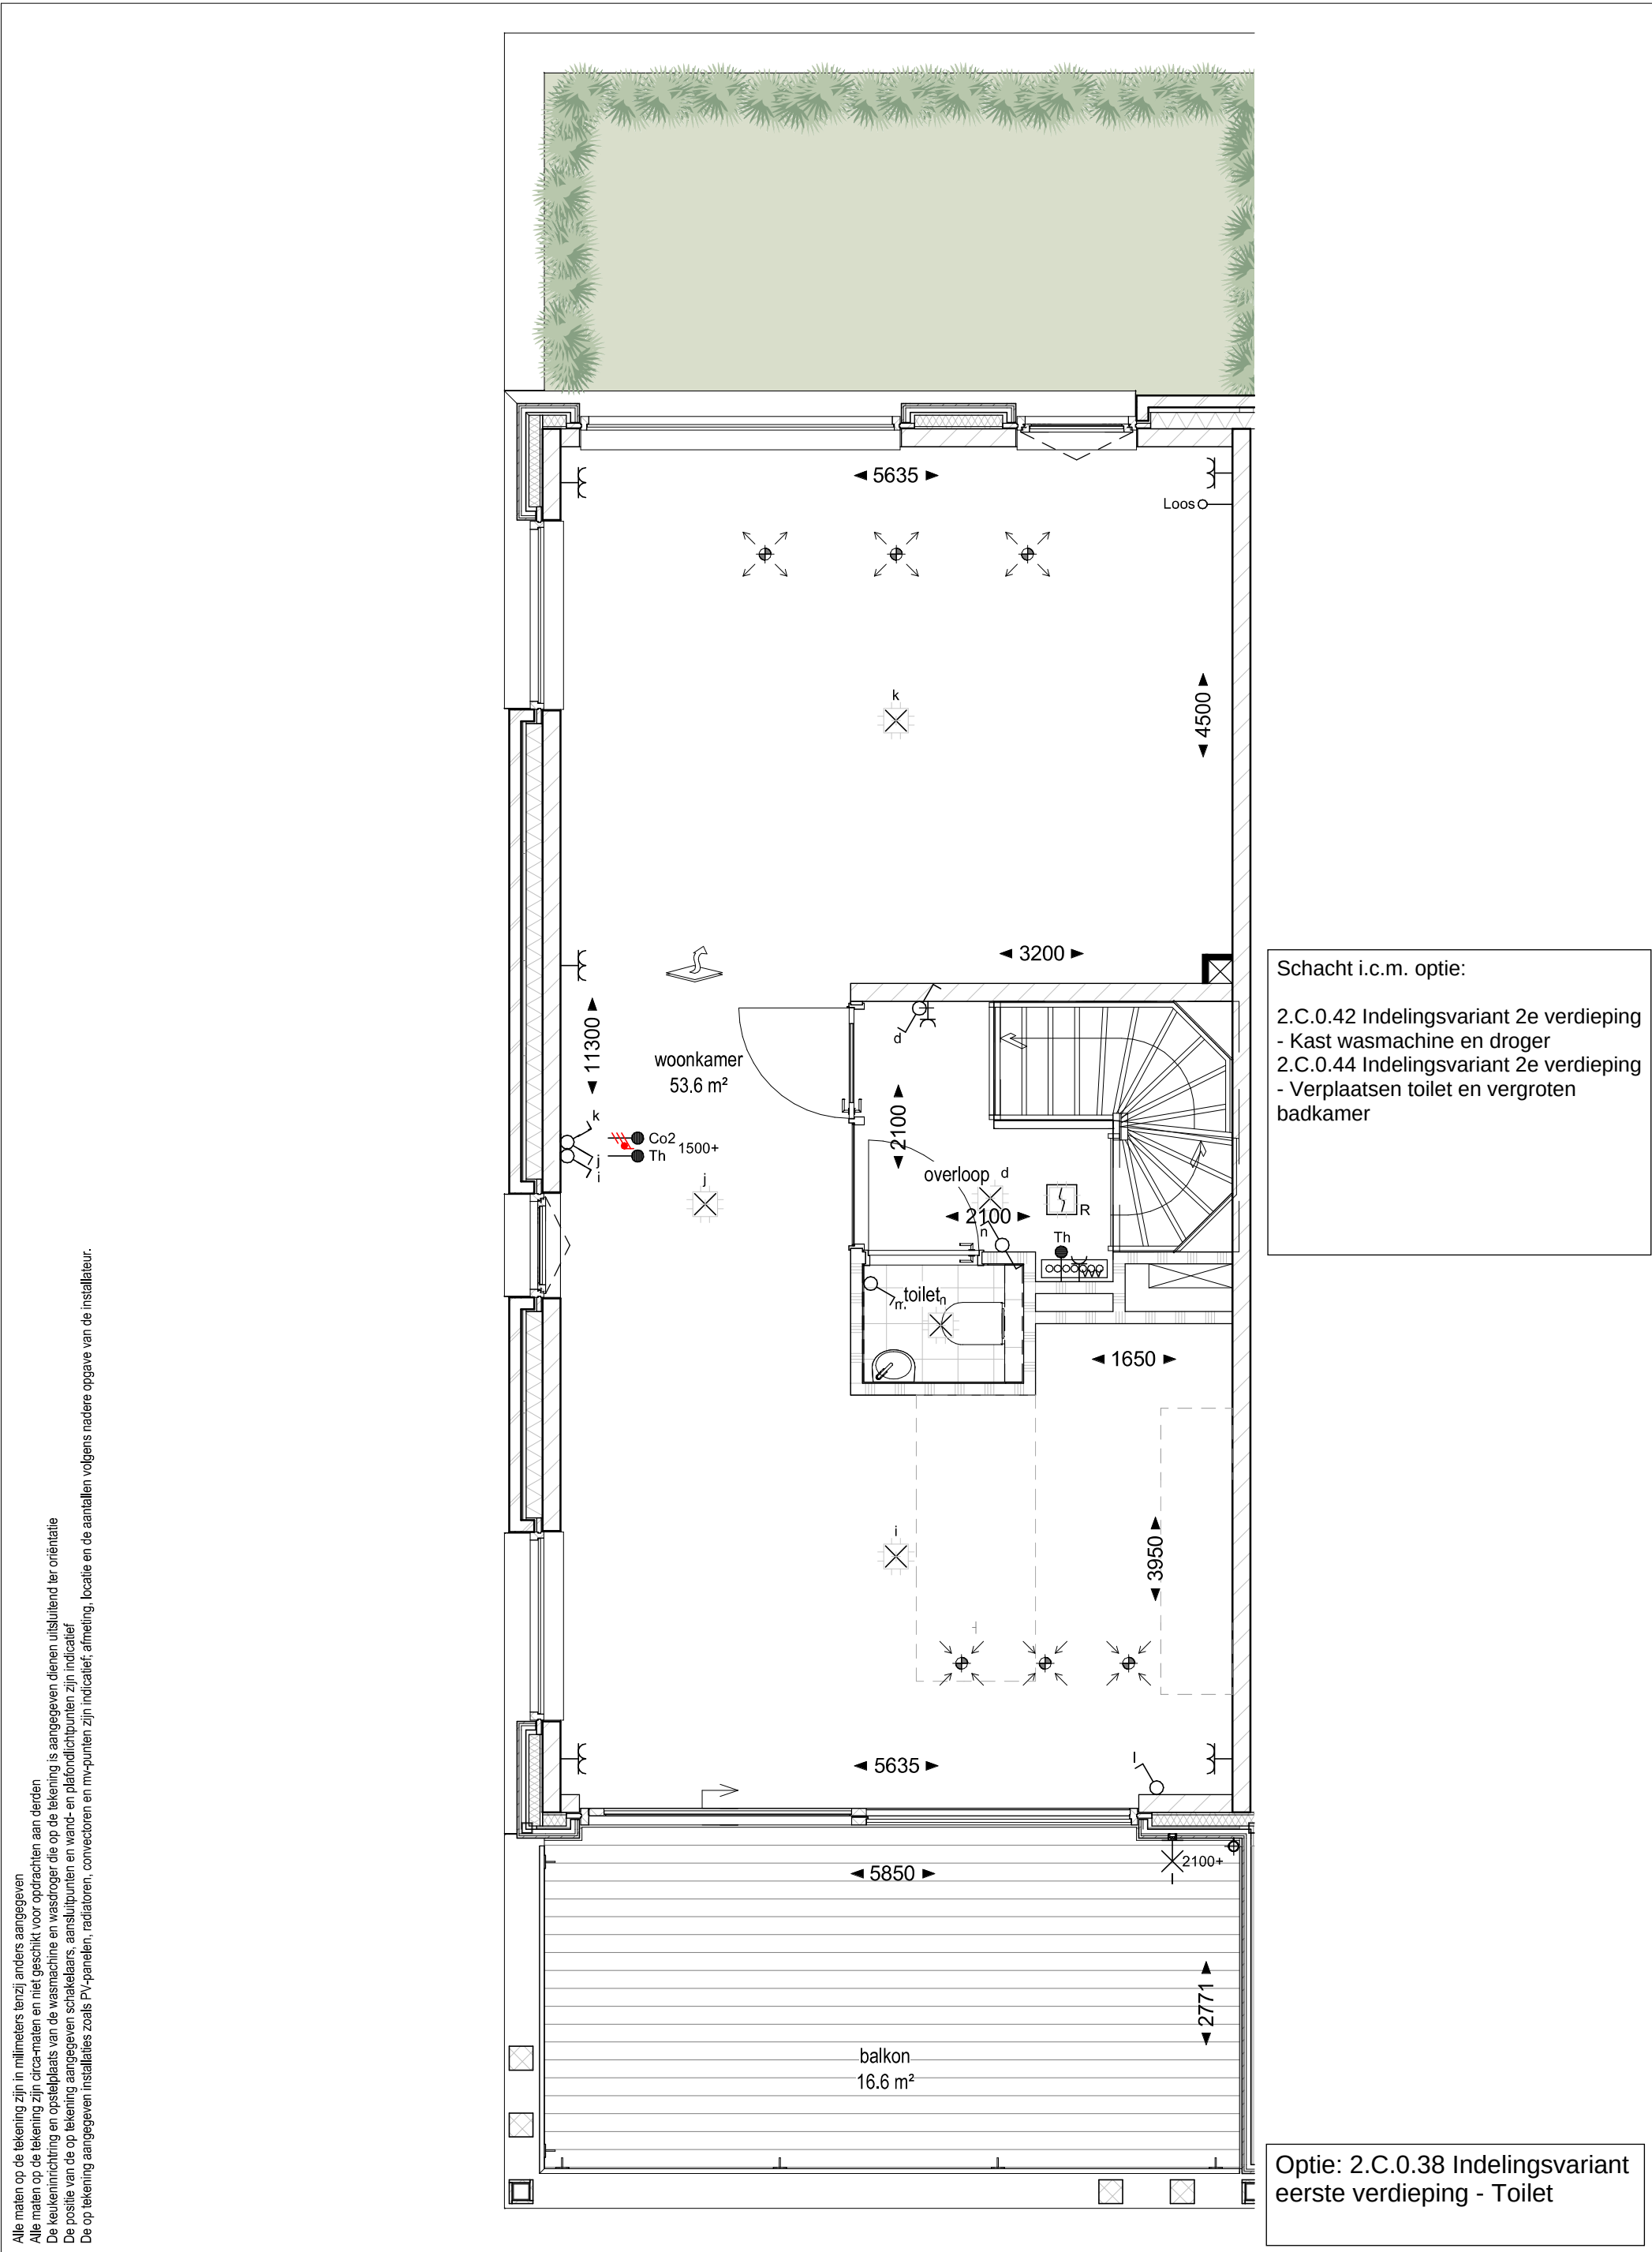


Alle maten op de tekening zijn in millimeters tenzij anders aangegeven
Alle maten op de tekening zijn circa-maten en niet geschikt voor opdrachten aan derden
De keukeninrichting en opstelplaats van de wasmachine en niet geschikt voor opdrachten aan derden
De positie van de op tekening aangegeven schakelaars, aansluitpunten en wand- en plafondlichtpunten zijn indicatief
De op tekening aangegeven installaties zoals PV-panelen, radiatoren, convectoren en mv-punten zijn indicatief, afmeting, locatie en de aantallen volgens nadere opgave van de installateur.

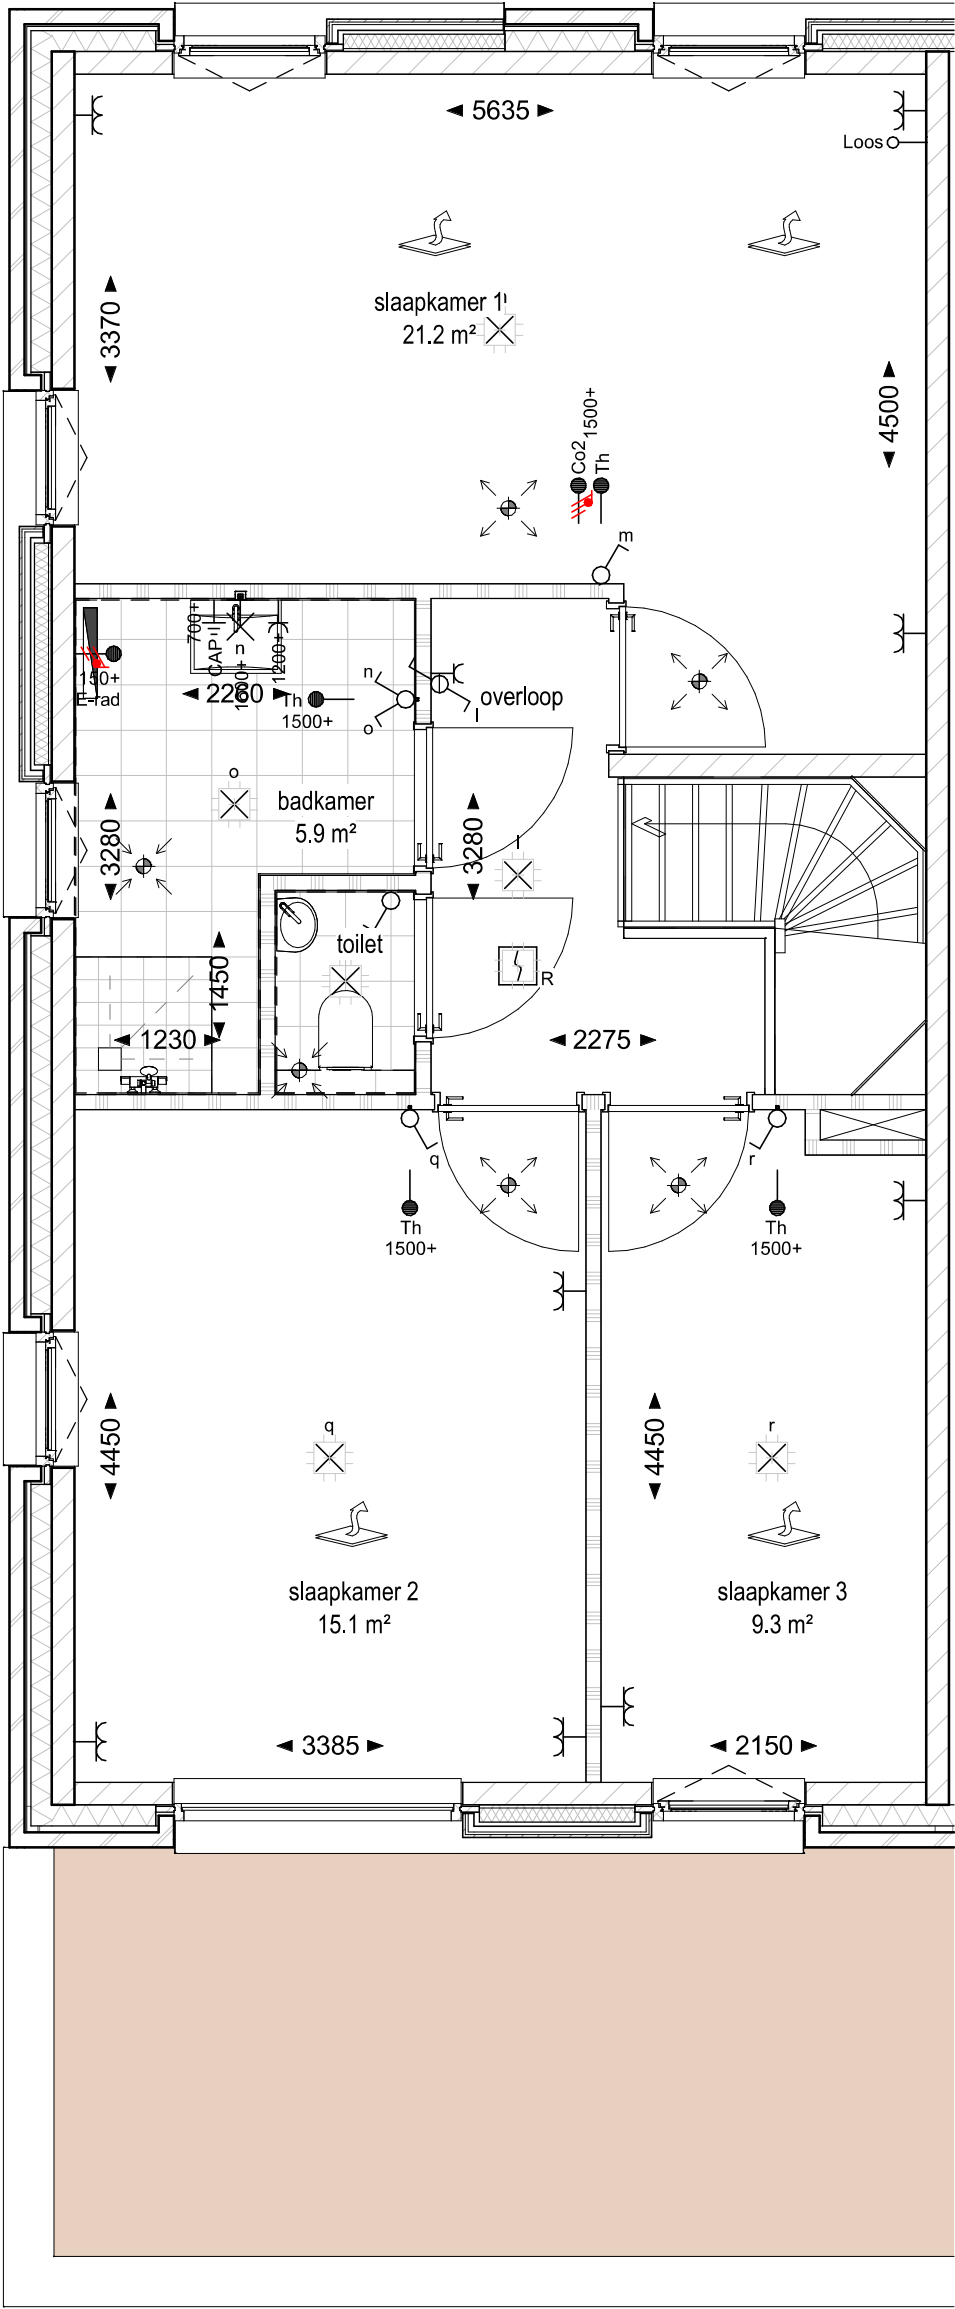

Optie: 2.C.0.40 Indelingsvariant
2e verdieping - Slaapkamer 2
en 3 samenvoegen


Alle maten op de tekening zijn in millimeters tenzij anders aangegeven
Alle maten op de tekening zijn circa-maten en niet geschikt voor opdrachten aan derden
De keukeninrichting en opstelplaats van de wasmachine en wasdroger die op de tekening is aangegeven dienen uitsluitend ter oriëntatie
De positie van de op tekening aangegeven schakelaars, aansluitpunten en wand- en plafondlichtpunten zijn indicatief
De op tekening aangegeven installaties zoals PV-panelen, radiatoren, convectoren en mv-punten zijn indicatief, afmeting, locatie en de aantallen volgens nadere opgave van de installateur.

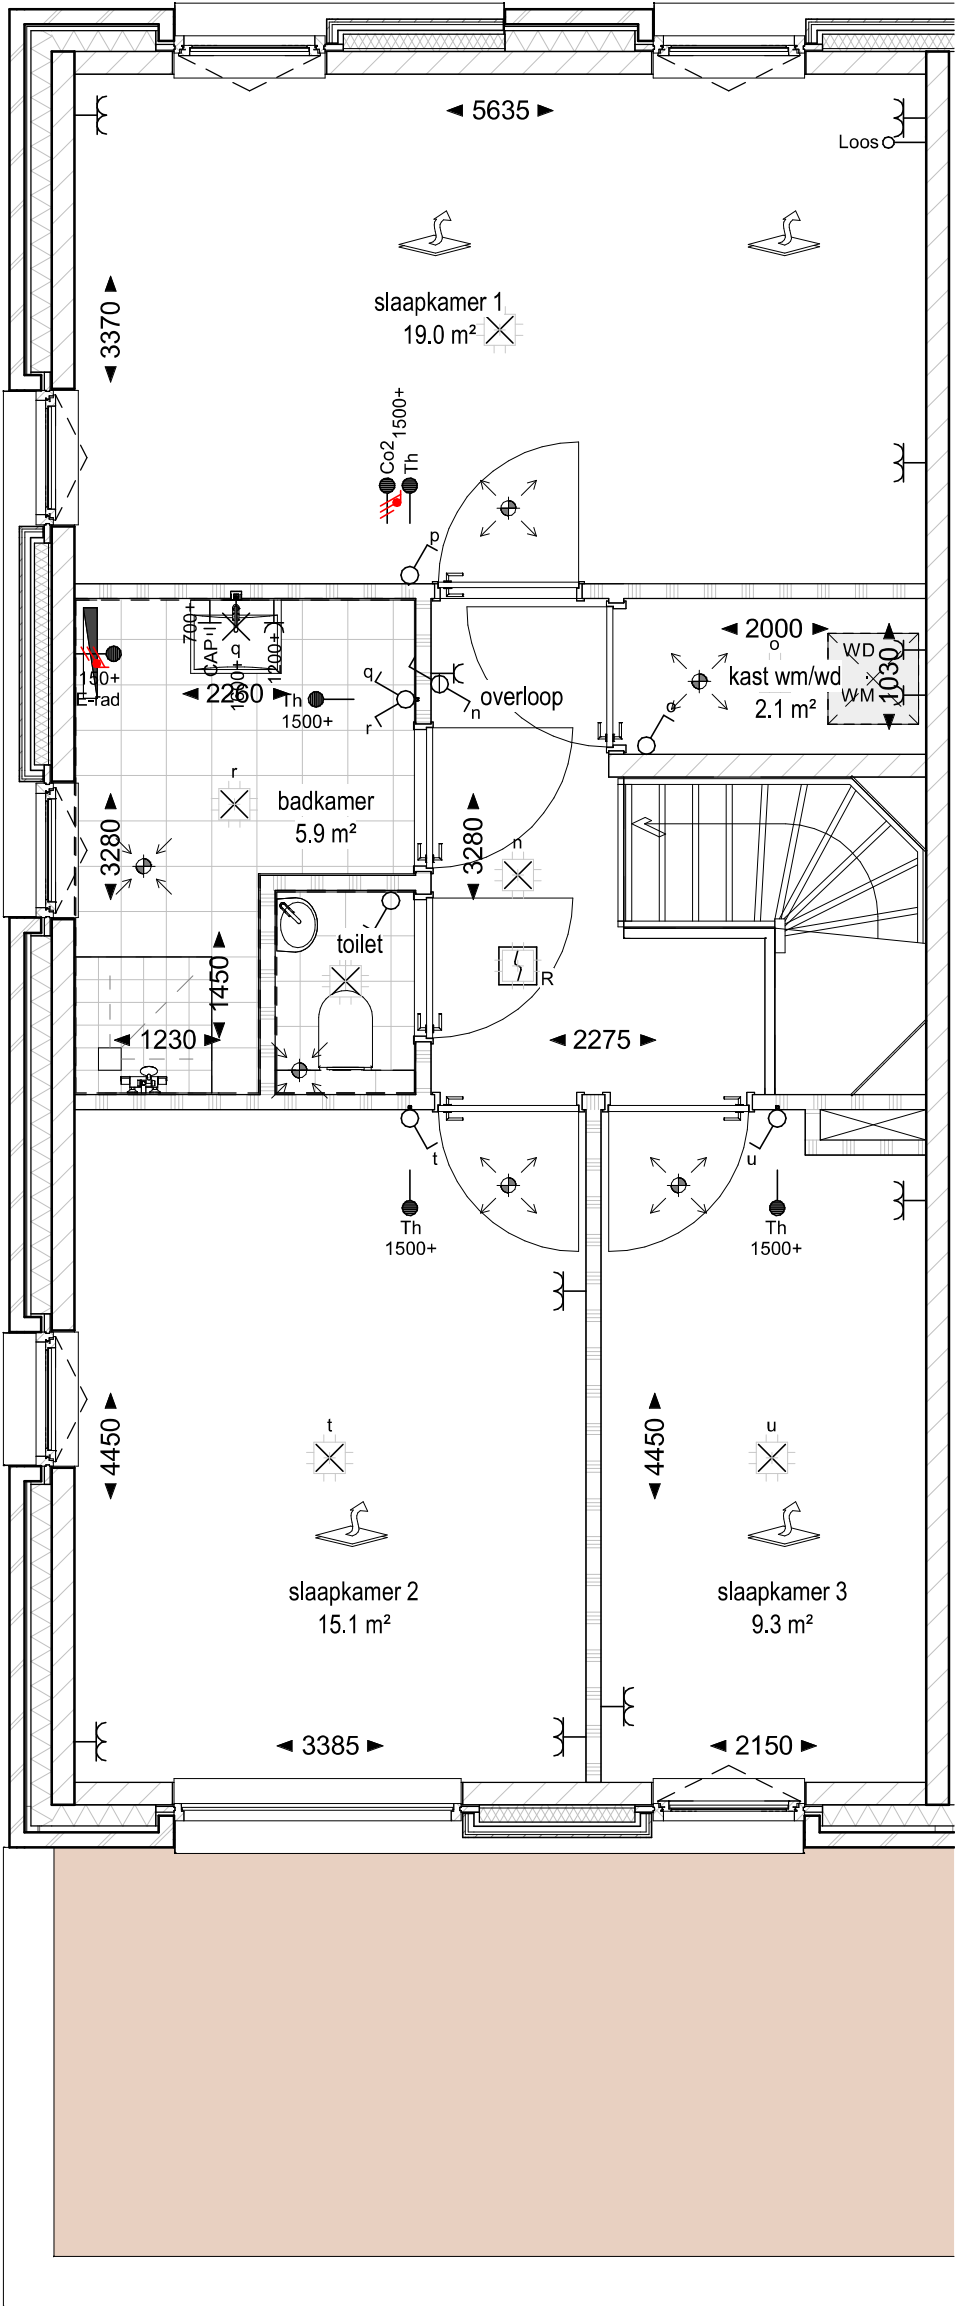

Optie: 2.C.0.40 Indelingsvariant
2e verdieping - Slaapkamer 2
en 3 samenvoegen

Optie: 2.C.0.42 Indelingsvariant
2e verdieping - Kast
wasmachine en droger

Alle maten op de tekening zijn in millimeters tenzij anders aangegeven
Alle maten op de tekening zijn circa-maten en niet geschikt voor opdrachten aan derden
De keukeninrichting en opstelplaats van de wasmachine en wasdroger die op de tekening is aangegeven dienen uitsluitend ter oriëntatie
De positie van de op tekening aangegeven schakelaars, aansluitpunten en wand- en plafondlichtpunten zijn indicatief
De op tekening aangegeven installaties zoals PV-panelen, radiatoren, convectoren en mv-punten zijn indicatief, afmeting, locatie en de aantallen volgens nadere opgave van de installateur.

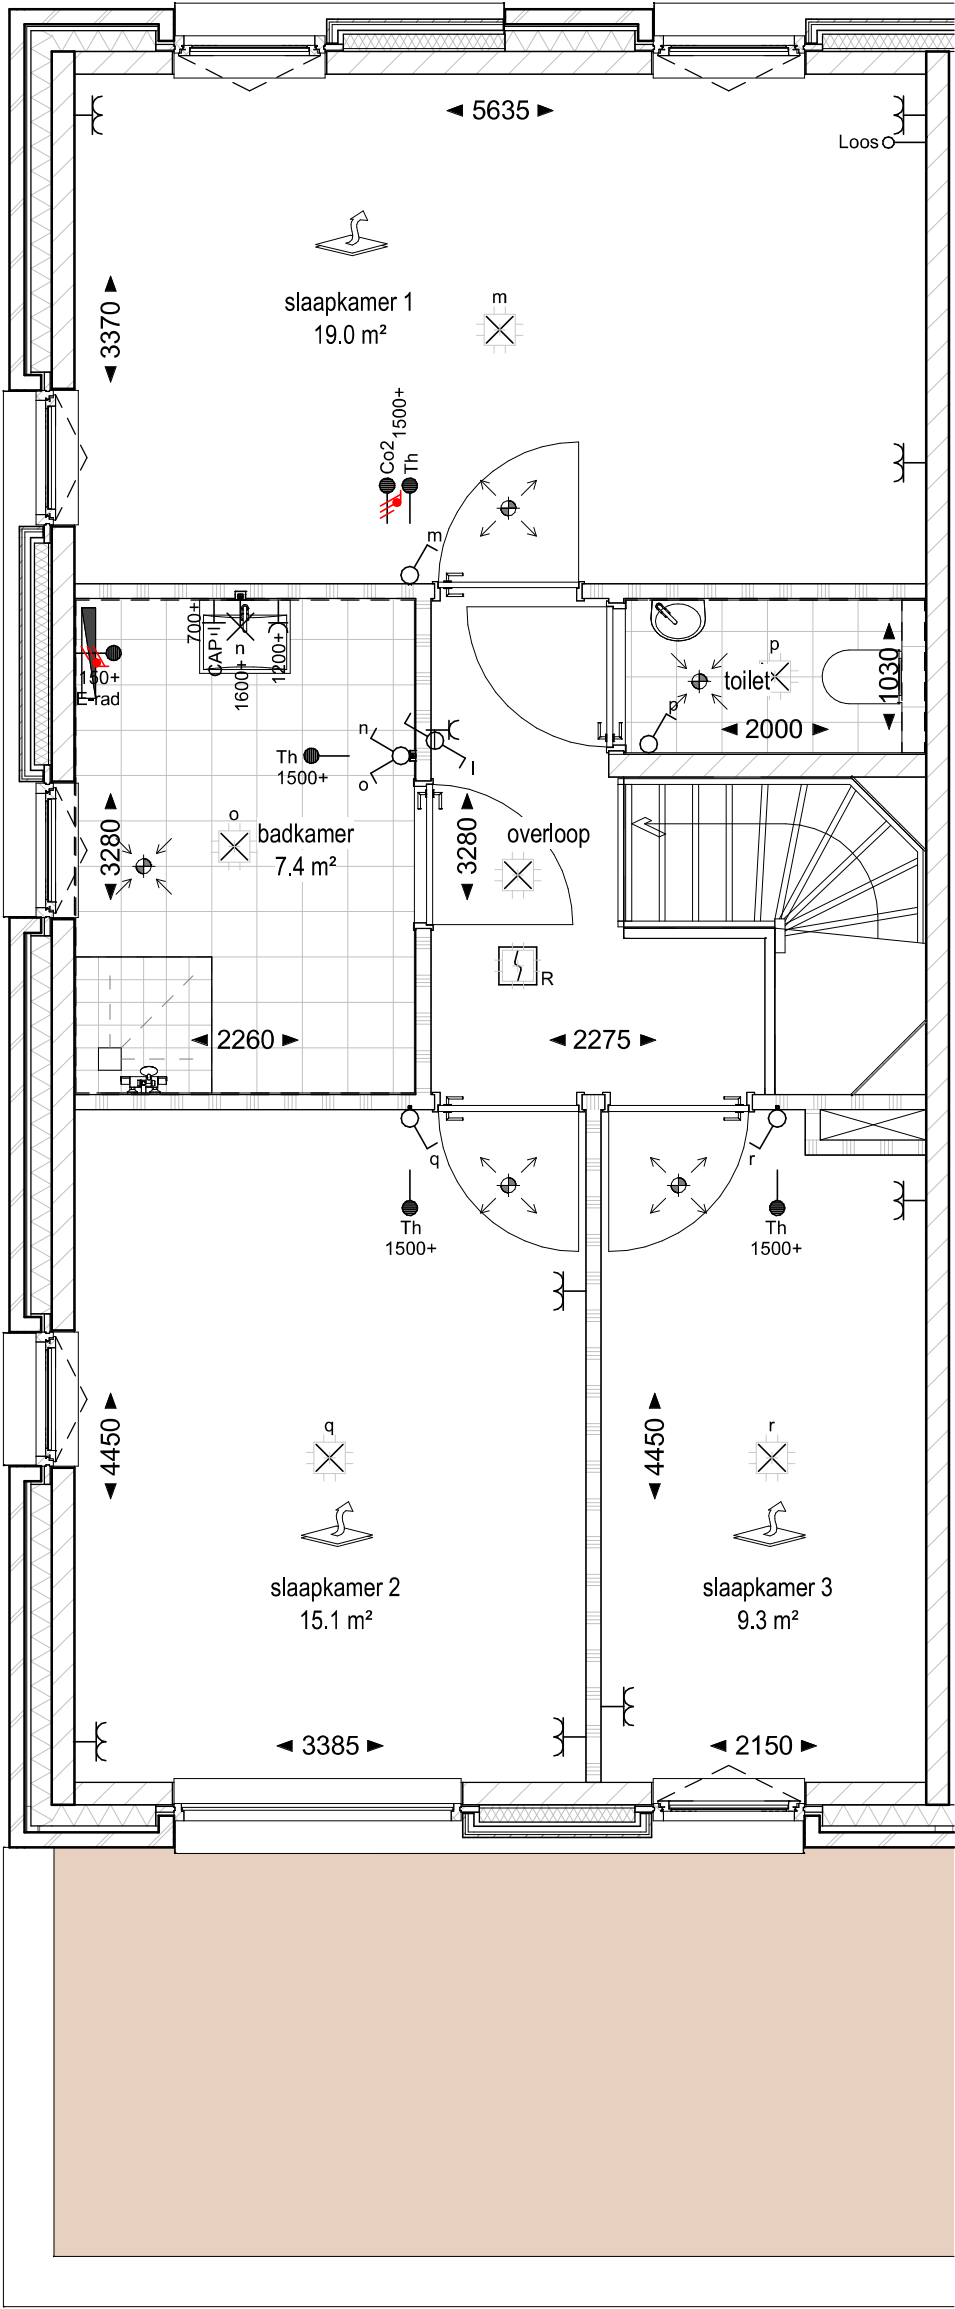


Optie: 2.C.0.40 Indelingsvariant
2e verdieping - Slaapkamer 2
en 3 samenvoegen

Optie: 2.C.0.44 Indelingsvariant
2e verdieping - Verplaatsen
toilet en vergroten badkamer

Alle maten op de tekening zijn in millimeters tenzij anders aangegeven
Alle maten op de tekening zijn circa-maten en niet geschikt voor opdrachten aan derden
De keukeninrichting en opstelplaats van de wasmachine en wasdroger die op de tekening is aangegeven dienen uitsluitend ter oriëntatie
De positie van de op tekening aangegeven schakelaars, aansluitpunten en wand- en plafondlichtpunten zijn indicatief
De op tekening aangegeven installaties zoals PV-panelen, radiatoren, convectoren en mv-punten zijn indicatief, afmeting, locatie en de aantallen volgens nadere opgave van de installateur.

Schacht i.c.m. optie:

2.C.0.42 Indelingsvariant 2e verdieping
- Kast wasmachine en droger
2.C.0.44 Indelingsvariant 2e verdieping
- Verplaatsen toilet en vergroten
badkamer

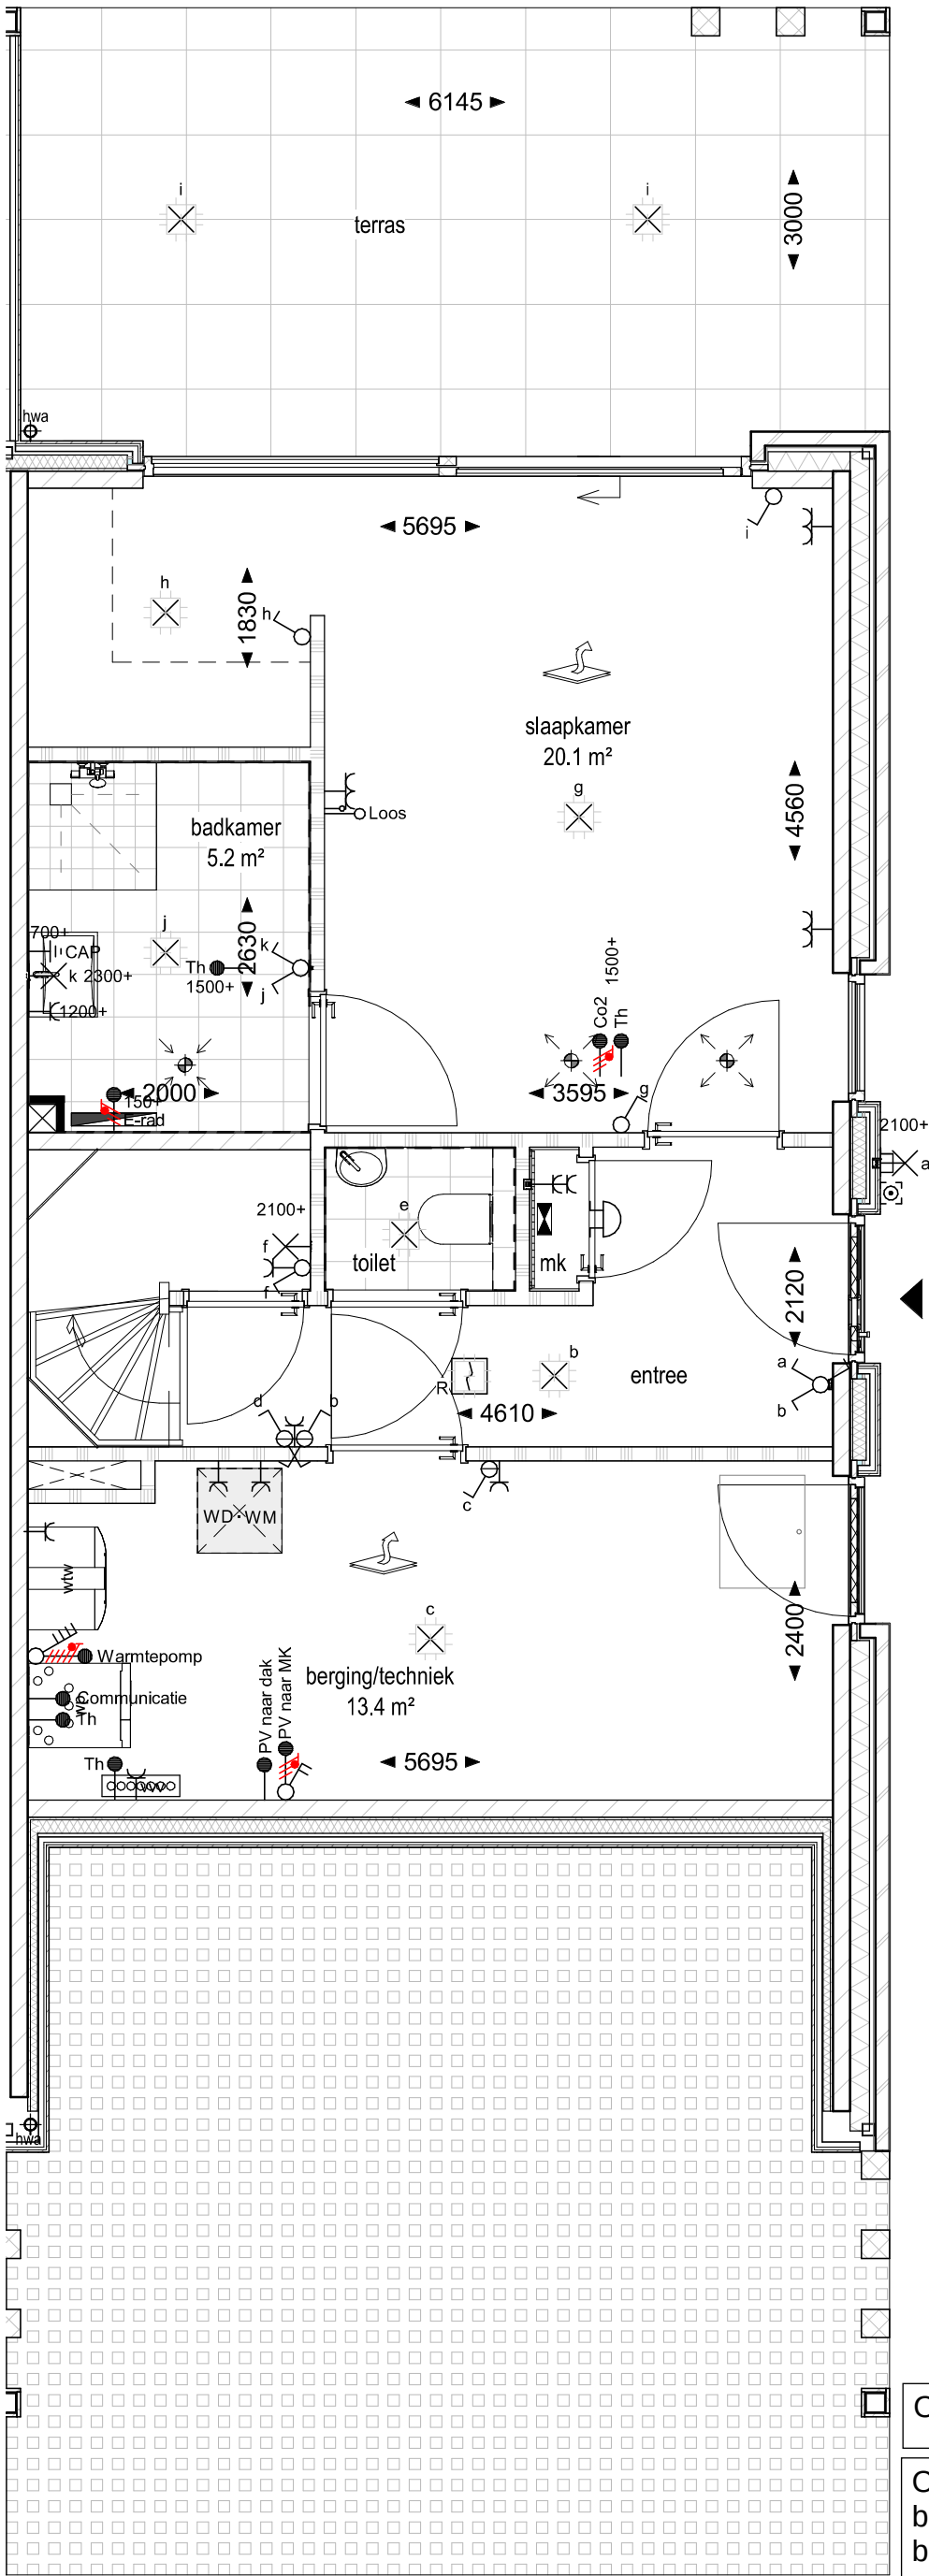


Optie: 2.C.0.10 Trapkast

Optie: 2.C.0.34 Indelingsvariant
begane grond - Slaapkamer,
badkamer en walkin closet

Alle maten op de tekening zijn in millimeters tenzij anders aangegeven
Alle maten op de tekening zijn circa-maten en niet geschikt voor opdrachten aan derden
De keukeninrichting en opstelplaats van de wasmachine en wasdroger die op de tekening is aangegeven dienen uitsluitend ter oriëntatie
De positie van de op tekening aangegeven schakelaars, aansluitpunten en wand- en plafondlichtenpunten zijn indicatief
De op tekening aangegeven installaties zoals PV-panelen, radiatoren, convectoren en mv-punten zijn indicatief, afmeting, locatie en de aantallen volgens nadere opgave van de installateur.


Schacht i.c.m. optie:
2.C.0.42 Indelingsvariant 2e verdieping
- Kast wasmachine en droger
2.C.0.44 Indelingsvariant 2e verdieping
- Verplaatsen toilet en vergroten
badkamer

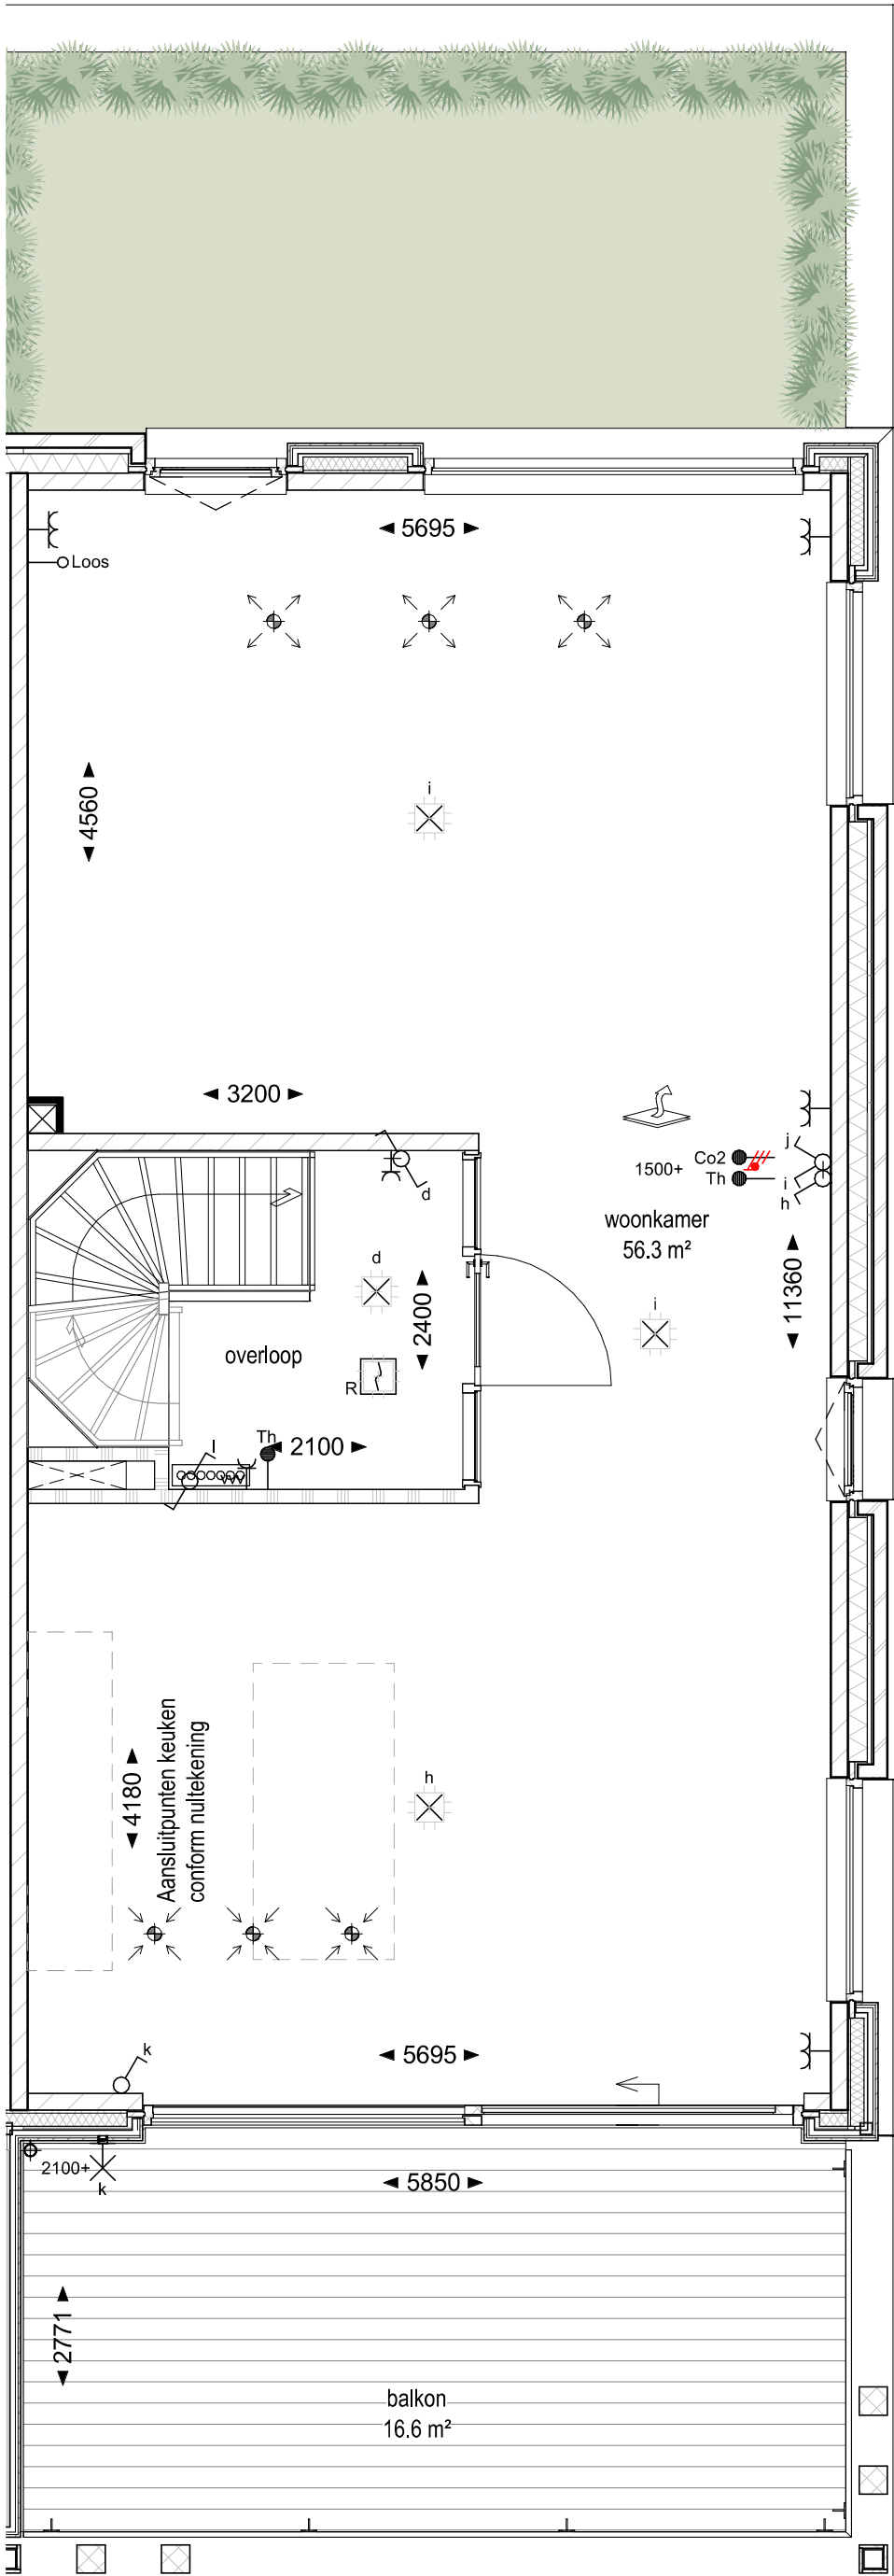

Optie: 2.C.0.26 Leefkeuken


Alle maten op de tekening zijn in millimeters tenzij anders aangegeven
Alle maten op de tekening zijn circa-maten en niet geschikt voor opdrachten aan derden
De keukinrichting en opstelplaats van de wasmachine en wasdroger die op de tekening is aangegeven dienen uitsluitend ter oriëntatie
De positie van de op tekening aangegeven schakelaars, aansluitpunten en wand- en plafondlichtenpunten zijn indicatief
De op tekening aangegeven installaties zoals PV-panelen, radiatoren, convectoren en mv-punten zijn indicatief, afmeting, locatie en de aantallen volgens nadere opgave van de installateur.

Schacht i.c.m. optie:
2.C.0.42 Indelingsvariant 2e verdieping
- Kast wasmachine en droger
2.C.0.44 Indelingsvariant 2e verdieping
- Verplaatsen toilet en vergroten
badkamer

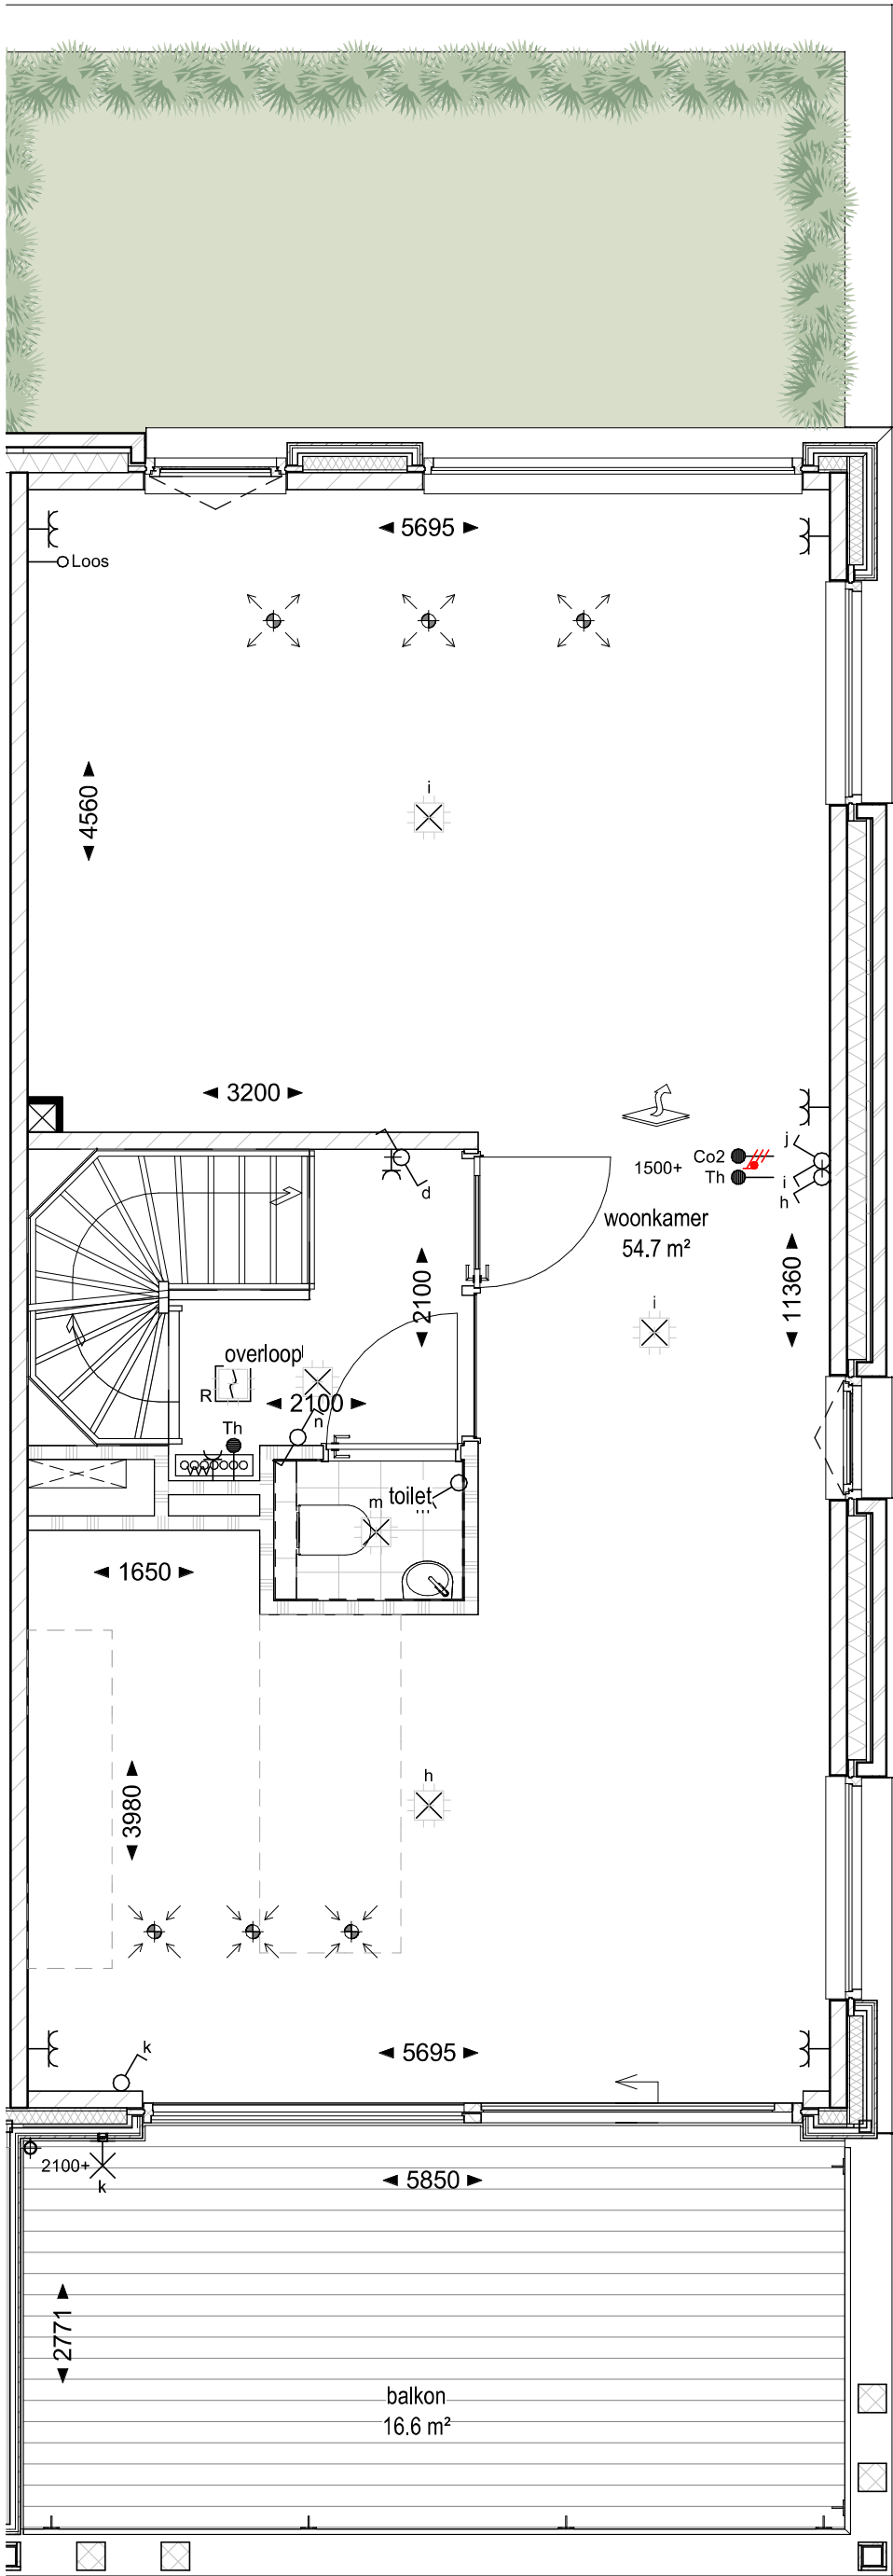


Optie: 2.C.0.38 Indelingsvariant
eerste verdieping - Toilet

Alle maten op de tekening zijn in millimeters tenzij anders aangegeven
Alle maten op de tekening zijn circa-maten en niet geschikt voor opdrachten aan derden
De keukeninrichting en opstelplaats van de wasmachine en niet geschikt voor opdrachten aan derden
De positie van de op tekening aangegeven schakelaars, aansluitpunten en wand- en plafondlichtpunten zijn indicatief
De op tekening aangegeven installaties zoals PV-panelen, radiatoren, convectoren en miv-punten zijn indicatief, afmeting, locatie en de aantallen volgens nadere opgave van de installateur.

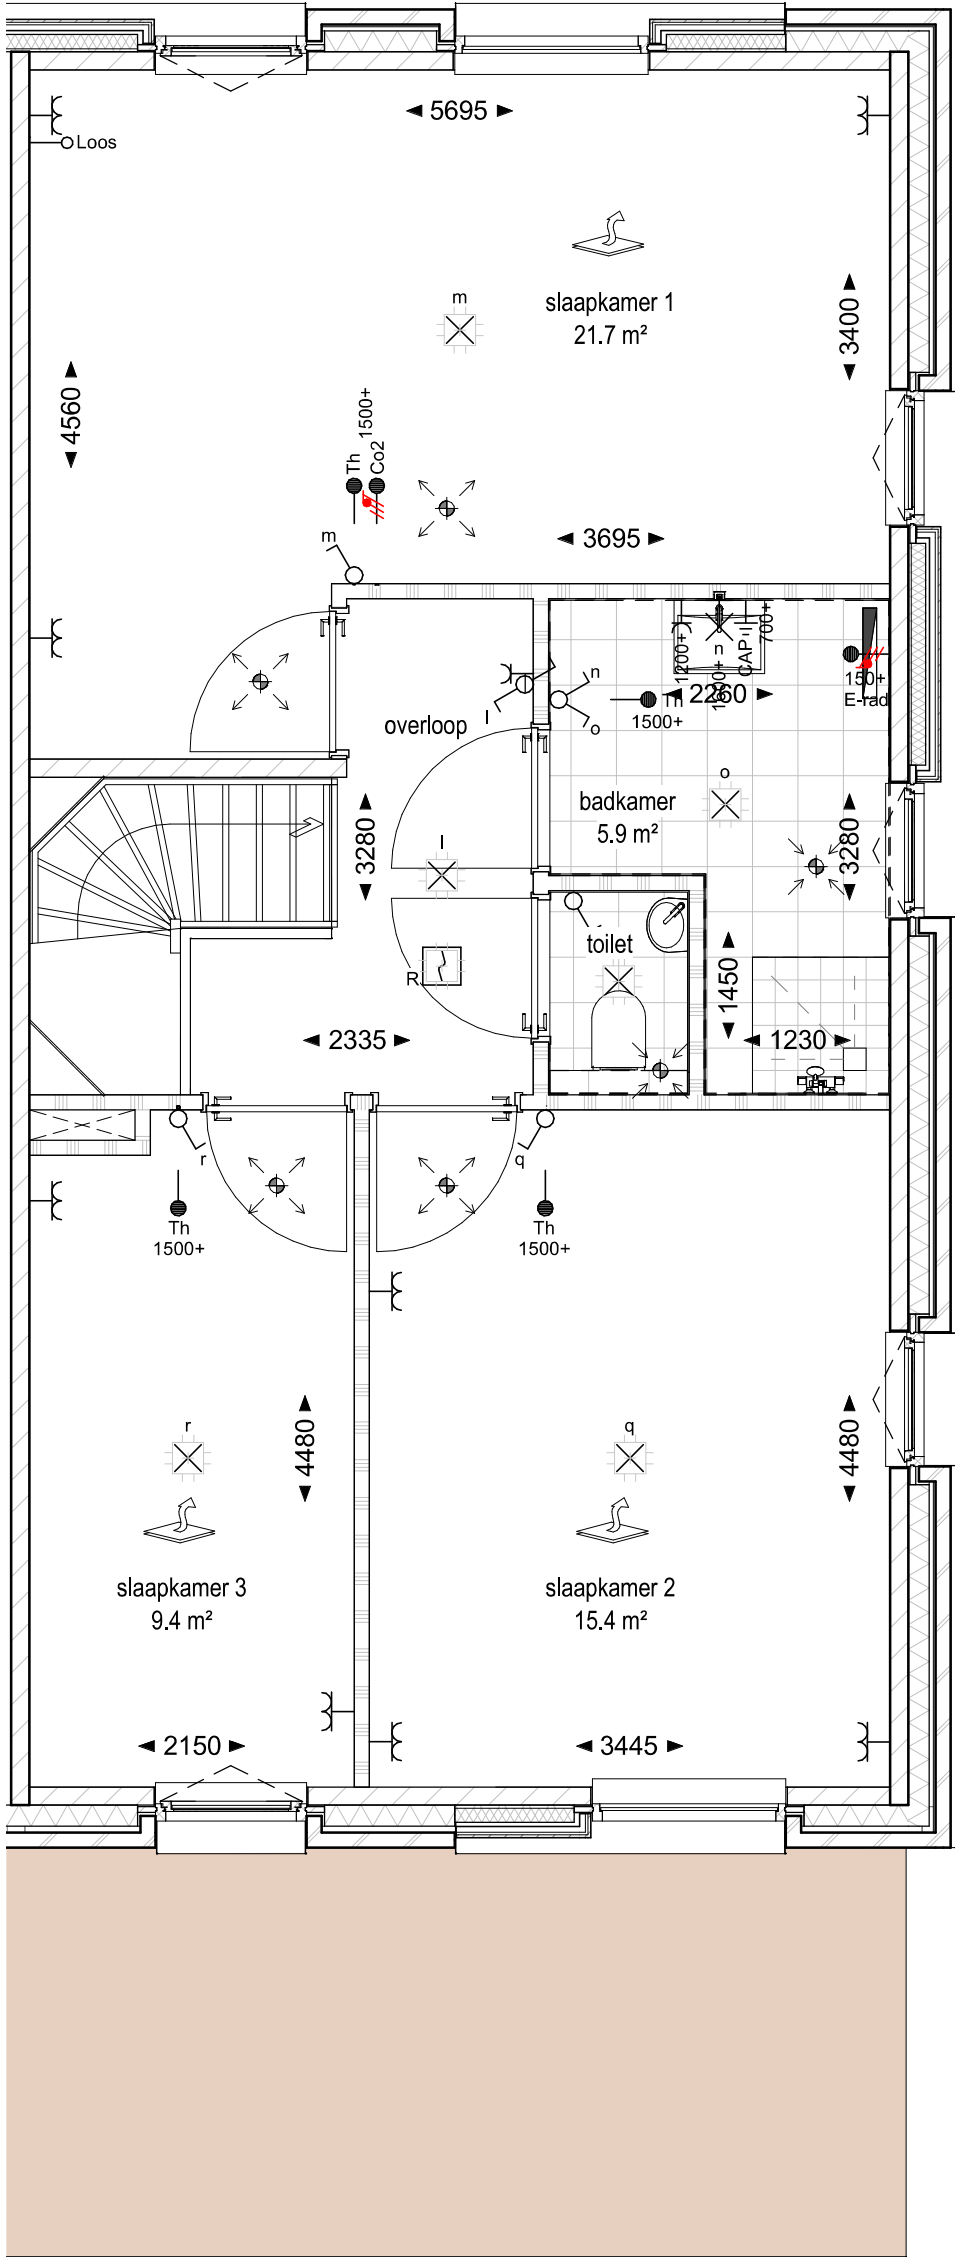


Optie: 2.C.0.40 Indelingsvariant 2e
verdieping - Slaapkamer 2 en 3
samenvoegen

Alle maten op de tekening zijn in millimeters tenzij anders aangegeven
Alle maten op de tekening zijn circa-maten en niet geschikt voor opdrachten aan derden
De keukeninrichting en opstelplaats van de wasmachine en wasdroger die op de tekening is aangegeven dienen uitsluitend ter oriëntatie
De positie van de op tekening aangegeven schakelaars, aansluitpunten en wand- en plafondlichtpunten zijn indicatief
De op tekening aangegeven installaties zoals PV-panelen, radiatoren, convectoren en mv-punten zijn indicatief, afmeting, locatie en de aantallen volgens nadere opgave van de installateur.

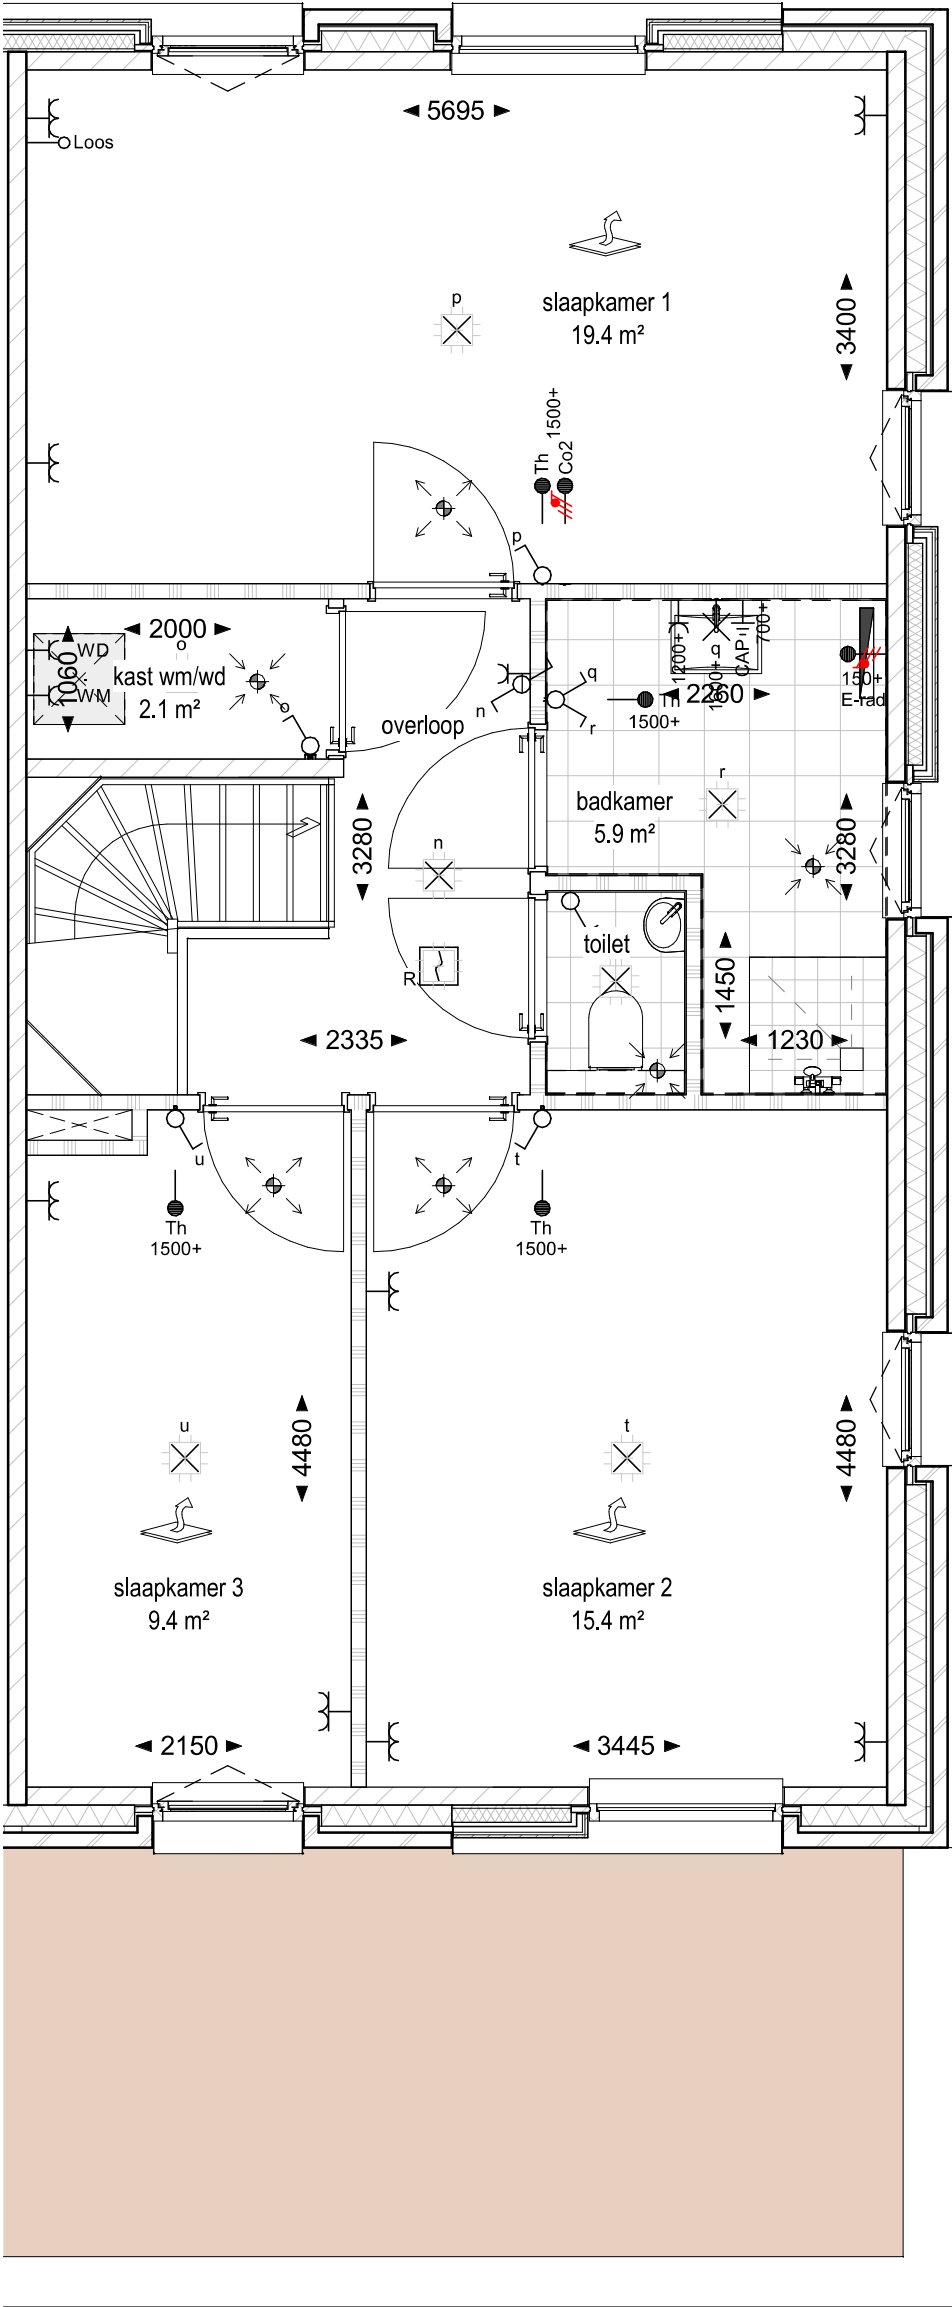

- Optie: 2.C.0.40 Indelingsvariant 2e verdieping - Slaapkamer 2 en 3 samenvoegen
- Optie: 2.C.0.42 Indelingsvariant 2e verdieping - Kast wasmachine en droger

Alle maten op de tekening zijn in millimeters tenzij anders aangegeven
Alle maten op de tekening zijn circa-maten en niet geschikt voor opdrachten aan derden
De keukeninrichting en opstelplaats van de wasmachine en wasdroger die op de tekening is aangegeven dienen uitsluitend ter oriëntatie
De positie van de op tekening aangegeven schakelaars, aansluitpunten en wand- en plafondlichtpunten zijn indicatief
De op tekening aangegeven installaties zoals PV-panelen, radiatoren, convectoren en mv-punten zijn indicatief, afmeting, locatie en de aantallen volgens nadere opgave van de installateur.

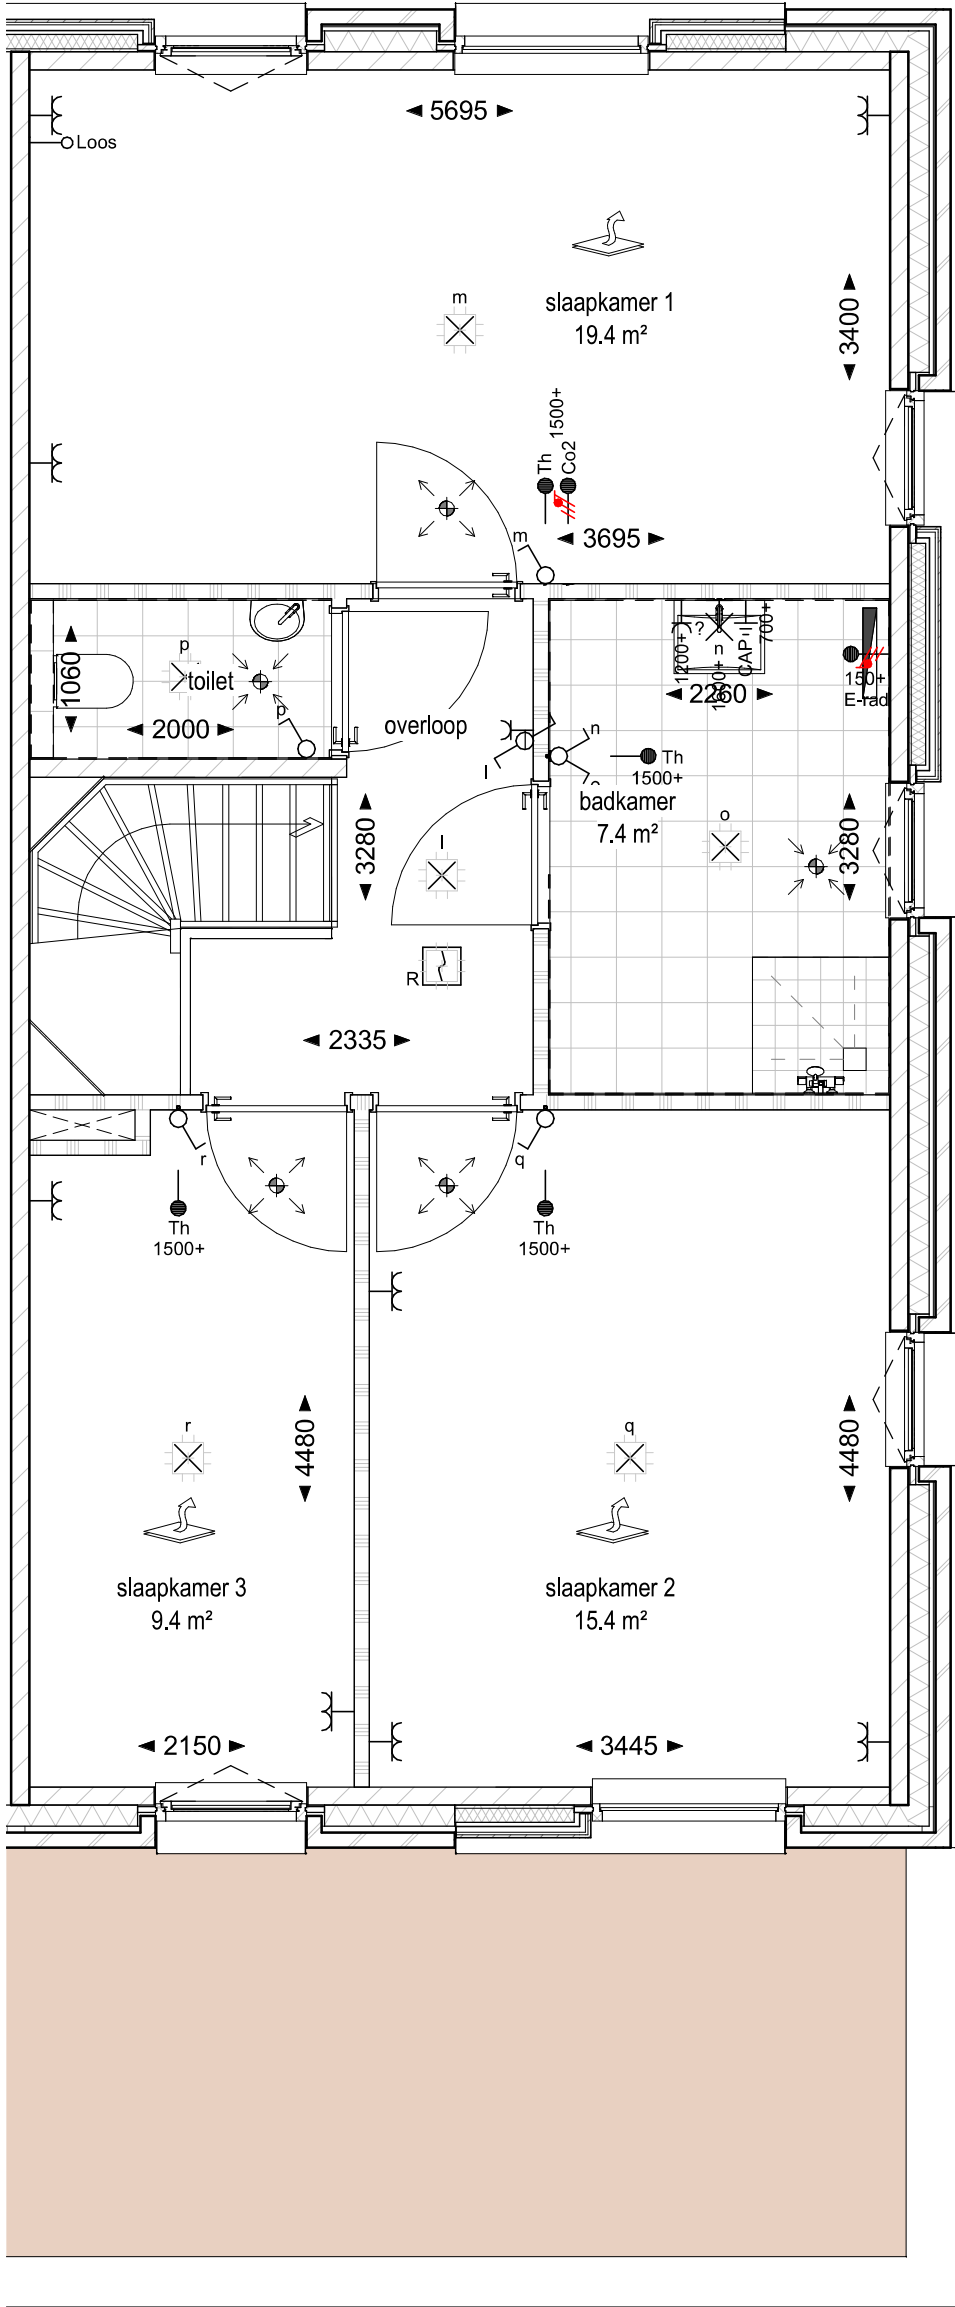

Optie: 2.C.0.40 Indelingsvariant 2e verdieping - Slaapkamer 2 en 3 samenvoegen

Optie: 2.C.0.44 Indelingsvariant 2e verdieping - Verplaatsen toilet en vergroten badkamer