
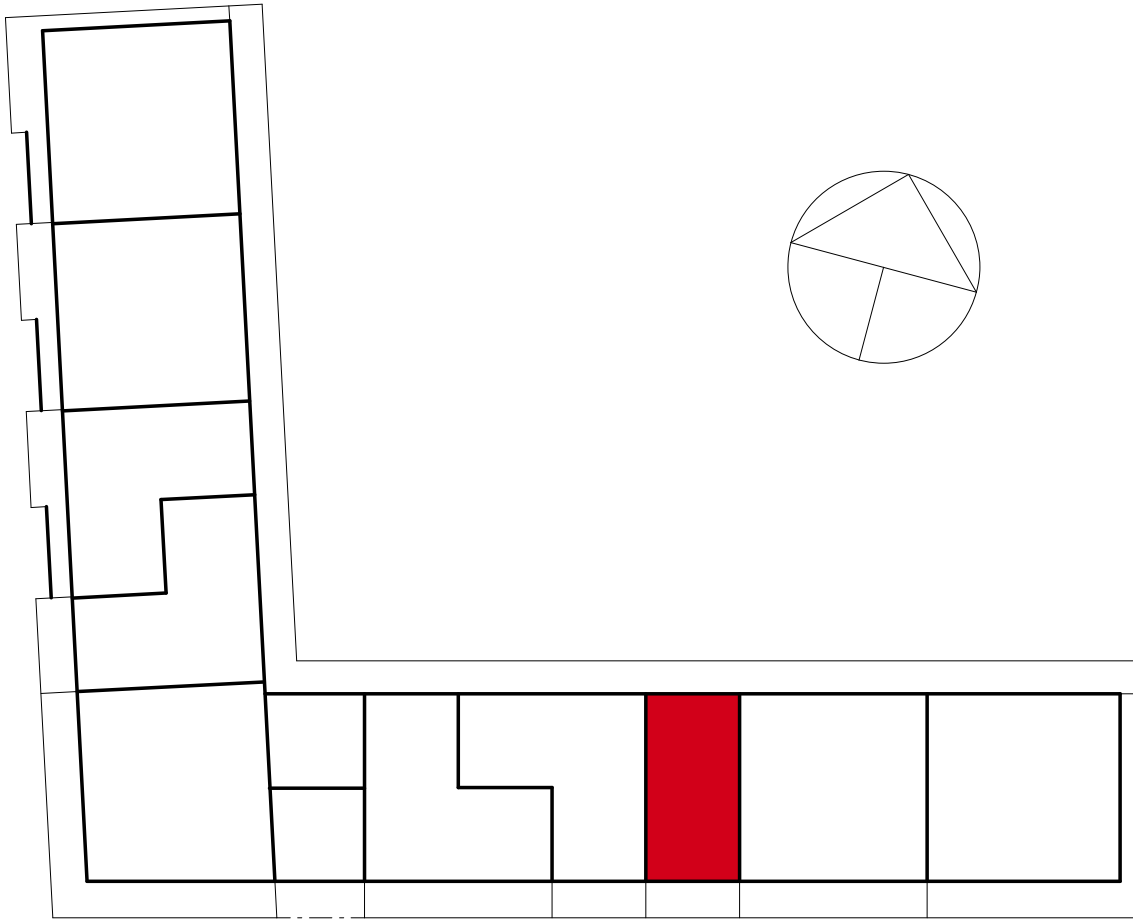


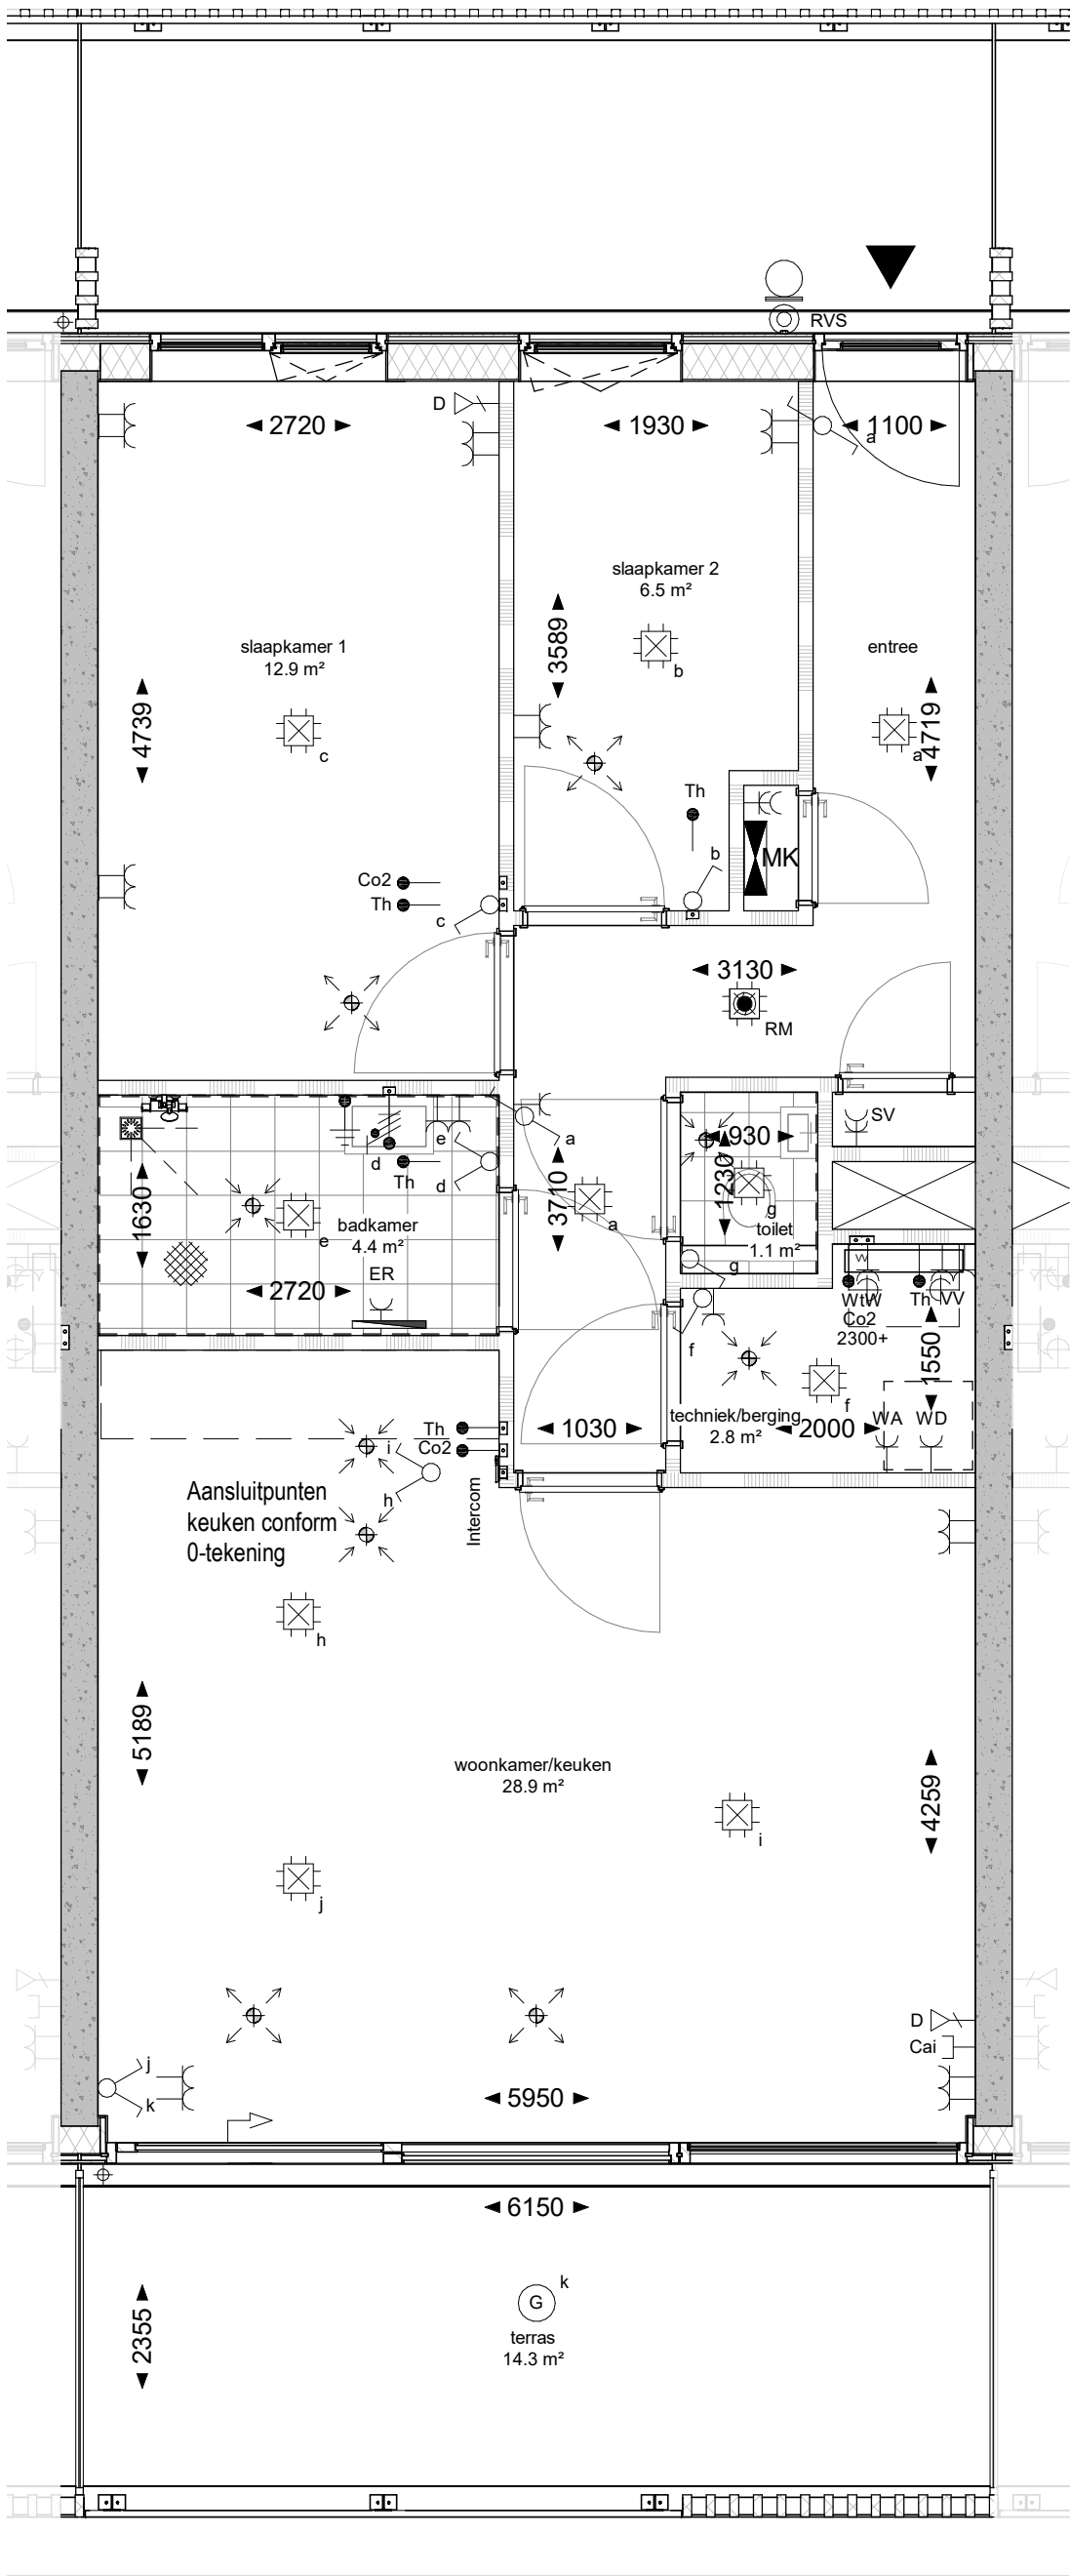

Ede, WFC Veld N - Zuidcluster				
022	Bouwnummer:	Naam:	Dhr. en / of Mevr.	Wijzigingsdatum:
	Woningtype:	Type A		Datum verkoopstukken: 29-06-2021
	Kopersbegeleider:	n.t.b.		Schaal: 1 : 50
	Tekening geldt alleen voor gekozen opties en is onder voorbehoud van technische wijzigingen			