


AANDUIDING WONINGTYPES



TYPE A - BEGANE GROND | 3-LAAGSE STADSWONING

SCHAAL 1 : 100



GBO: 131 M²

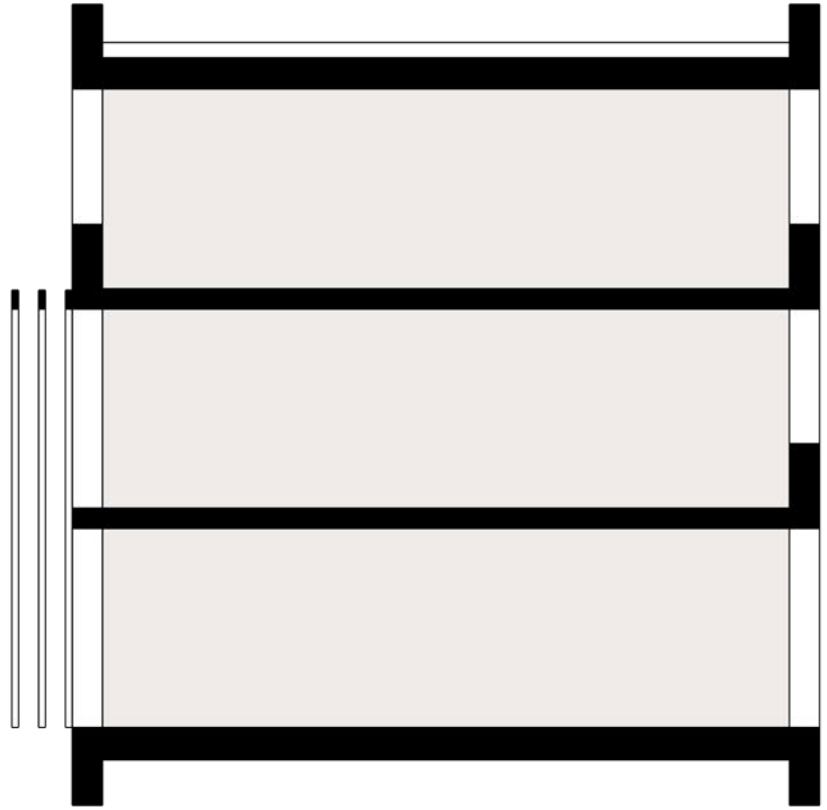


TYPE A - EERSTE VERDIEPING | 3-LAAGSE STADSWONING

SCHAAL 1 : 100



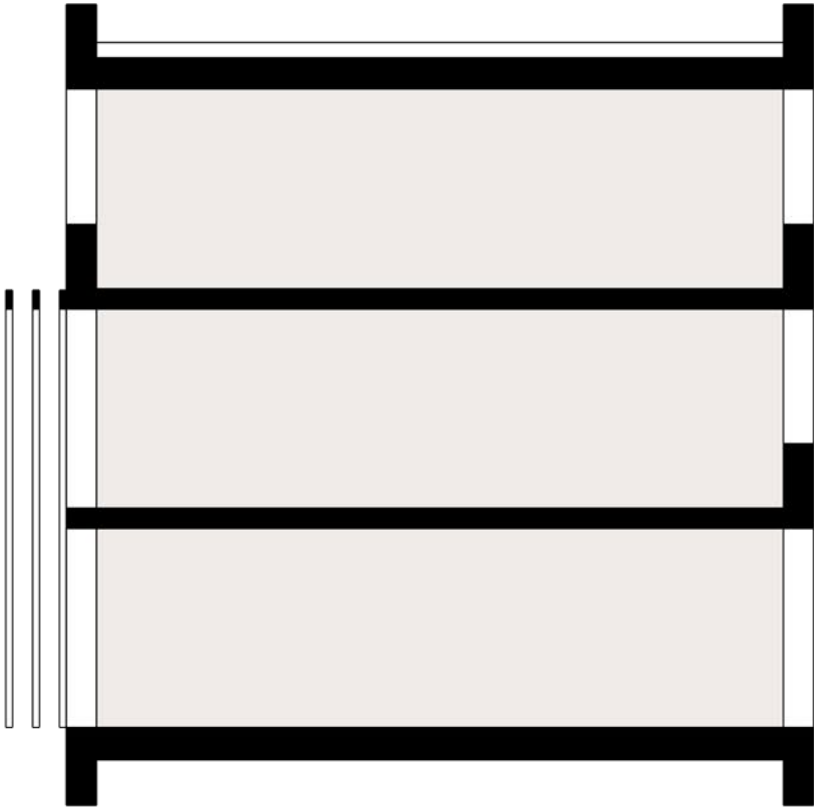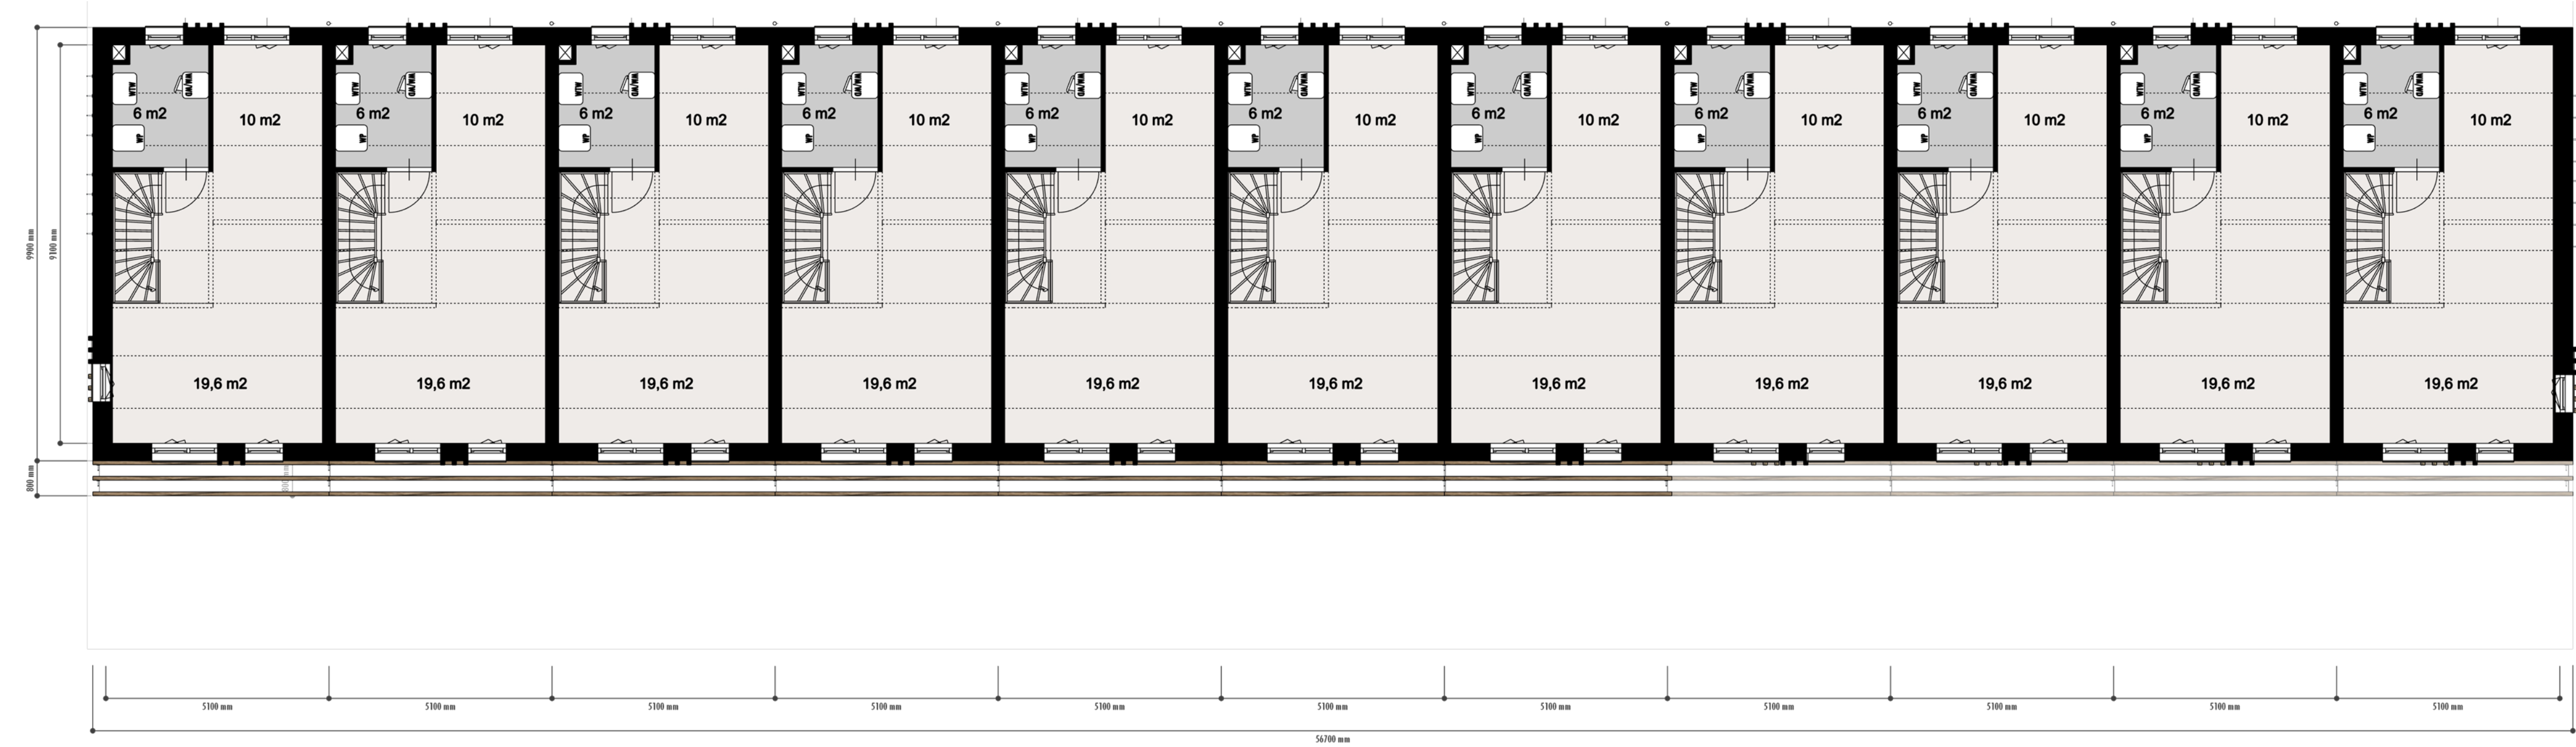

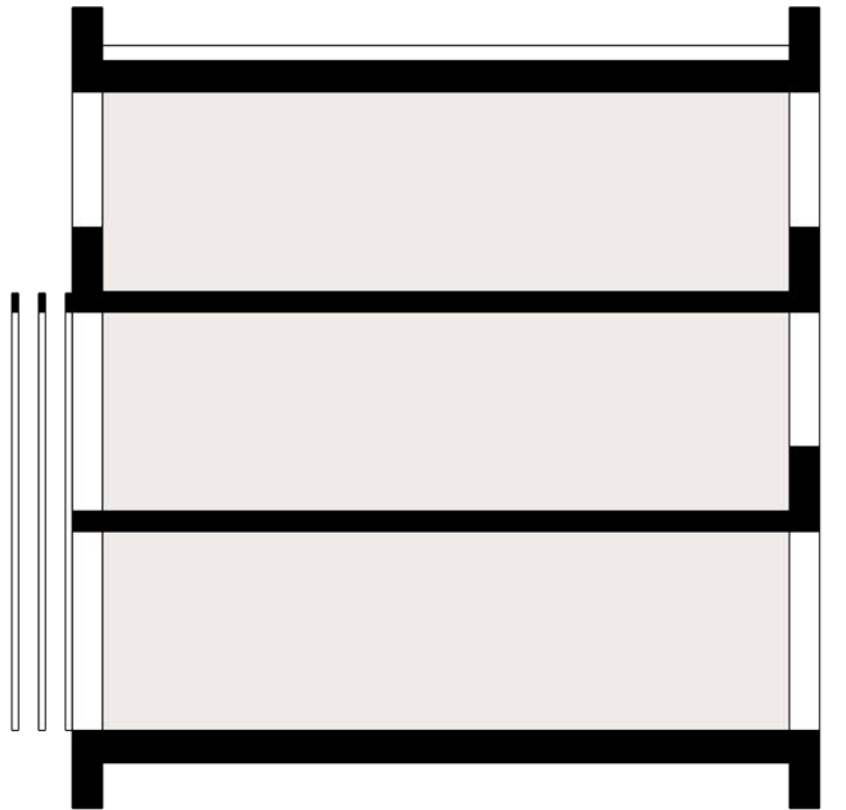




Huismus (achter metselwerk)









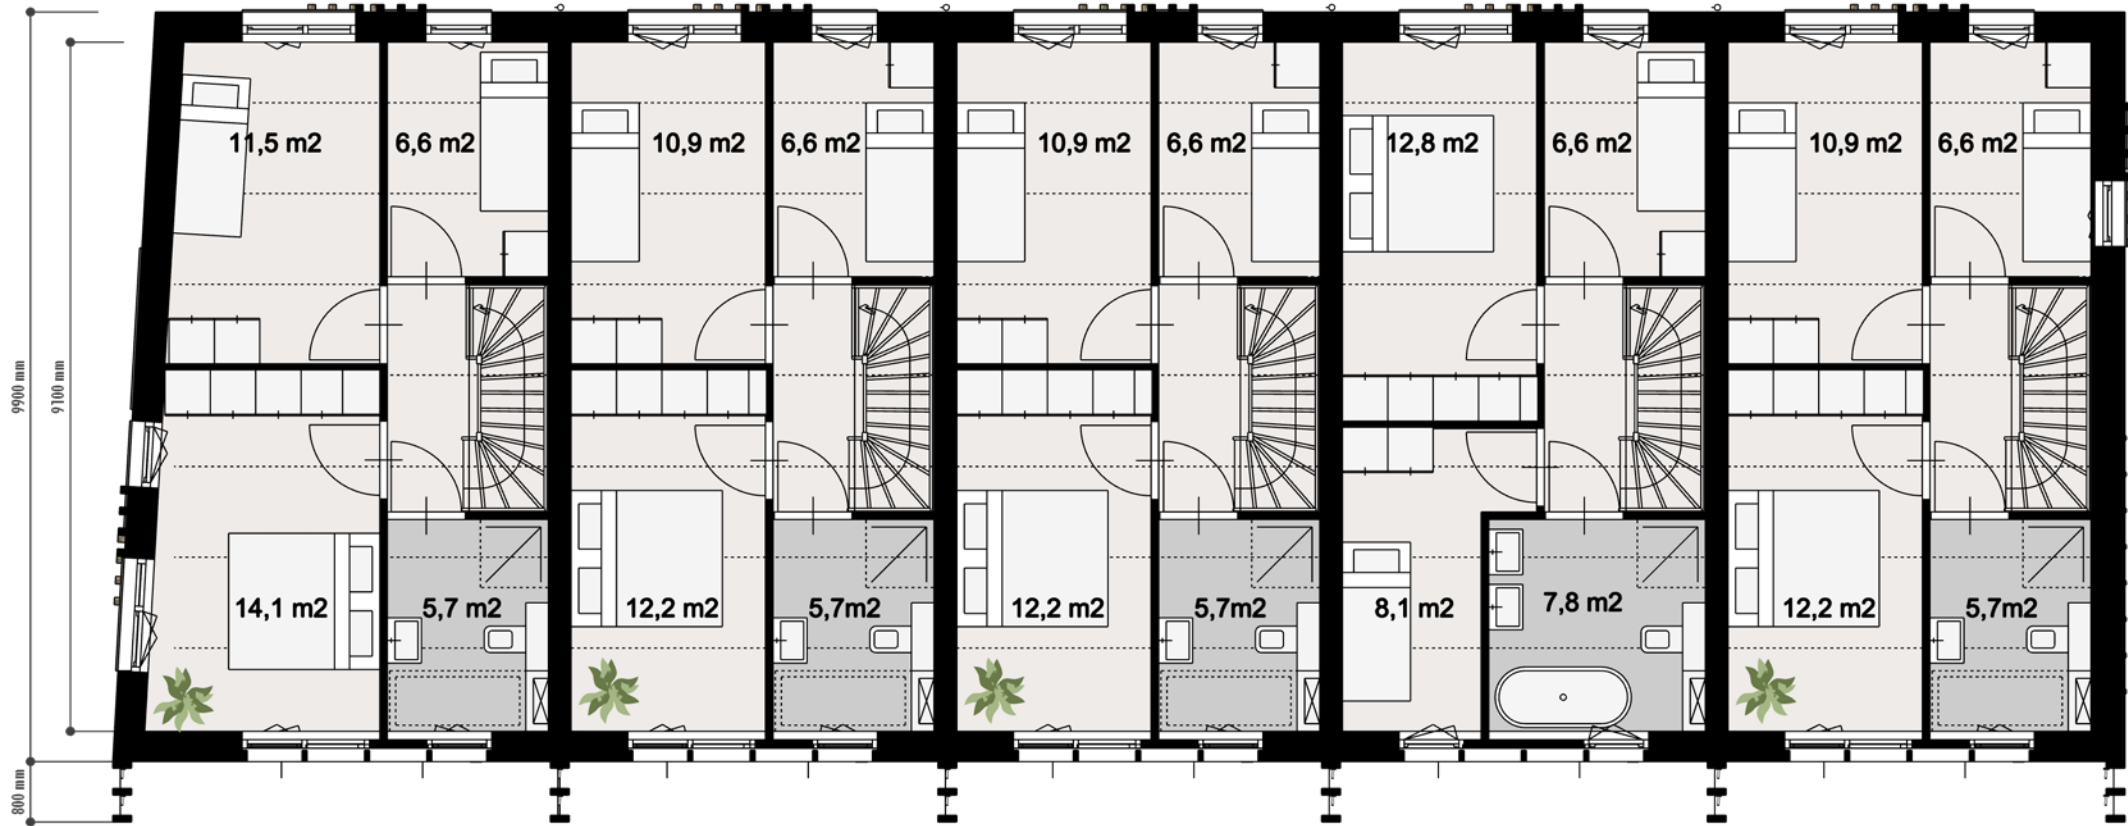


BASIS:
3 SLAAPKAMERS

OPTIE:
GROTERE BADKAMER

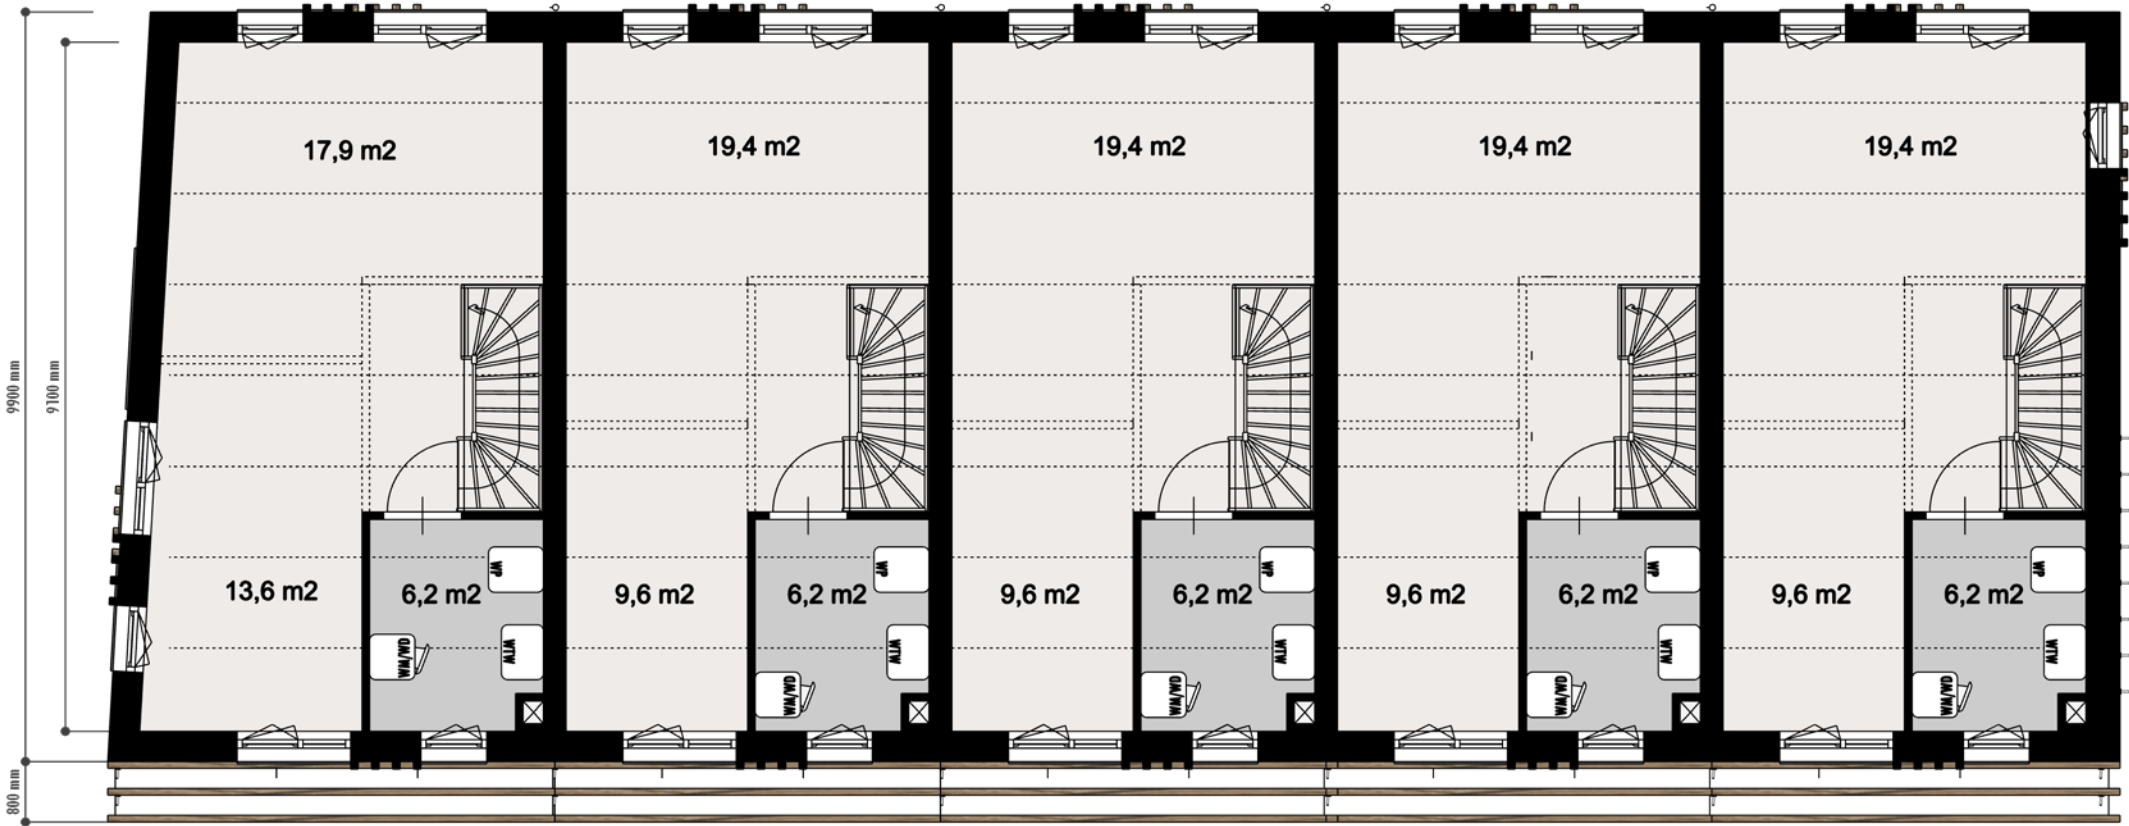

BASIS:
TECHNIK EN HOBBYRUIMTE

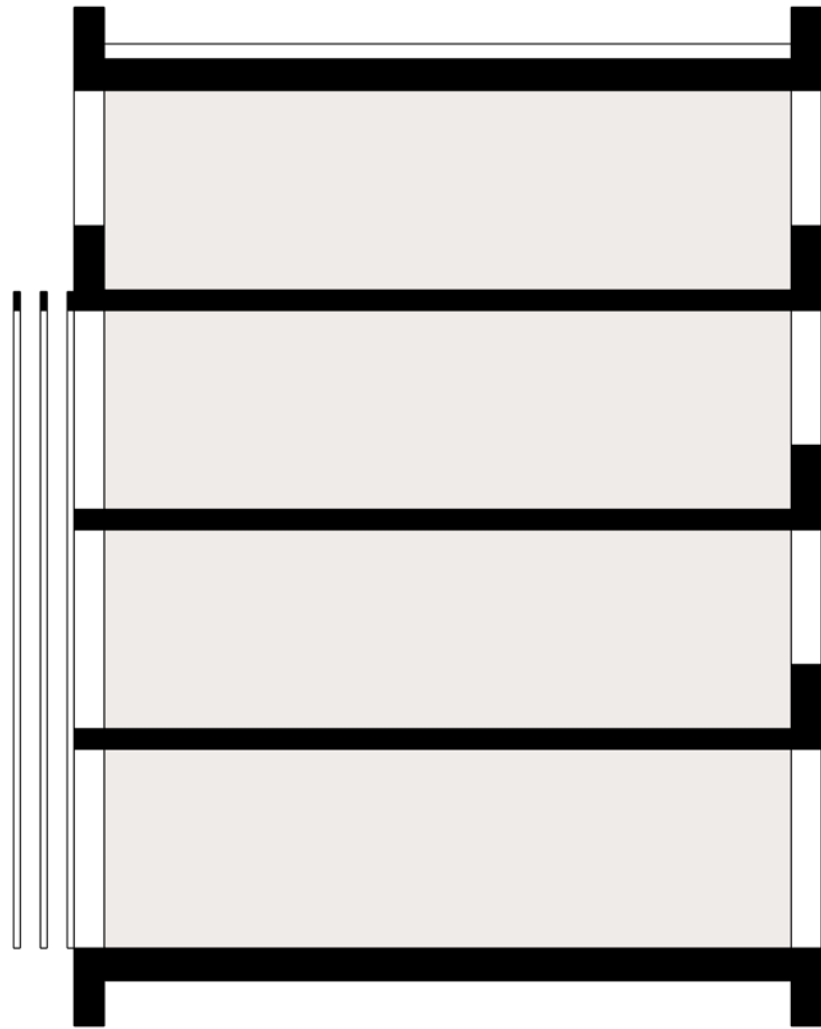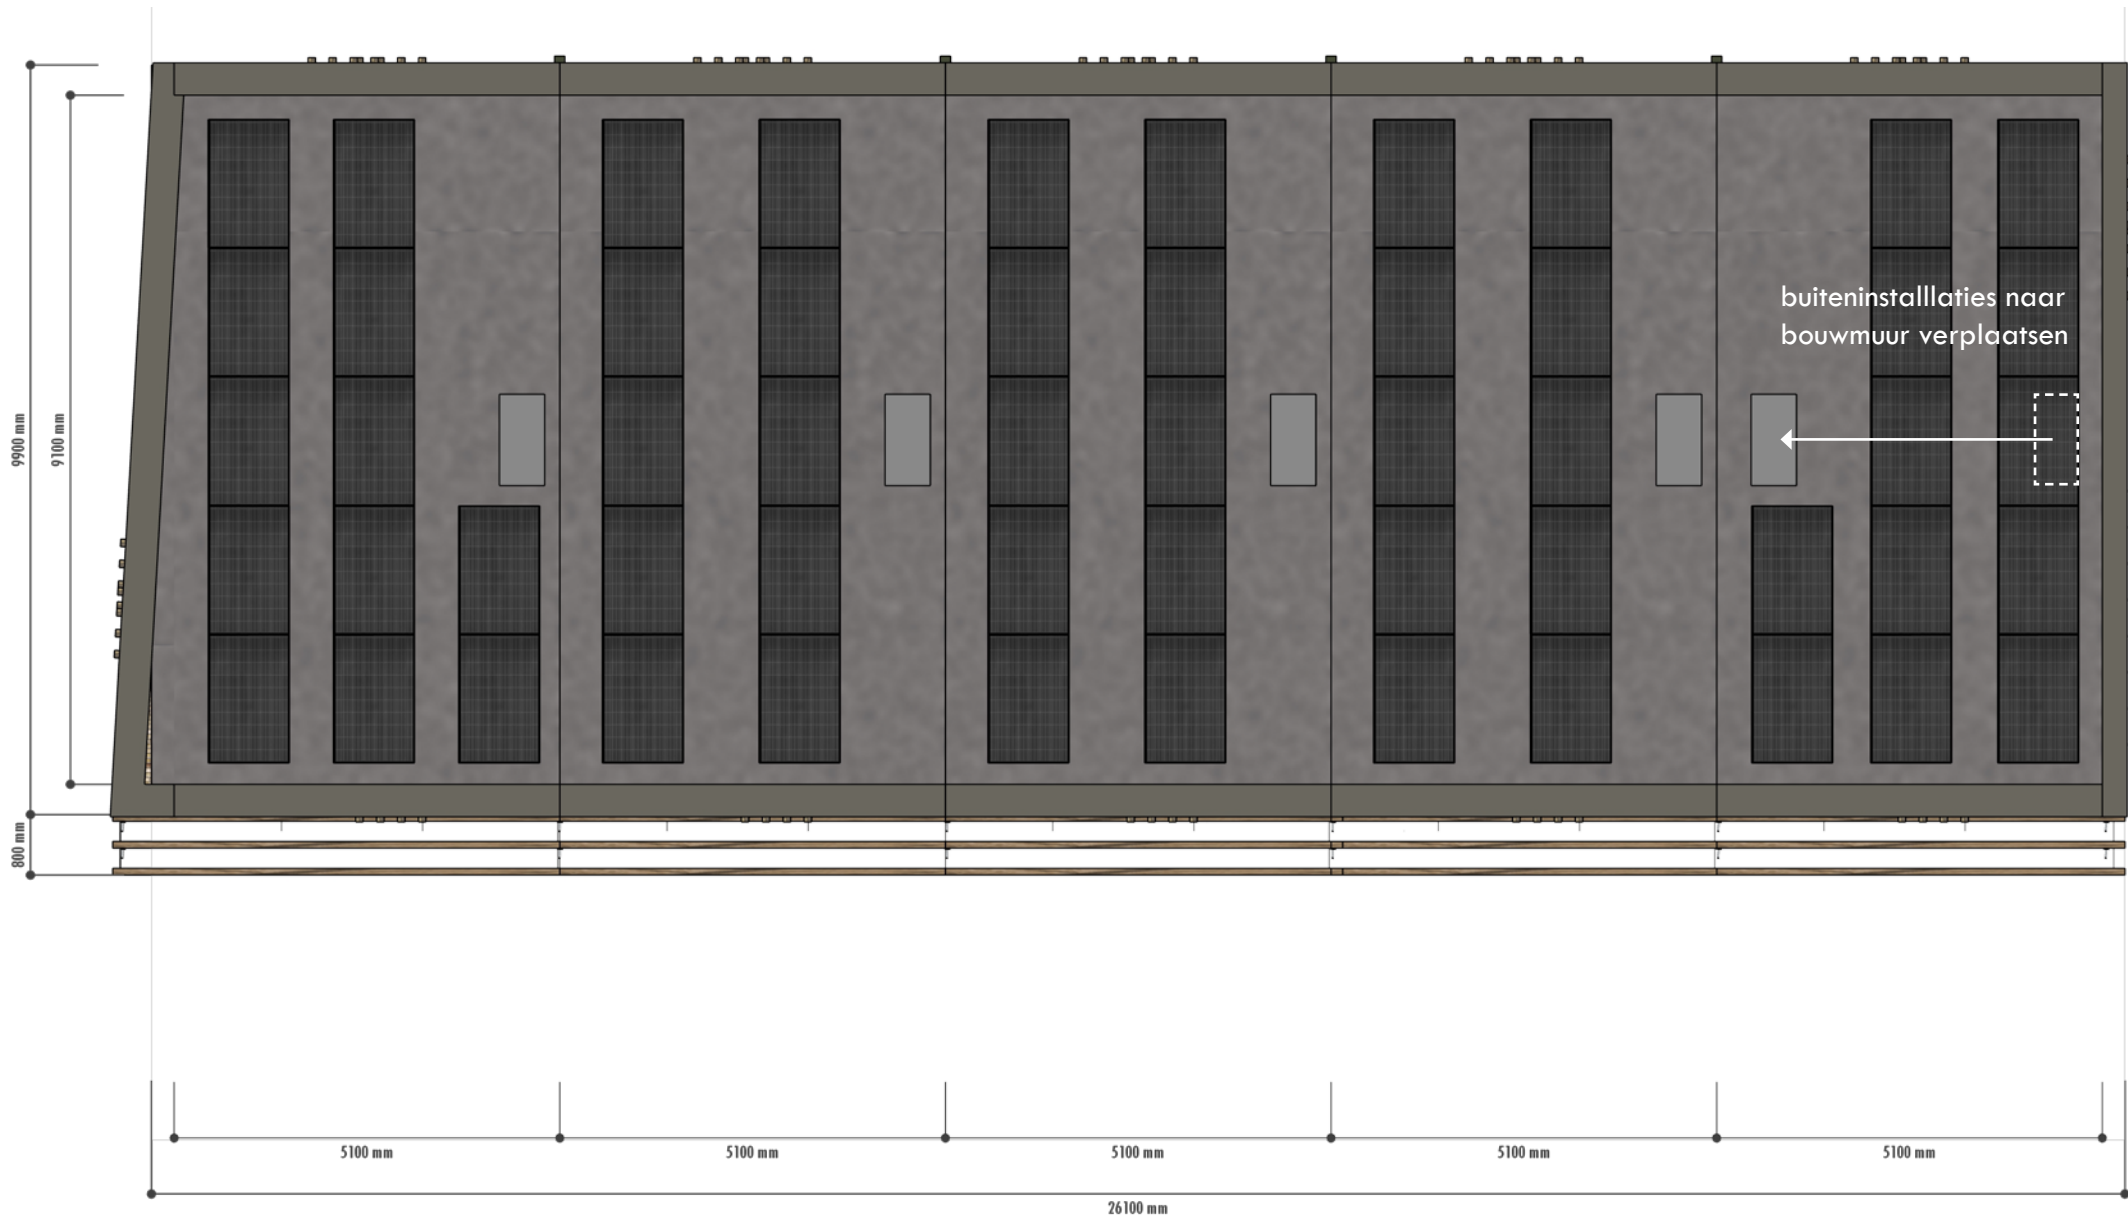



Colorbel paneel t.p.v. badkamer
Binnen het kozijn meerdere indelingen mogelijk

Gierwaluw (achter metselwerk)



voorstelzetstijlen doorzetten
in erfafscheiding met haag en
klimgroen


doorgang
richting achterpad






TYPE C - BEGANE GROND & EERSTE VERDIEPING | 3-LAAGSE STADSWONING

SCHAAL 1 : 100


GBO: 131 M²

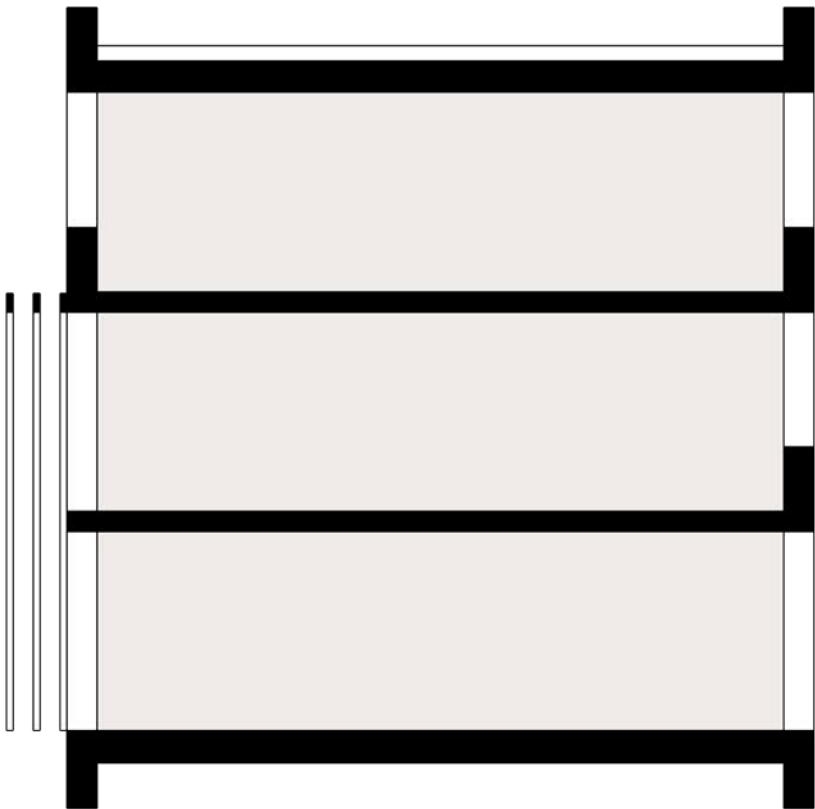

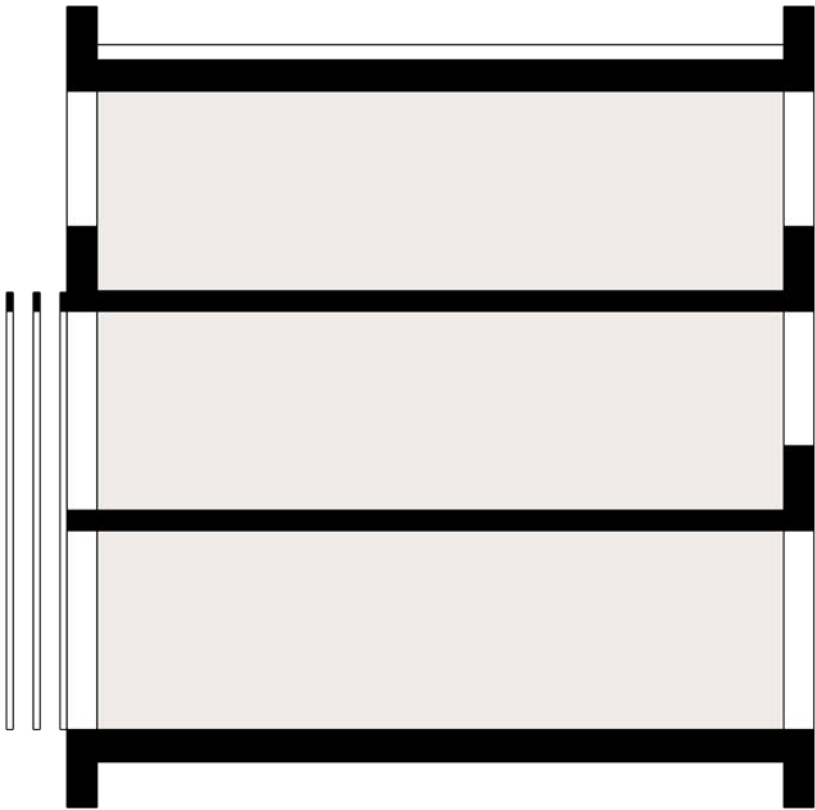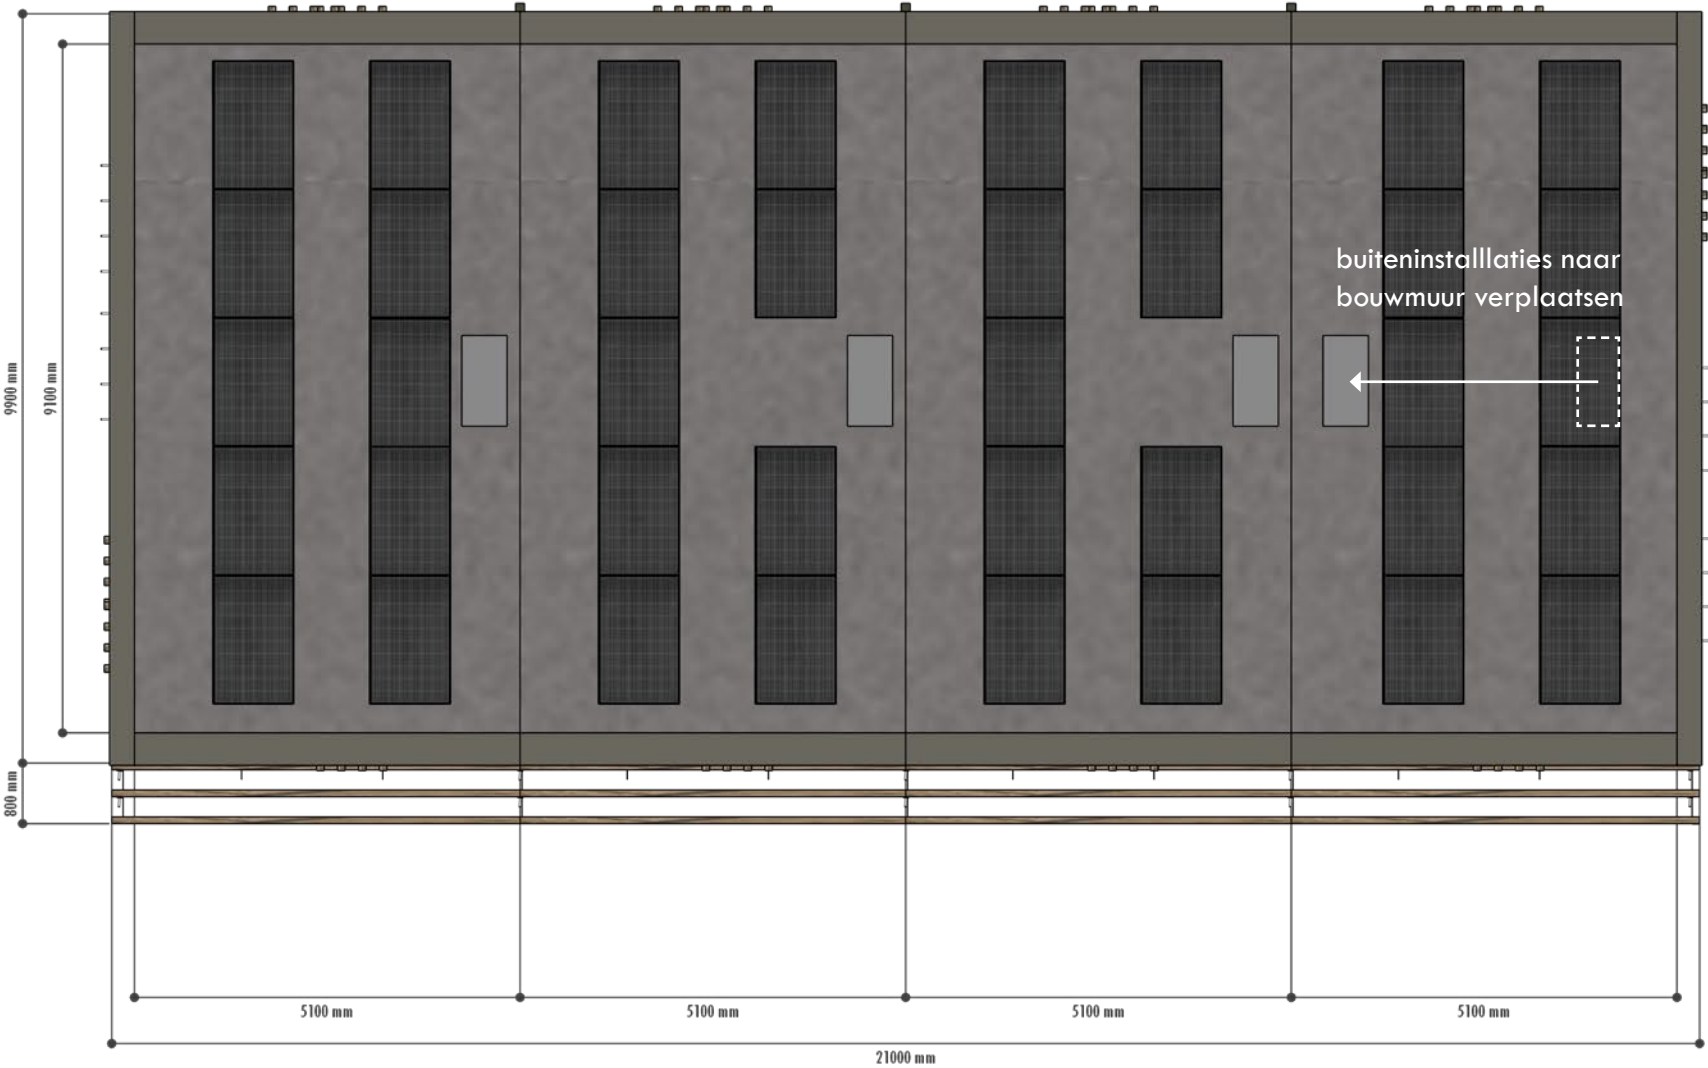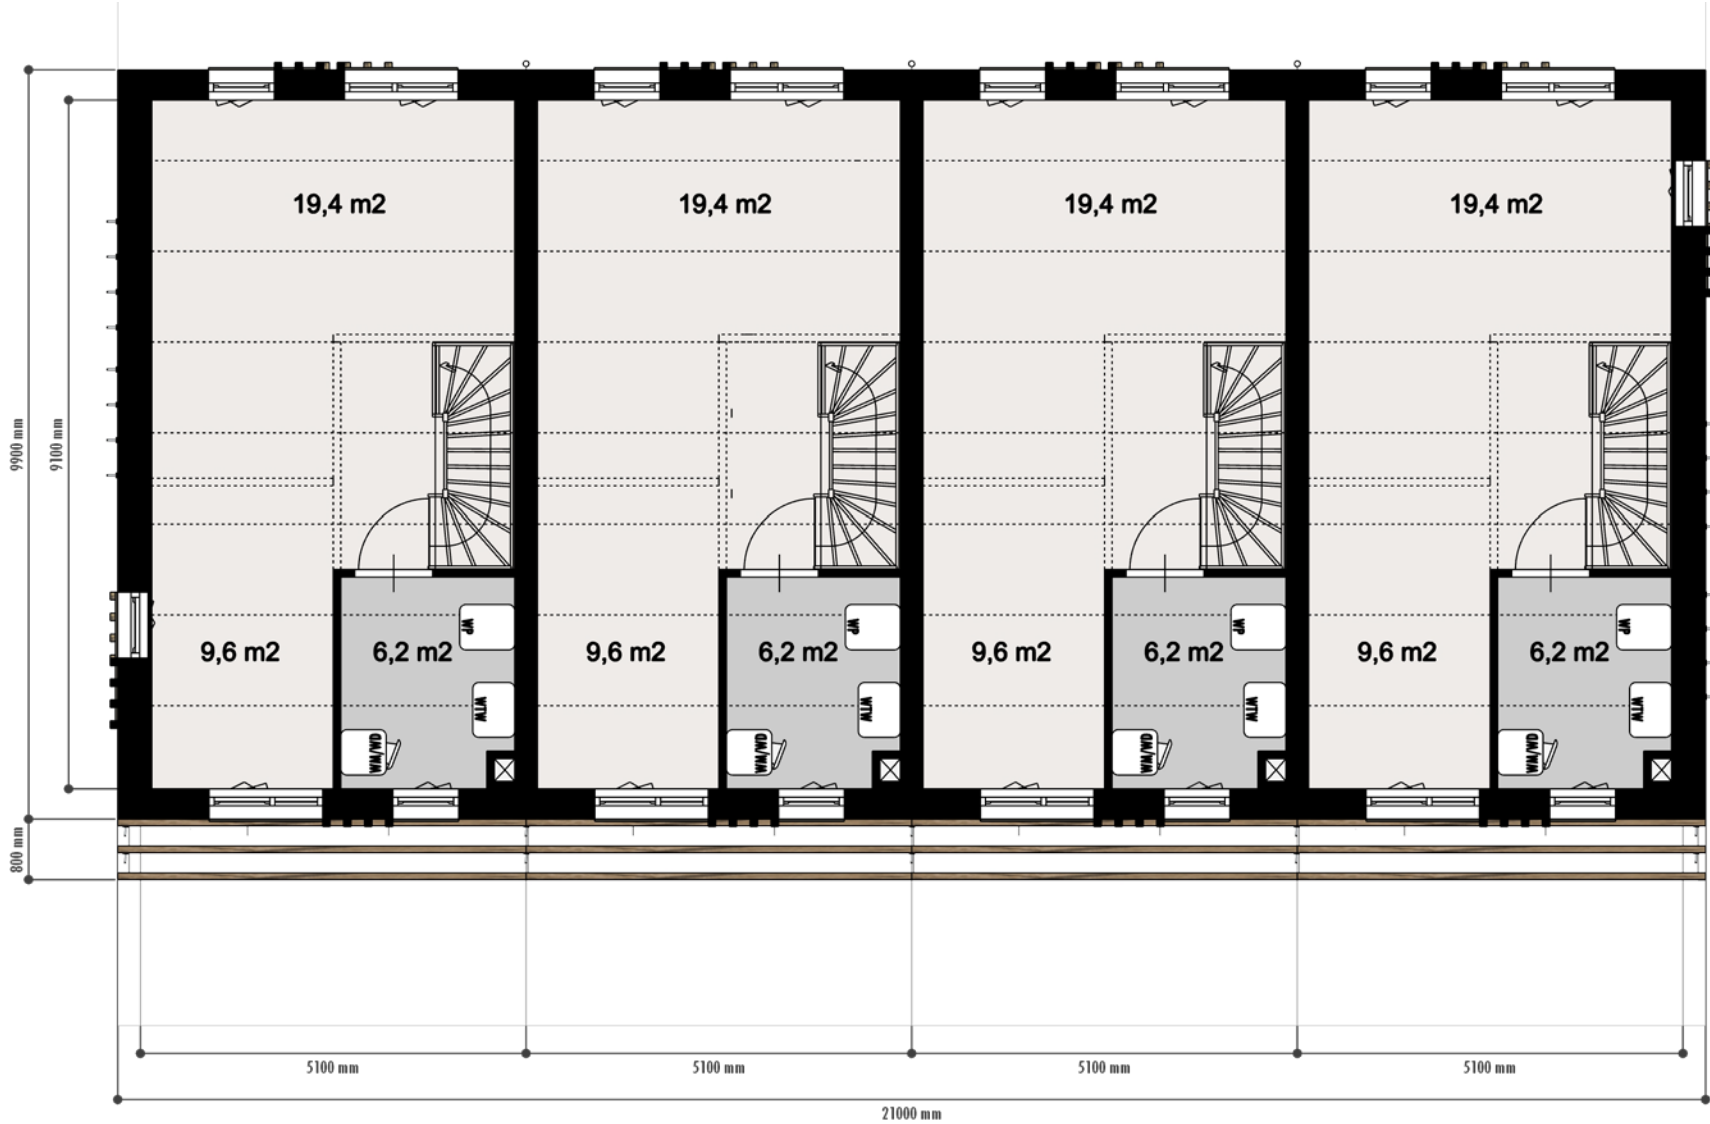







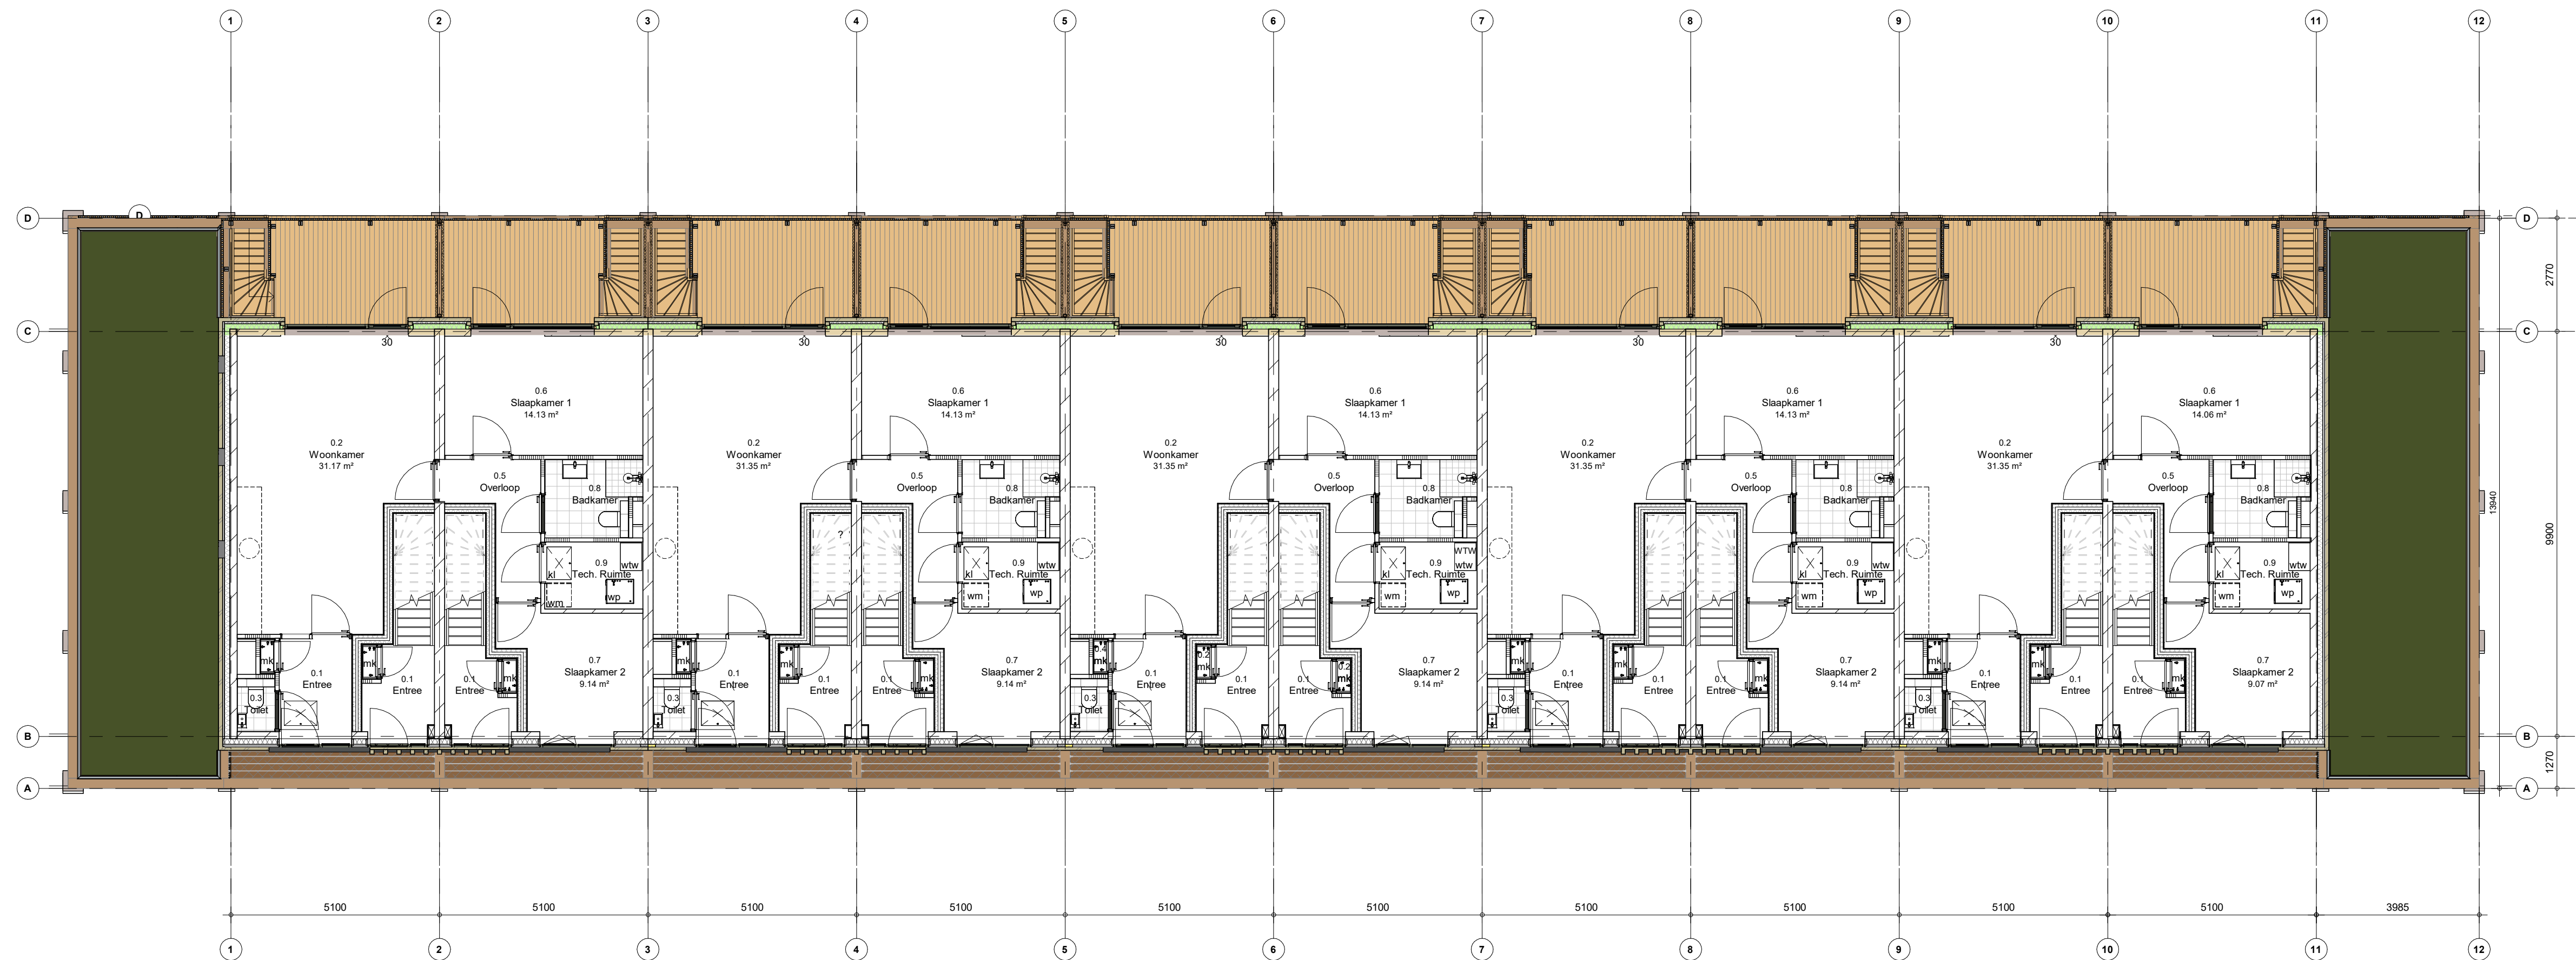

- Dak
▼ +8800
- 2e verdieping
▼ +5900
- 1e verdieping
▼ +3000
- Begane grond
▼ +0

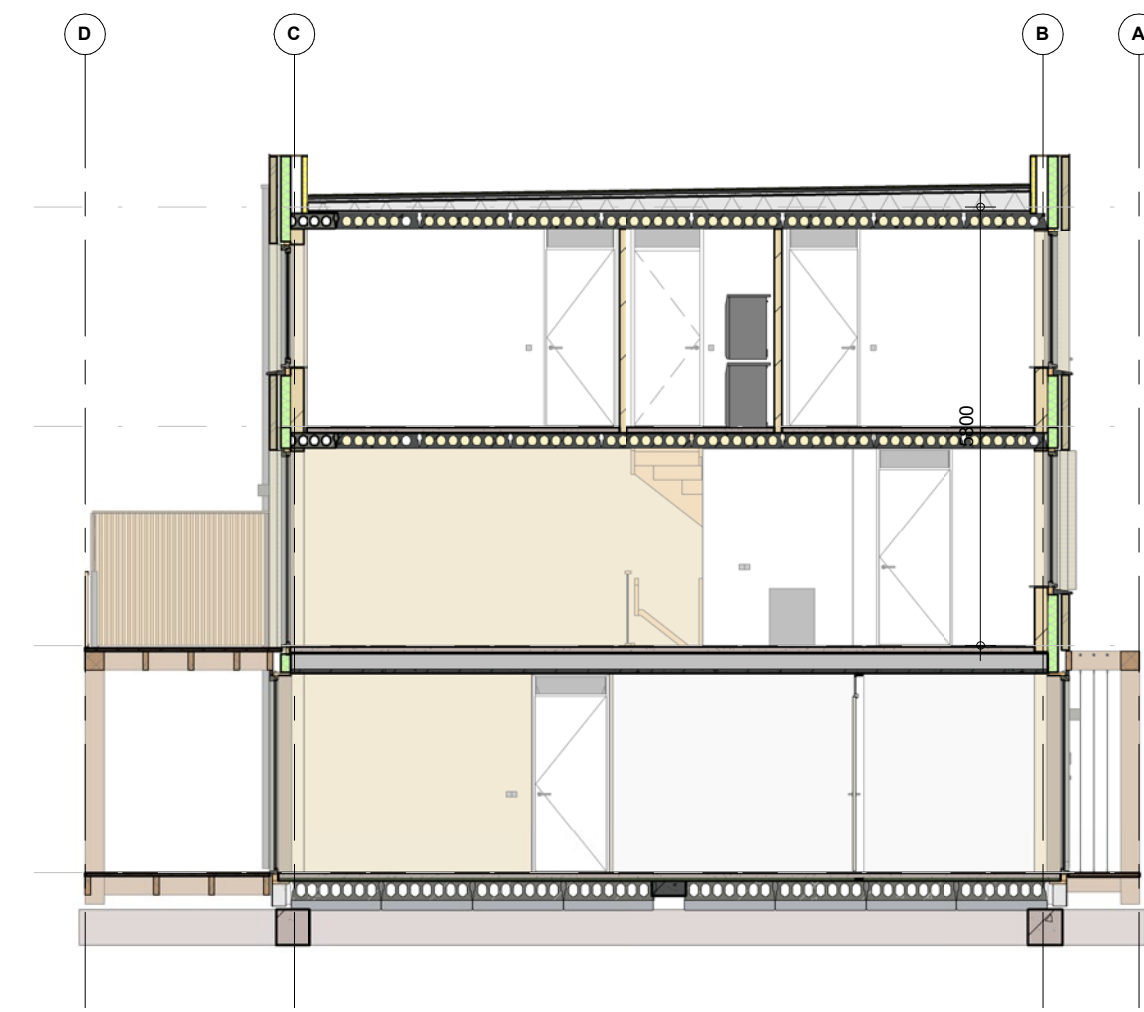

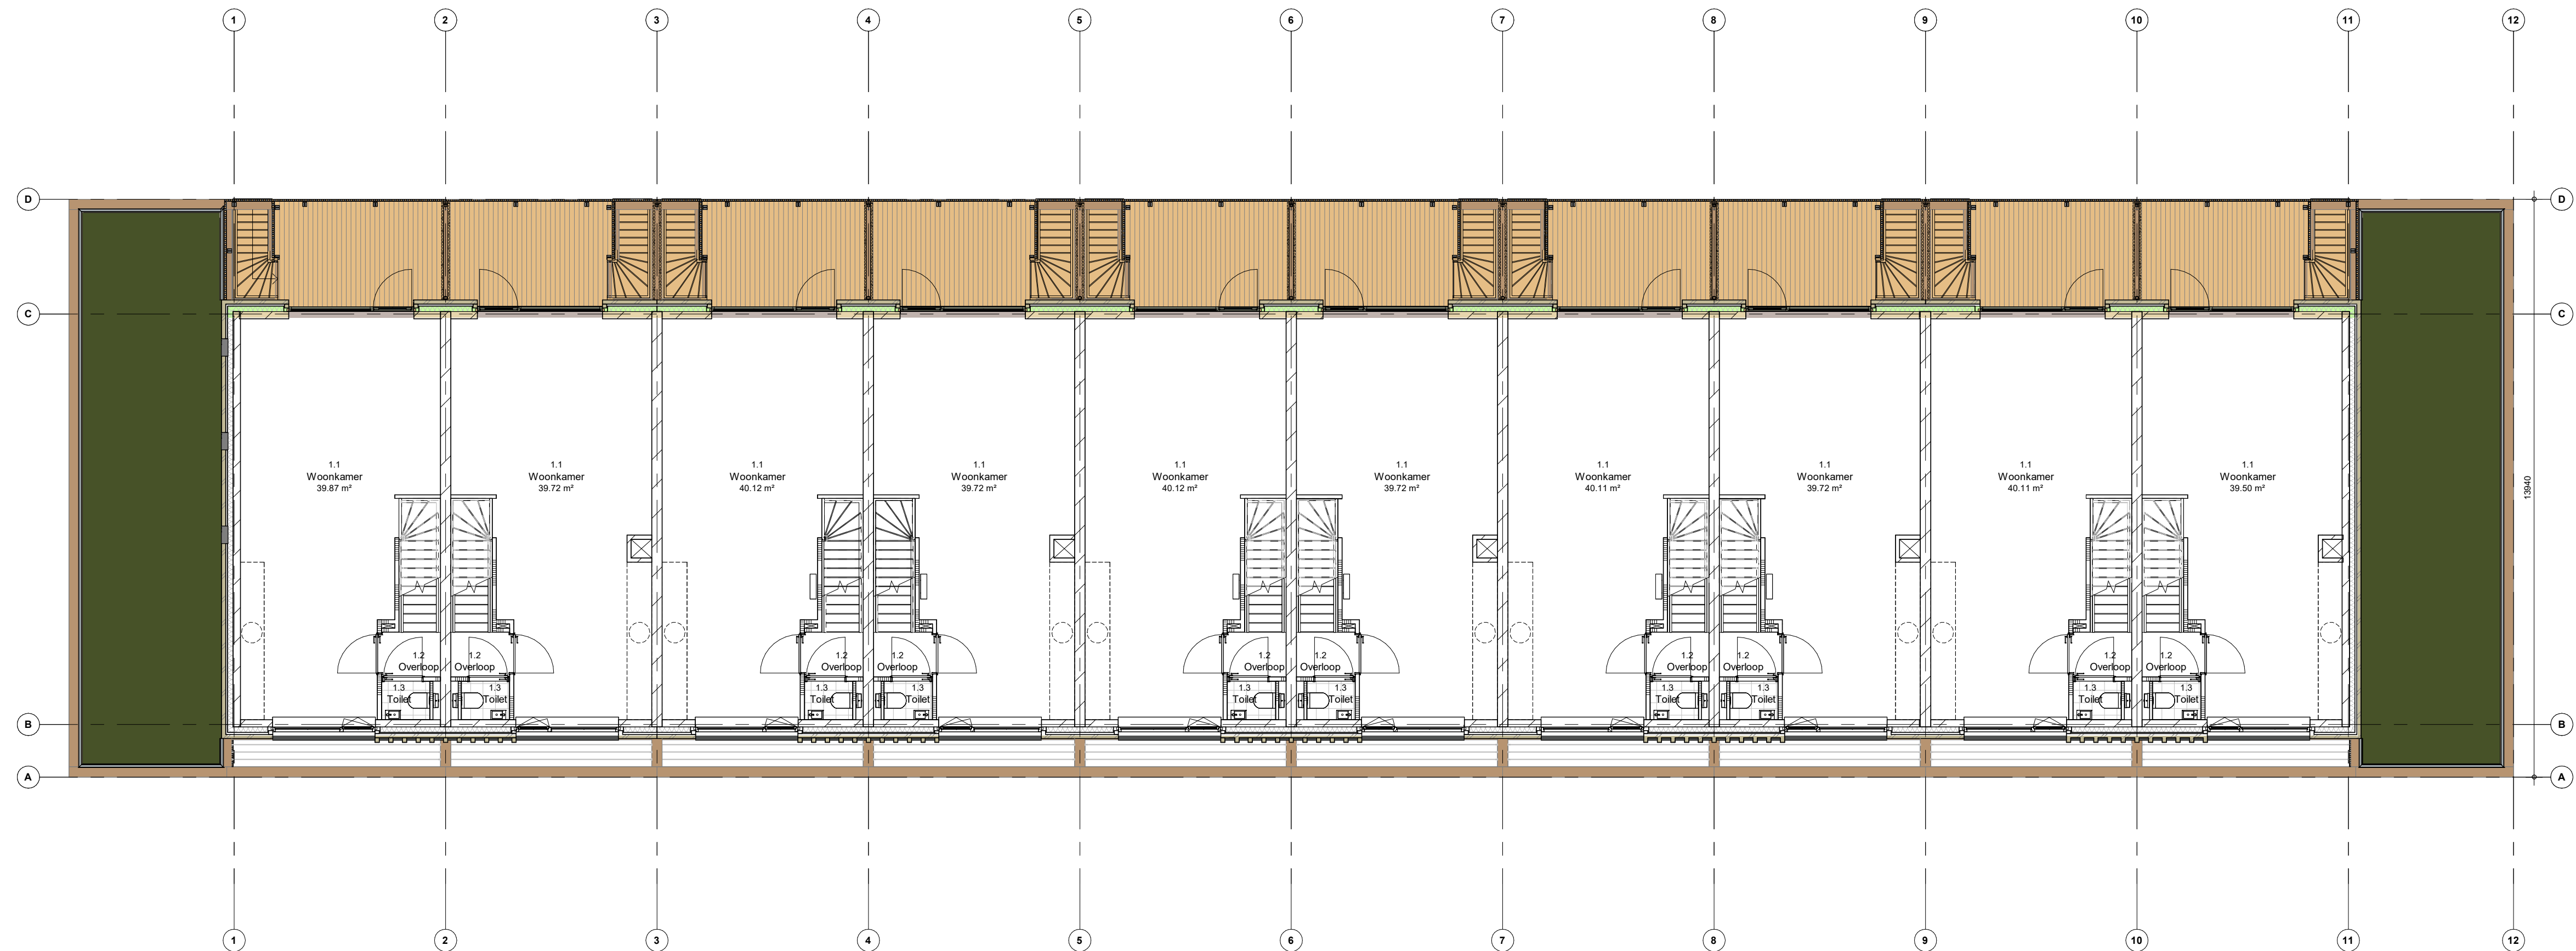



Dak
▼ +8800

2e verdieping
▼ +5900

1e verdieping
▼ +3000

Begane grond
▼ +0

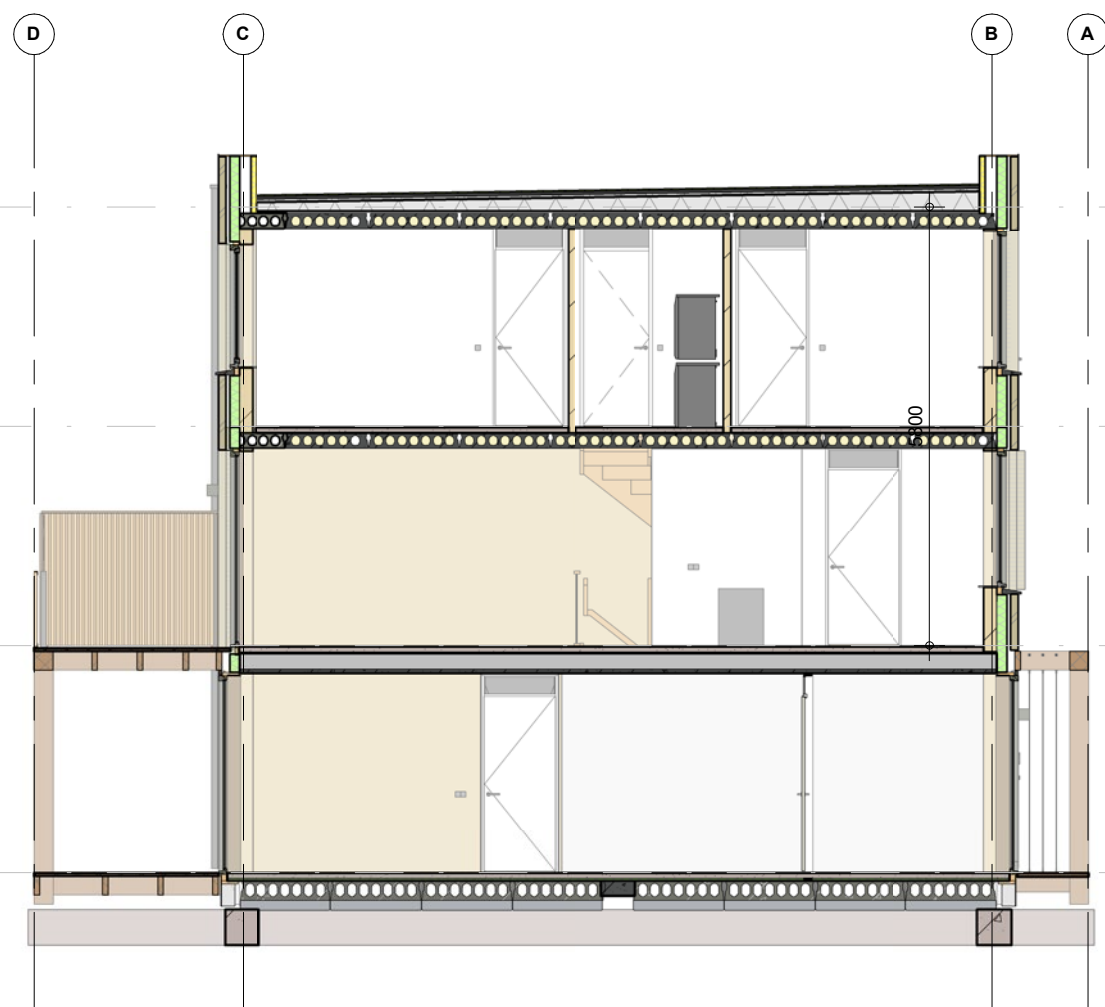

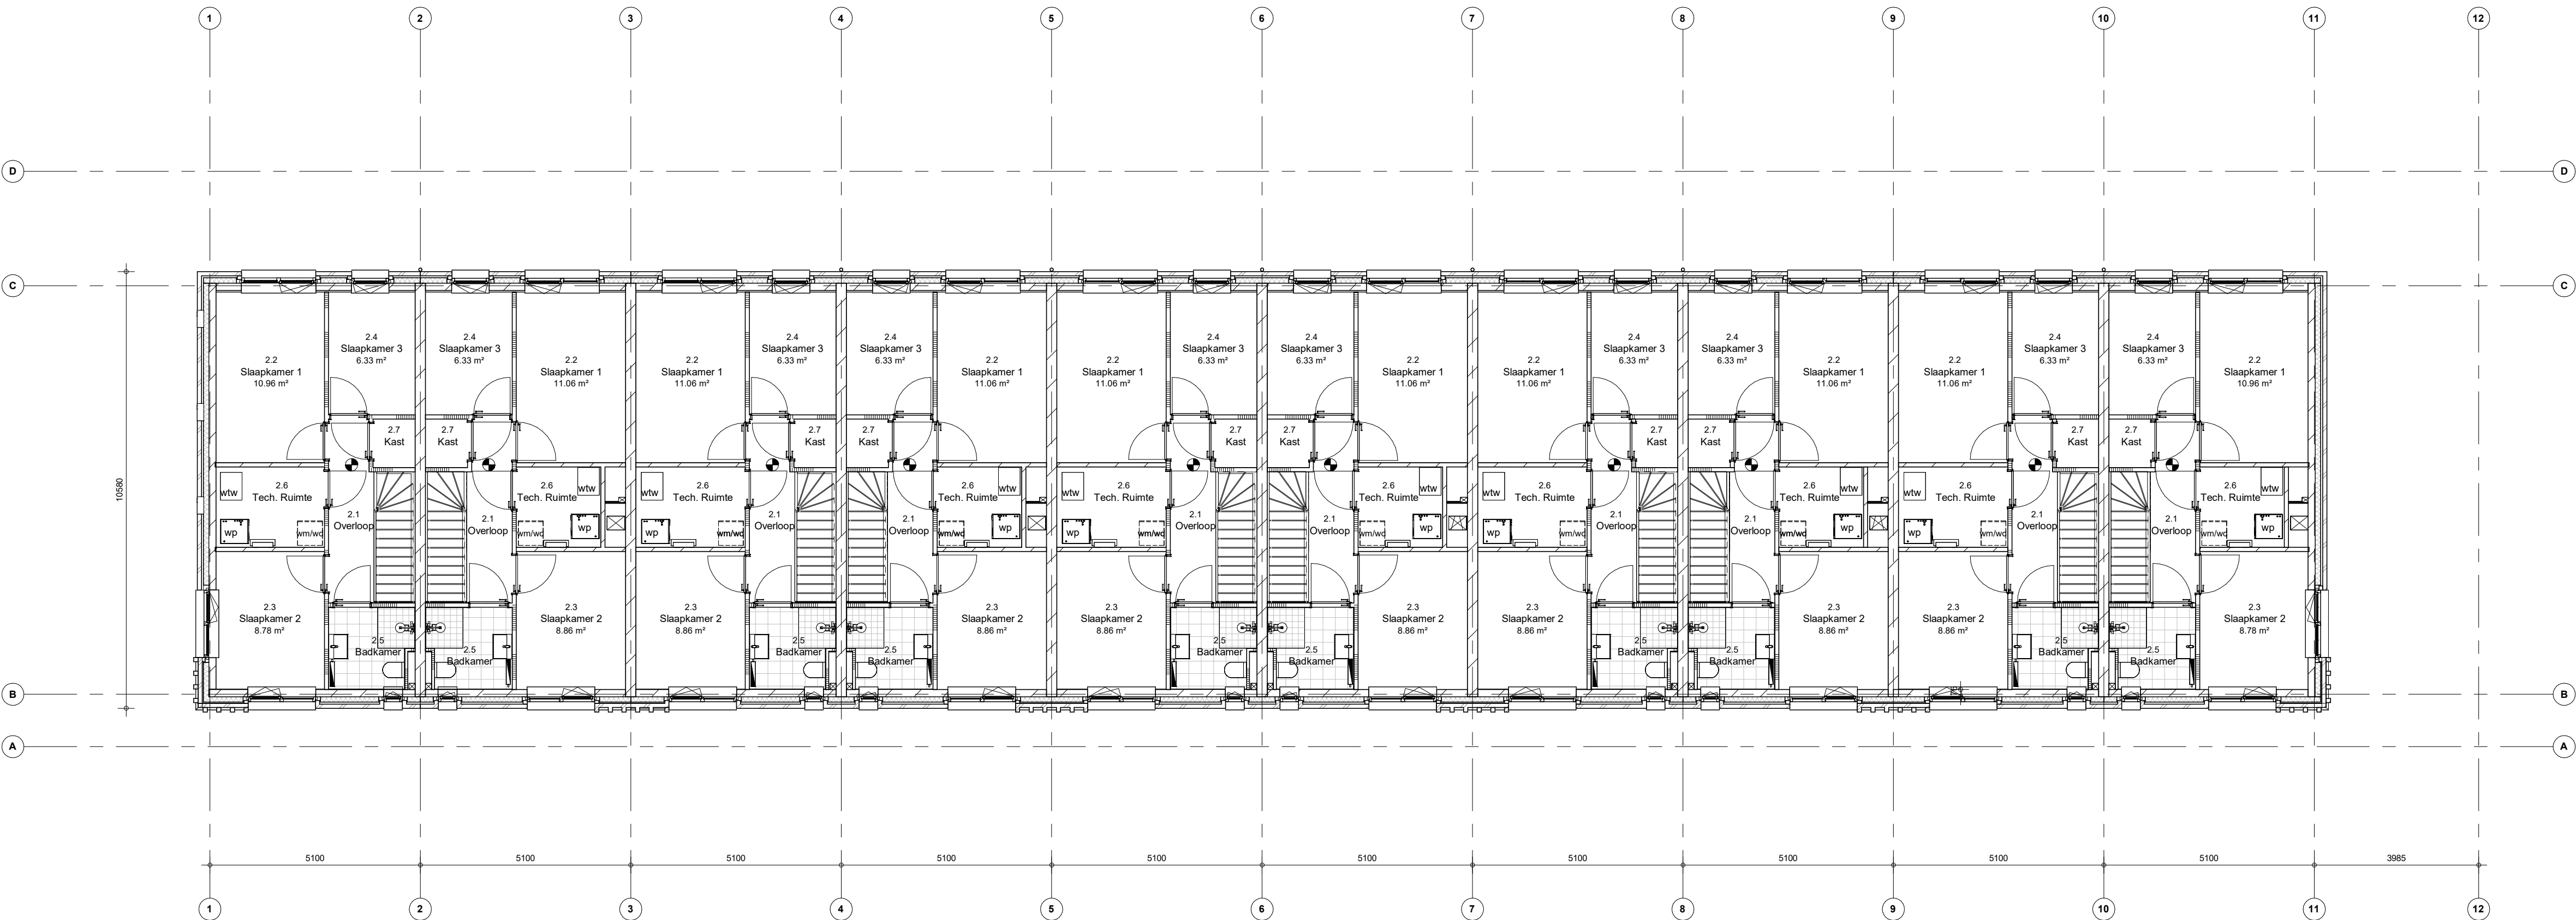



Dak
▼ +8800

2e verdieping
▼ +5900

1e verdieping
▼ +3000

Begane grond
▼ +0

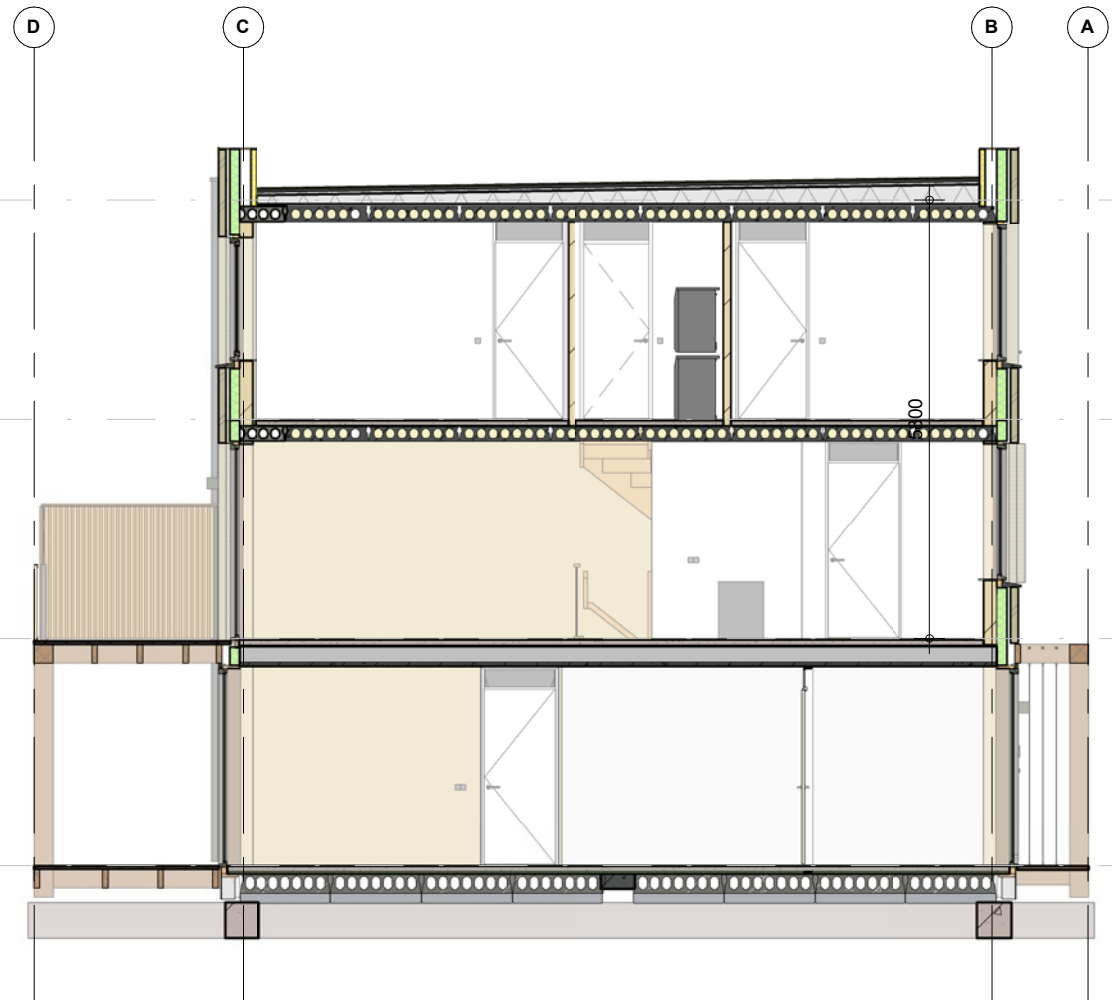

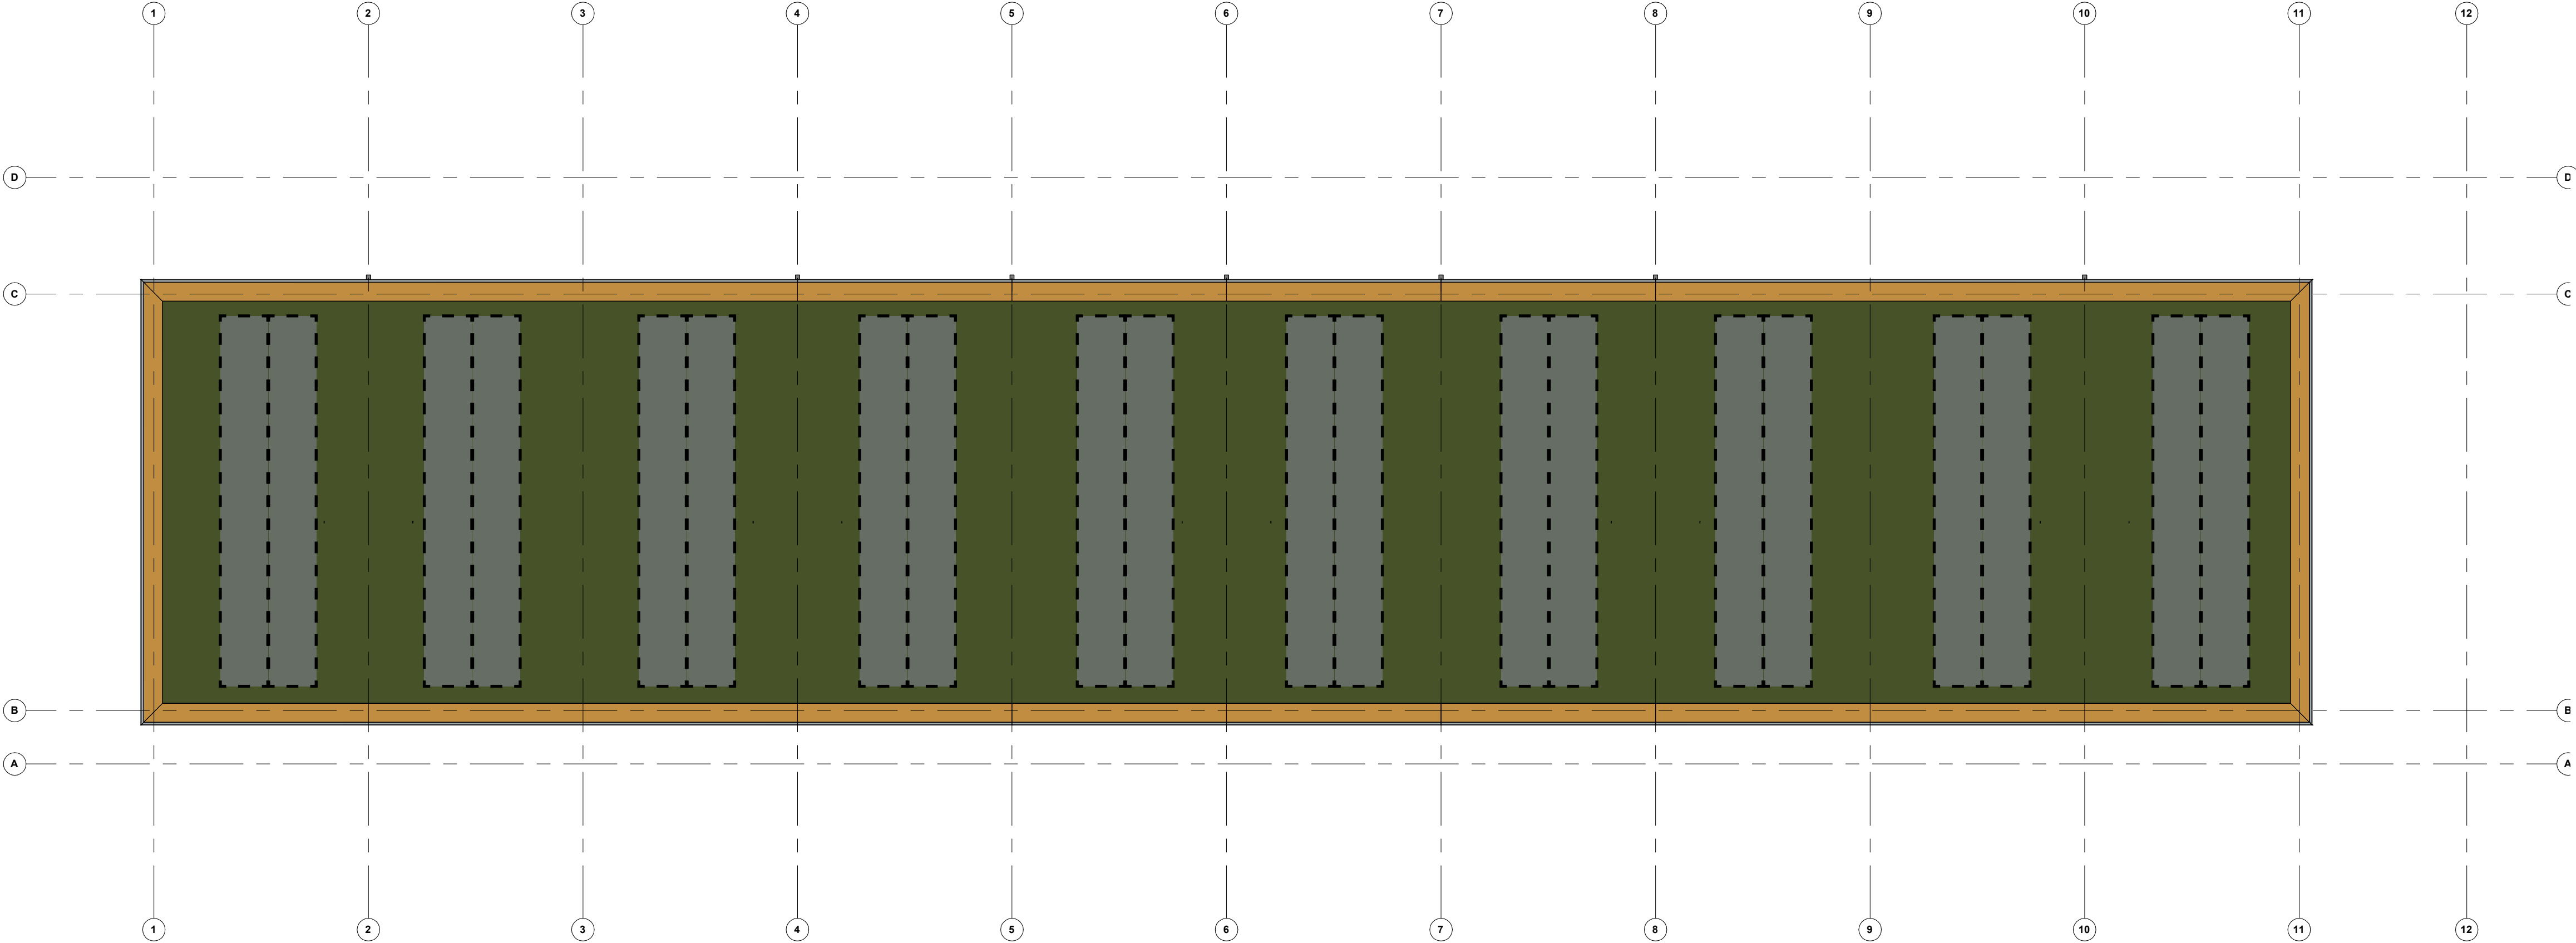


Dak
▼ +8800

2e verdieping
▼ +5900



1e verdieping
▼ +3000

Begane grond
▼ +0

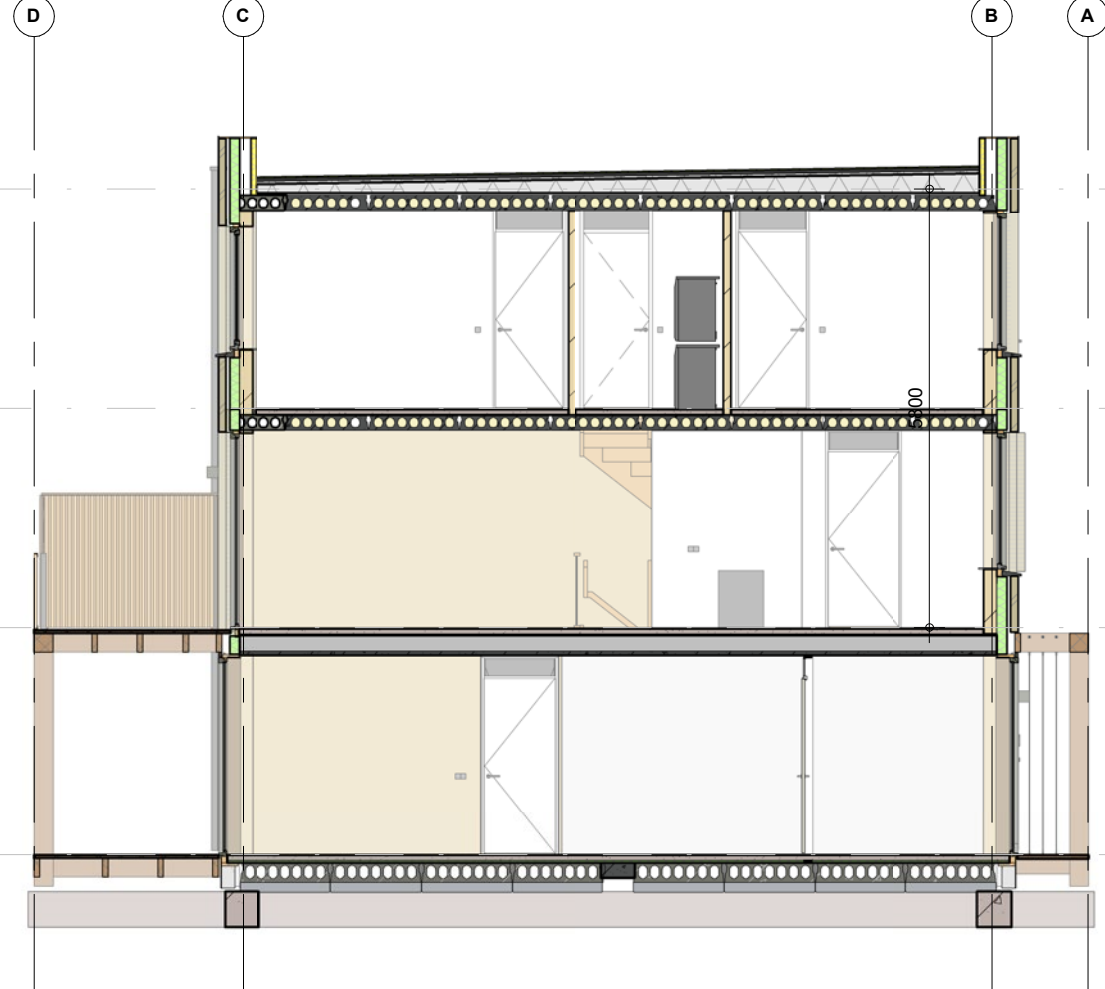

Vleermuis grote kraamkast





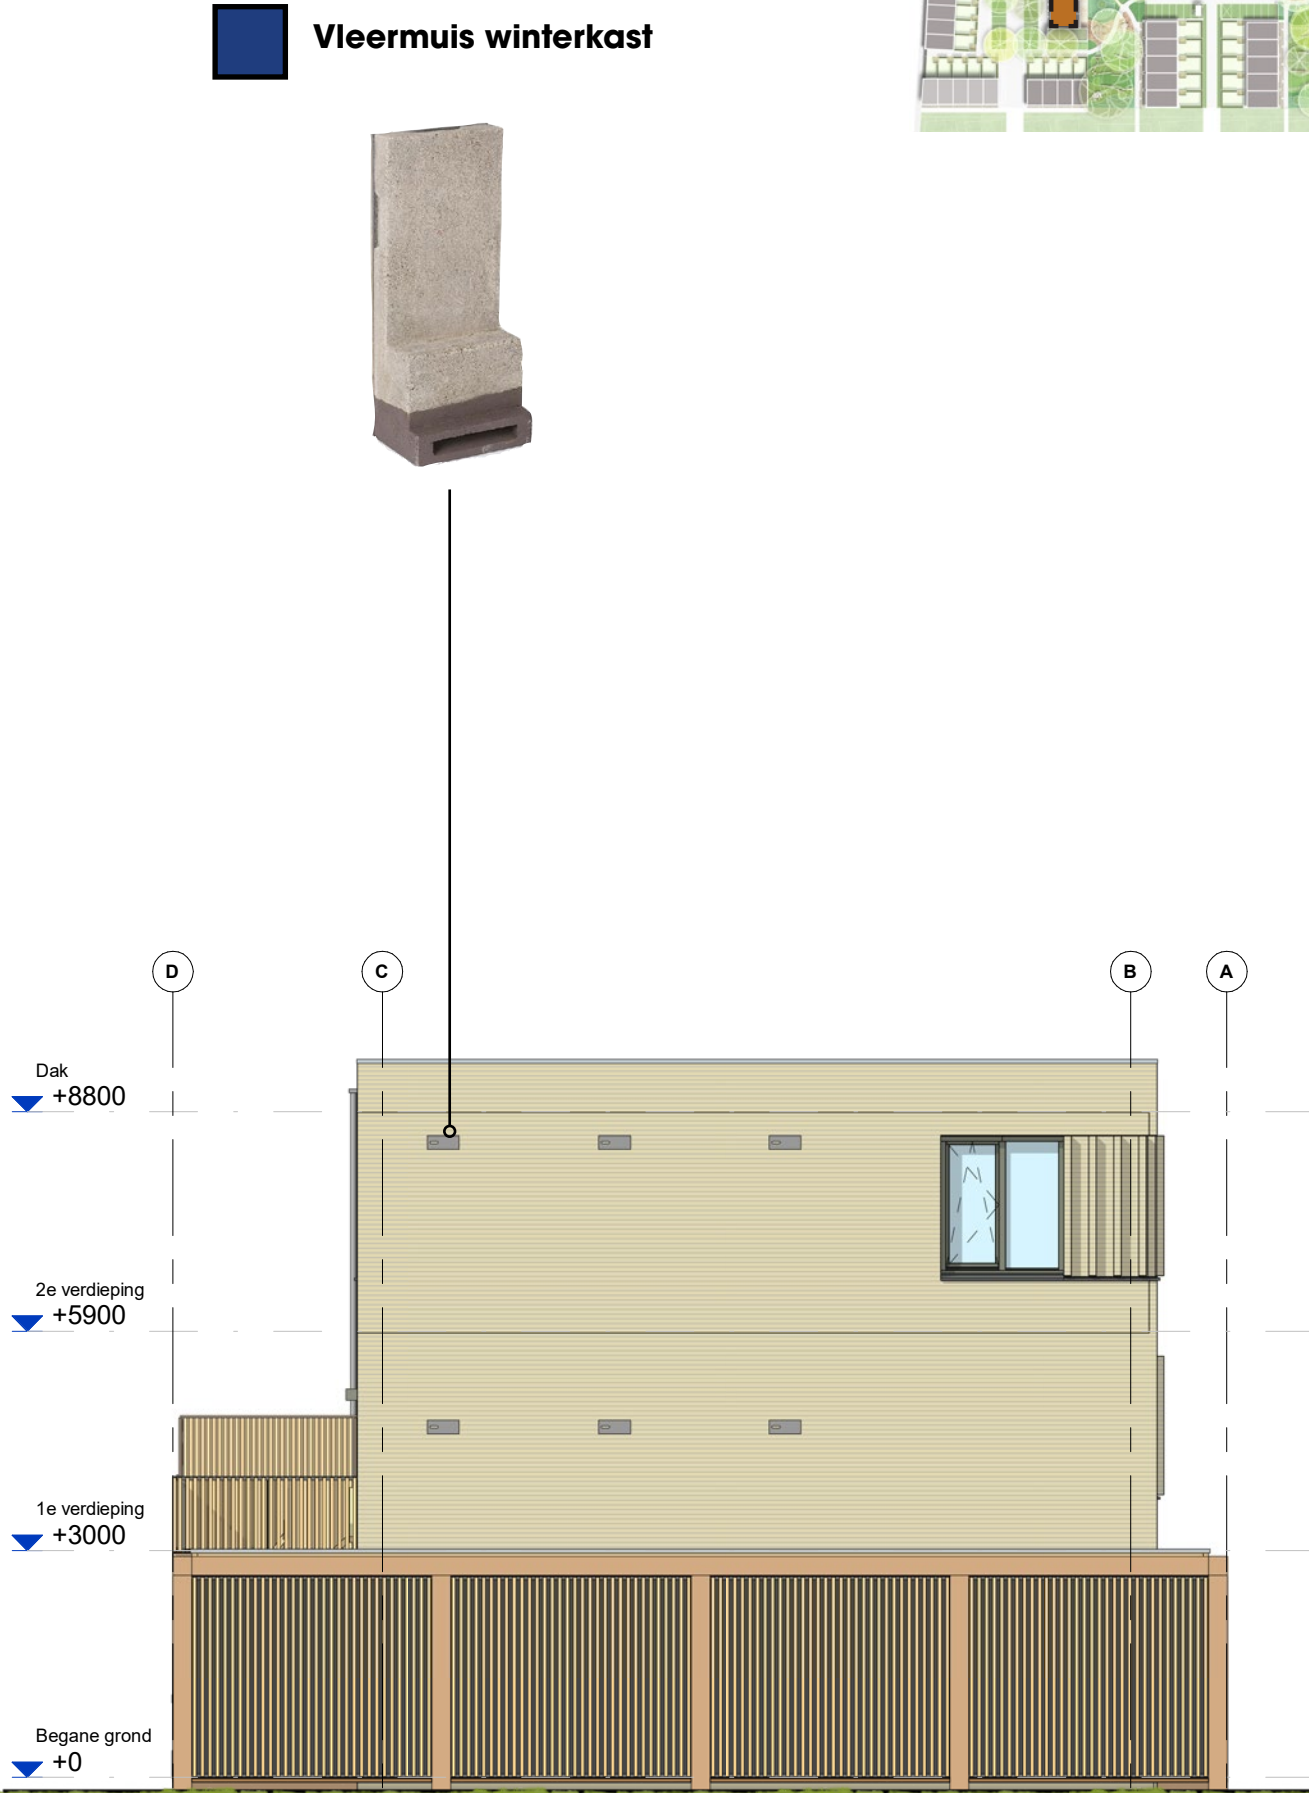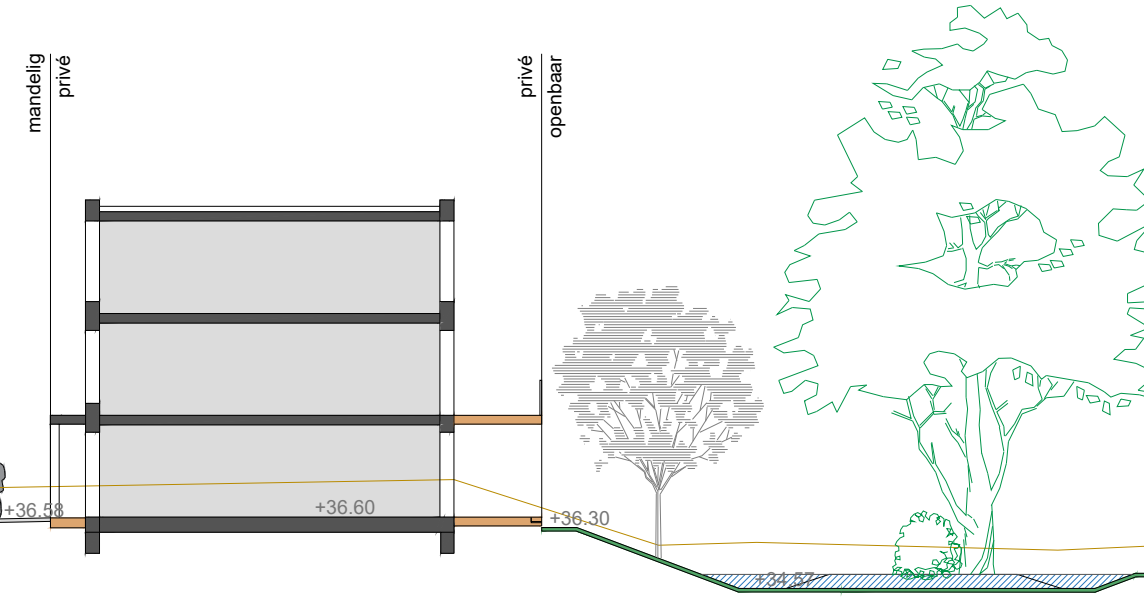

Vleermuis winterkast





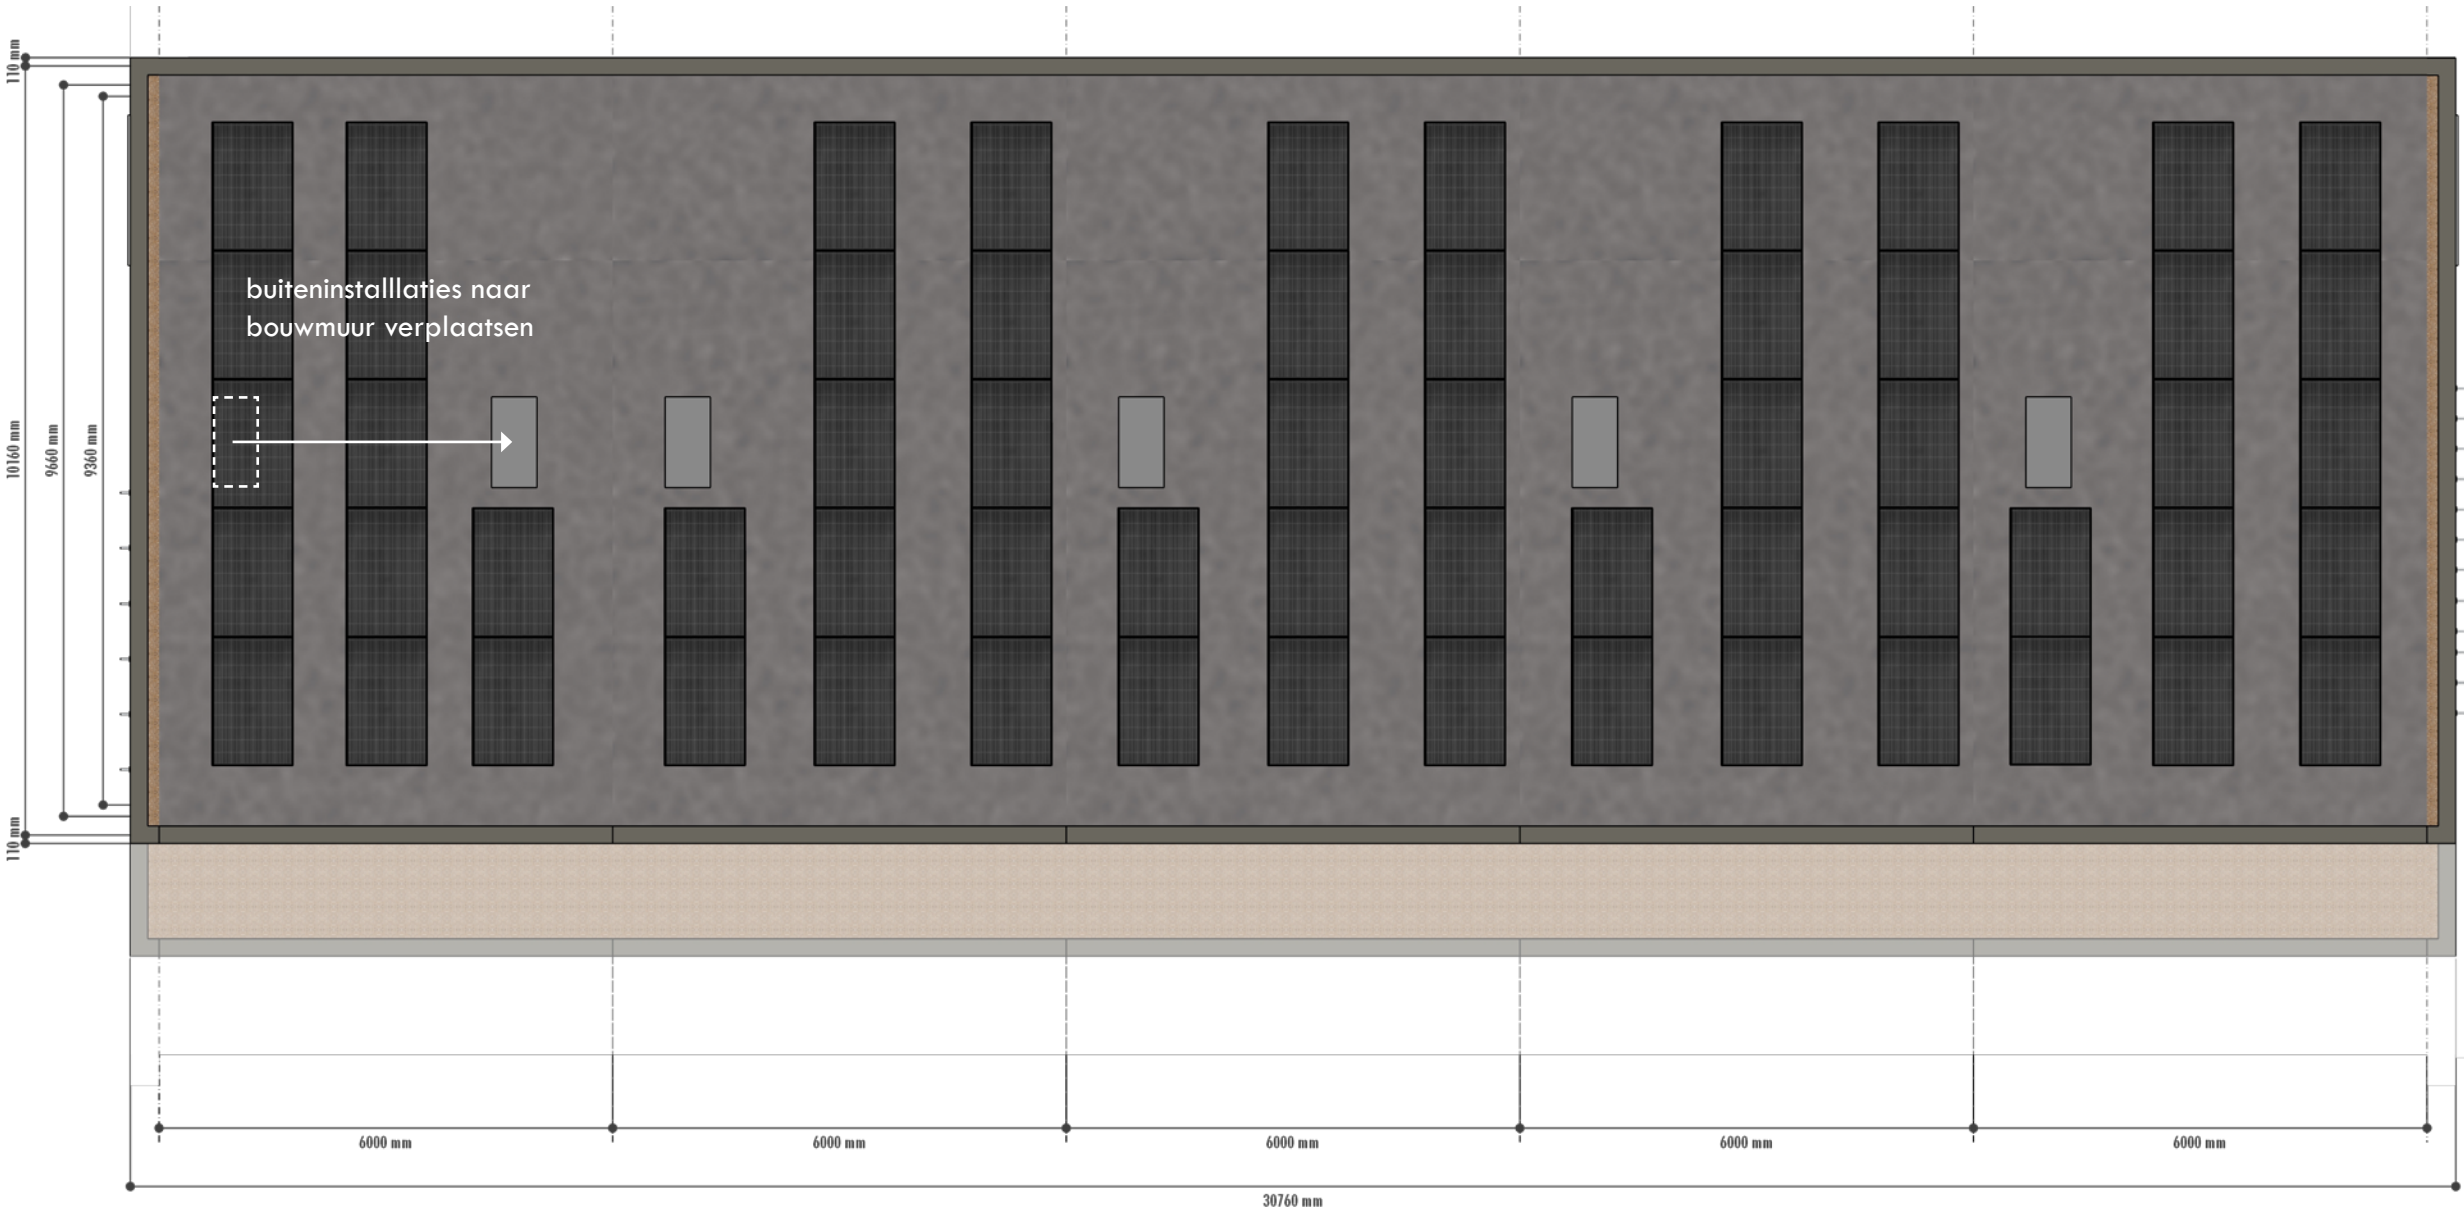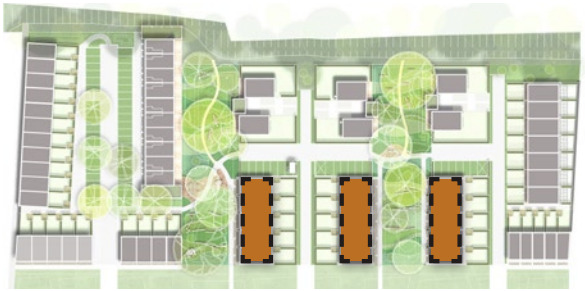



COLORBEL PANEEL T.P.V. BADKAMER

  Vleermuis zomer & winter



VOORLOPIG ONTWERP - 21 Oktober 2024

VOORLOPIG ONTWERP - 21 Oktober 2024

87 - EDE WFC VELD 0





Type J - Eerste verdieping - 1:100

VOORLOPIG ONTWERP - 21 Oktober 2024





Type J - Tweede verdieping - 1:100

VOORLOPIG ONTWERP - 21 Oktober 2024

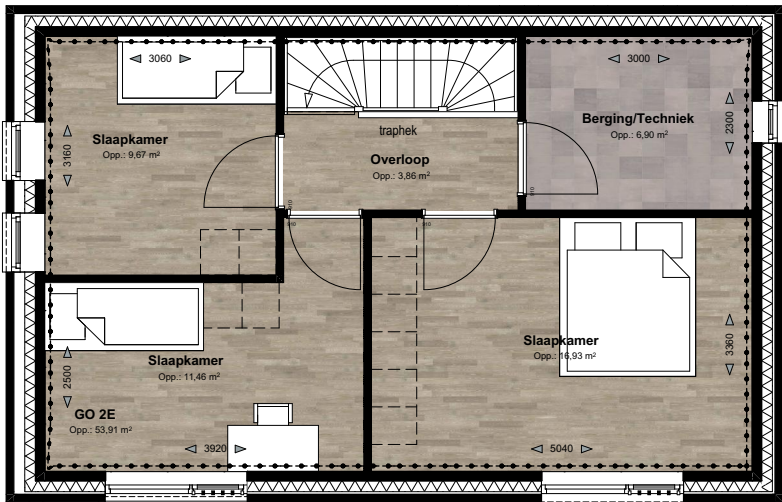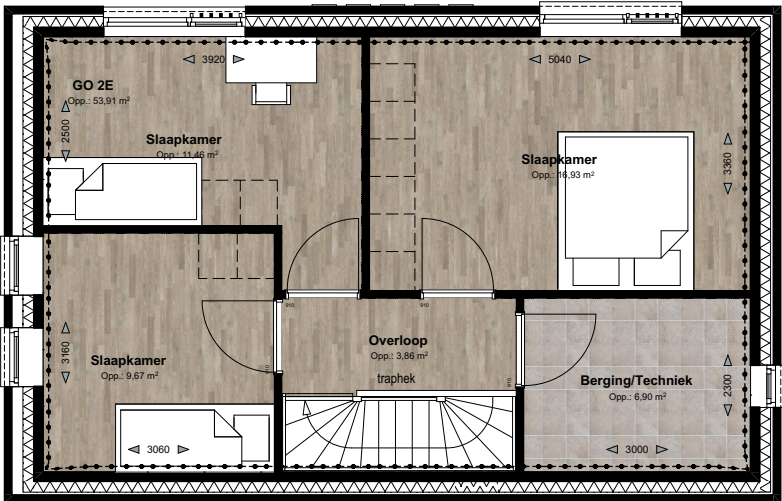

Type J - Dakaanzicht - 1:100

VOORLOPIG ONTWERP - 21 Oktober 2024

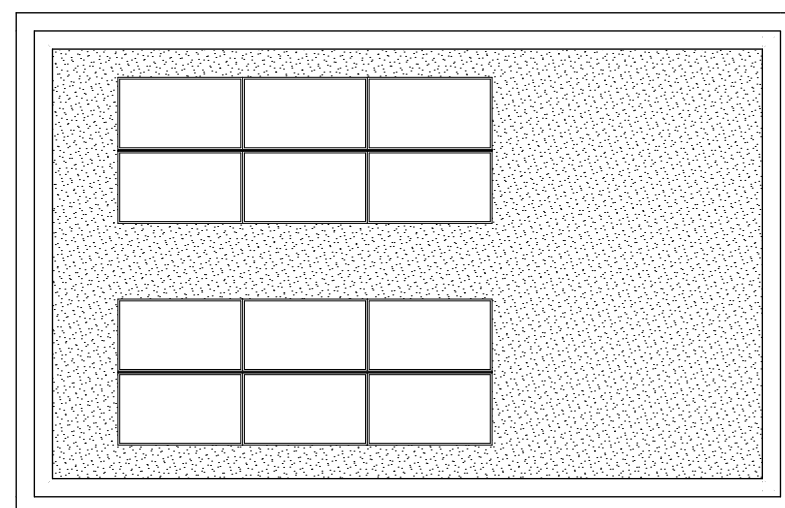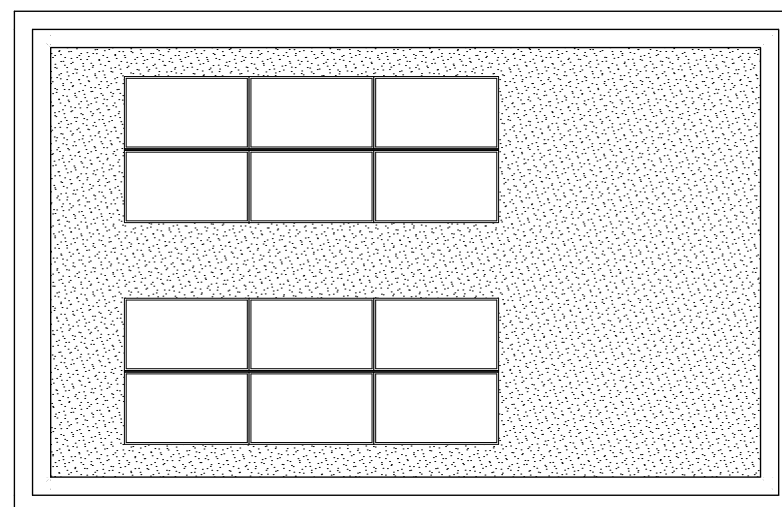

Type J - Impressie - Landschap

VOORLOPIG ONTWERP - 21 Oktober 2024



Type J - Impressie - Entree

VOORLOPIG ONTWERP - 21 Oktober 2024



Type J - Impressie - Steilrand

VOORLOPIG ONTWERP - 21 Oktober 2024



Nestkast huismus



Type J - Voorgevels

VOORLOPIG ONTWERP - 21 Oktober 2024



Type J - Tuingevel

VOORLOPIG ONTWERP - 21 Oktober 2024



Type J - Parkgevels

VOORLOPIG ONTWERP - 21 Oktober 2024



Type J - Impressie - Collectieve tuin

VOORLOPIG ONTWERP - 21 Oktober 2024

