


Plattegrond 1e verdieping

1 : 100

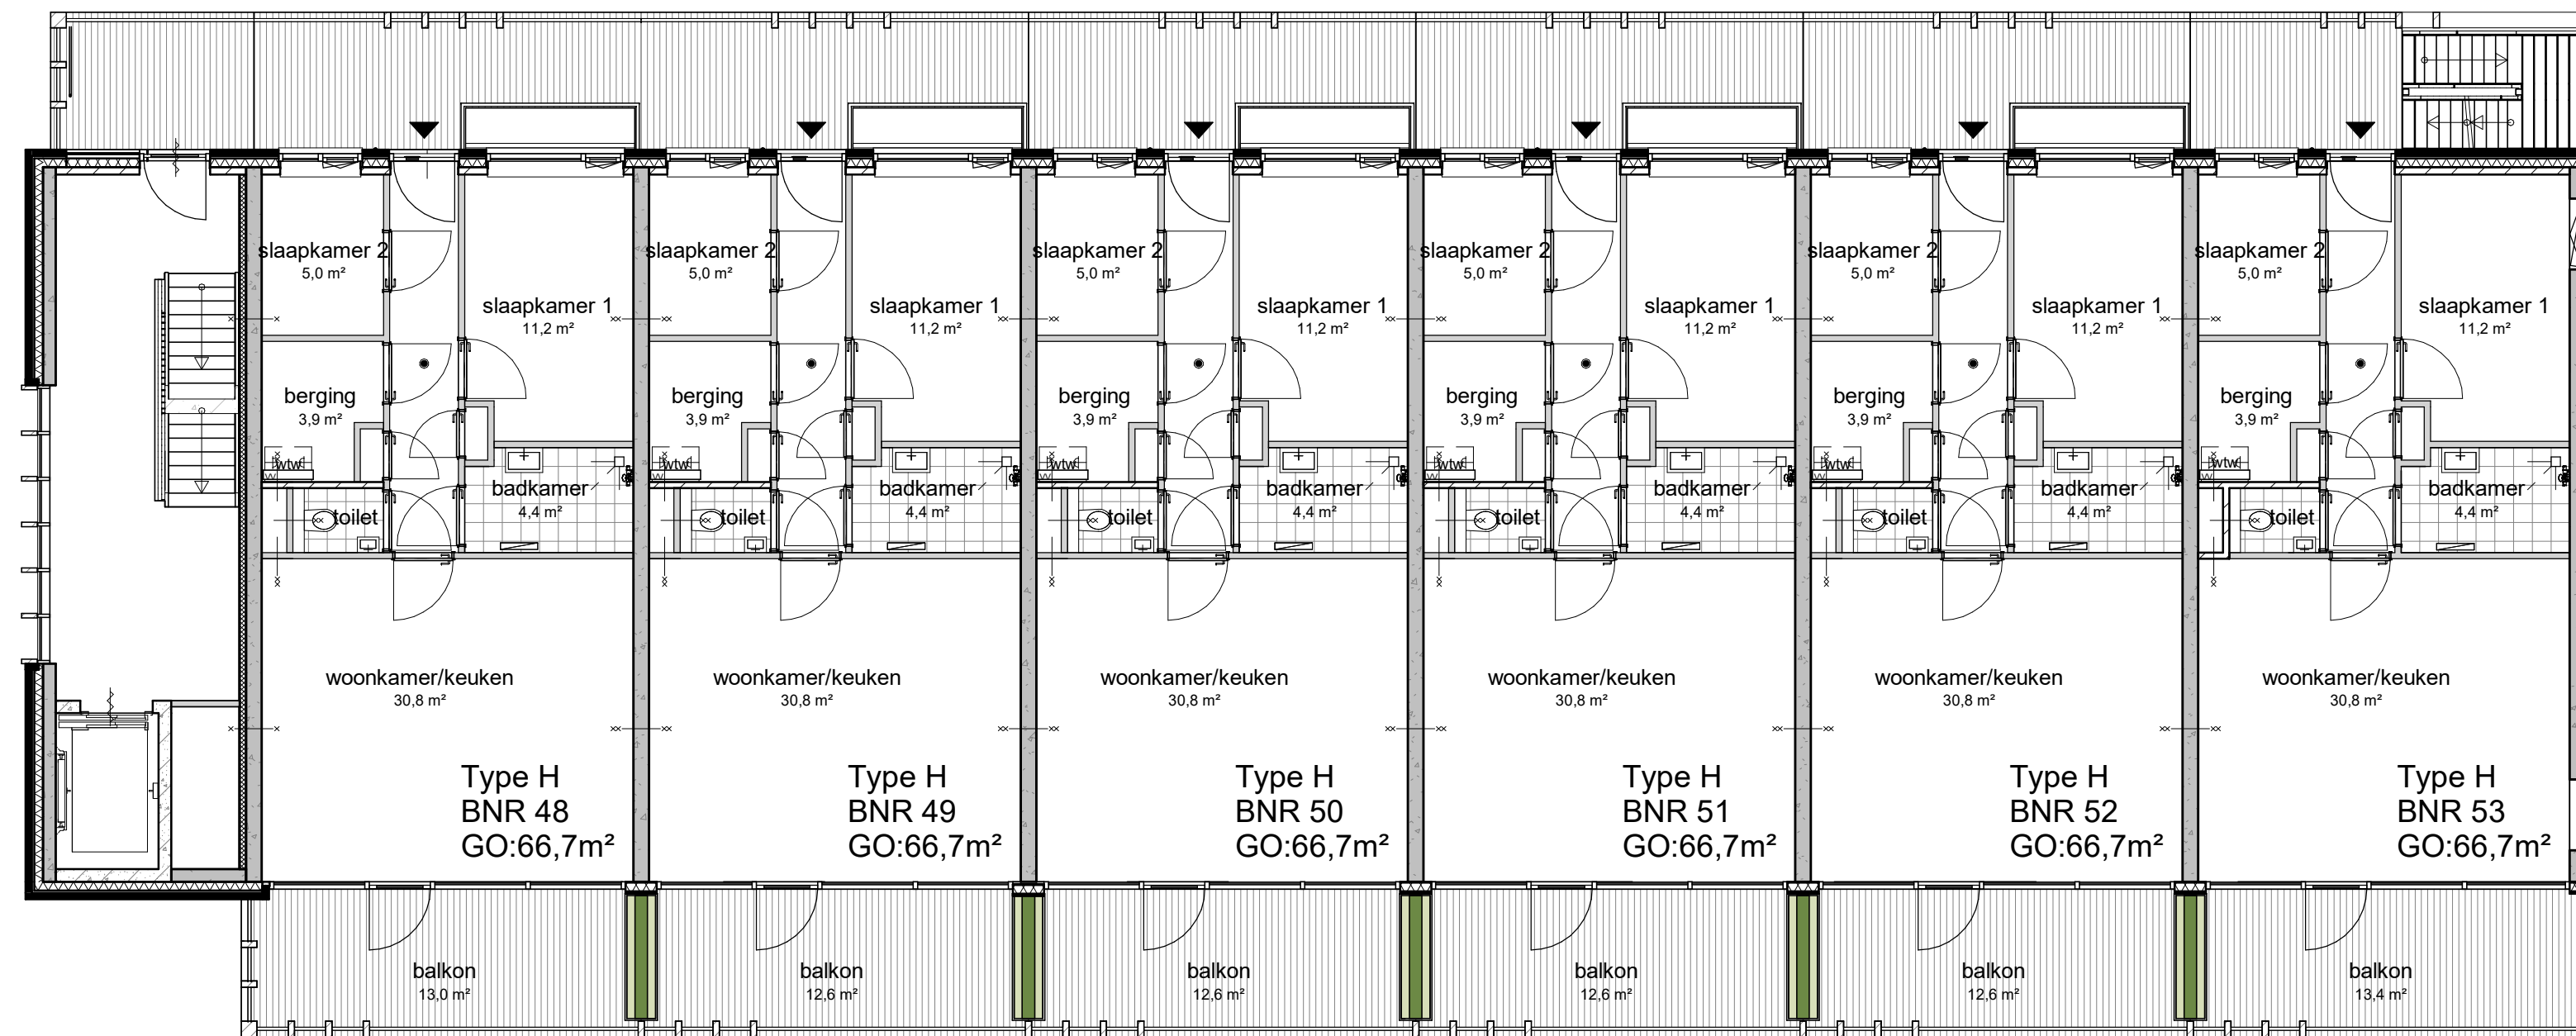

Plattegrond 2e verdieping

1 : 100