




Alle maten op de tekening zijn in millimeters tenzij anders aangegeven.  
 Alle maten op de tekening zijn circa-maten en niet geschikt voor opdrachten aan derden.  
 De keukeninrichting en opstelplaats van de wasmachine en wasdroger die op de tekening is aangegeven dienen uitsluitend ter oriëntatie.  
 De positie van de op tekening aangegeven schakelaars, aansluitpunten en wand- en plafondlichtpunten zijn indicatief.  
 De op tekening aangegeven installaties zoals PV-panelen, radiatoren, convectoren en mv-punten zijn indicatief; afmeting, locatie en de aantallen volgens nadere opgave van de installateur.

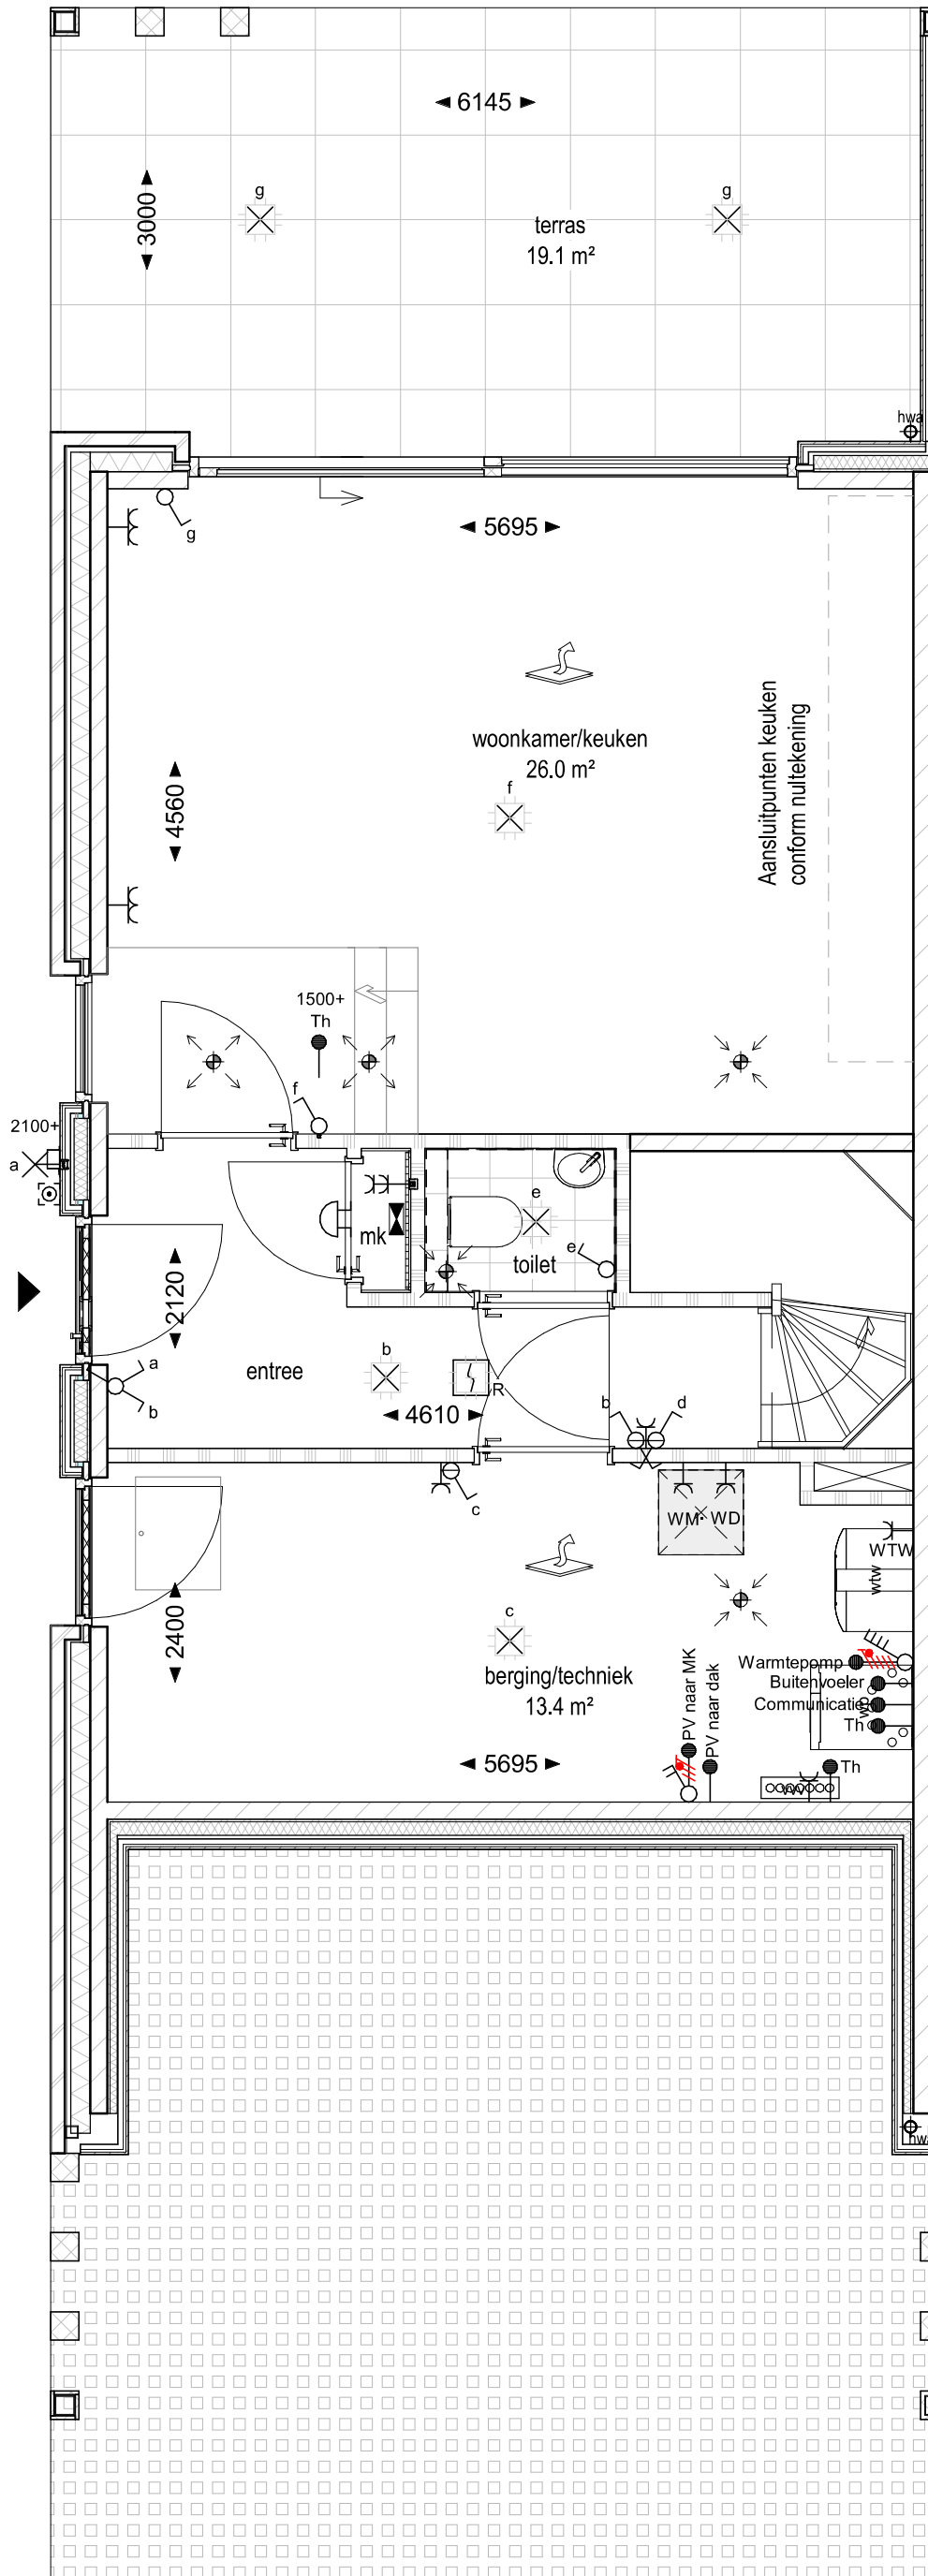


Alle maten op de tekening zijn in millimeters tenzij anders aangegeven  
 Alle maten op de tekening zijn circa-maten en niet geschikt voor opdrachten aan derden.  
 De keukeninrichting en opstelplaats van de wasmachine en wasdroger die op de tekening is aangegeven dienen uitsluitend ter oriëntatie  
 De positie van de op tekening aangegeven schakelaars, aansluitpunten en wand- en plafondlichtpunten zijn indicatief  
 De op tekening aangegeven installaties zoals PV-panelen, radiatoren, convectoren en mv-punten zijn indicatief; afmeting, locatie en de aantallen volgens nadere opgave van de installateur.

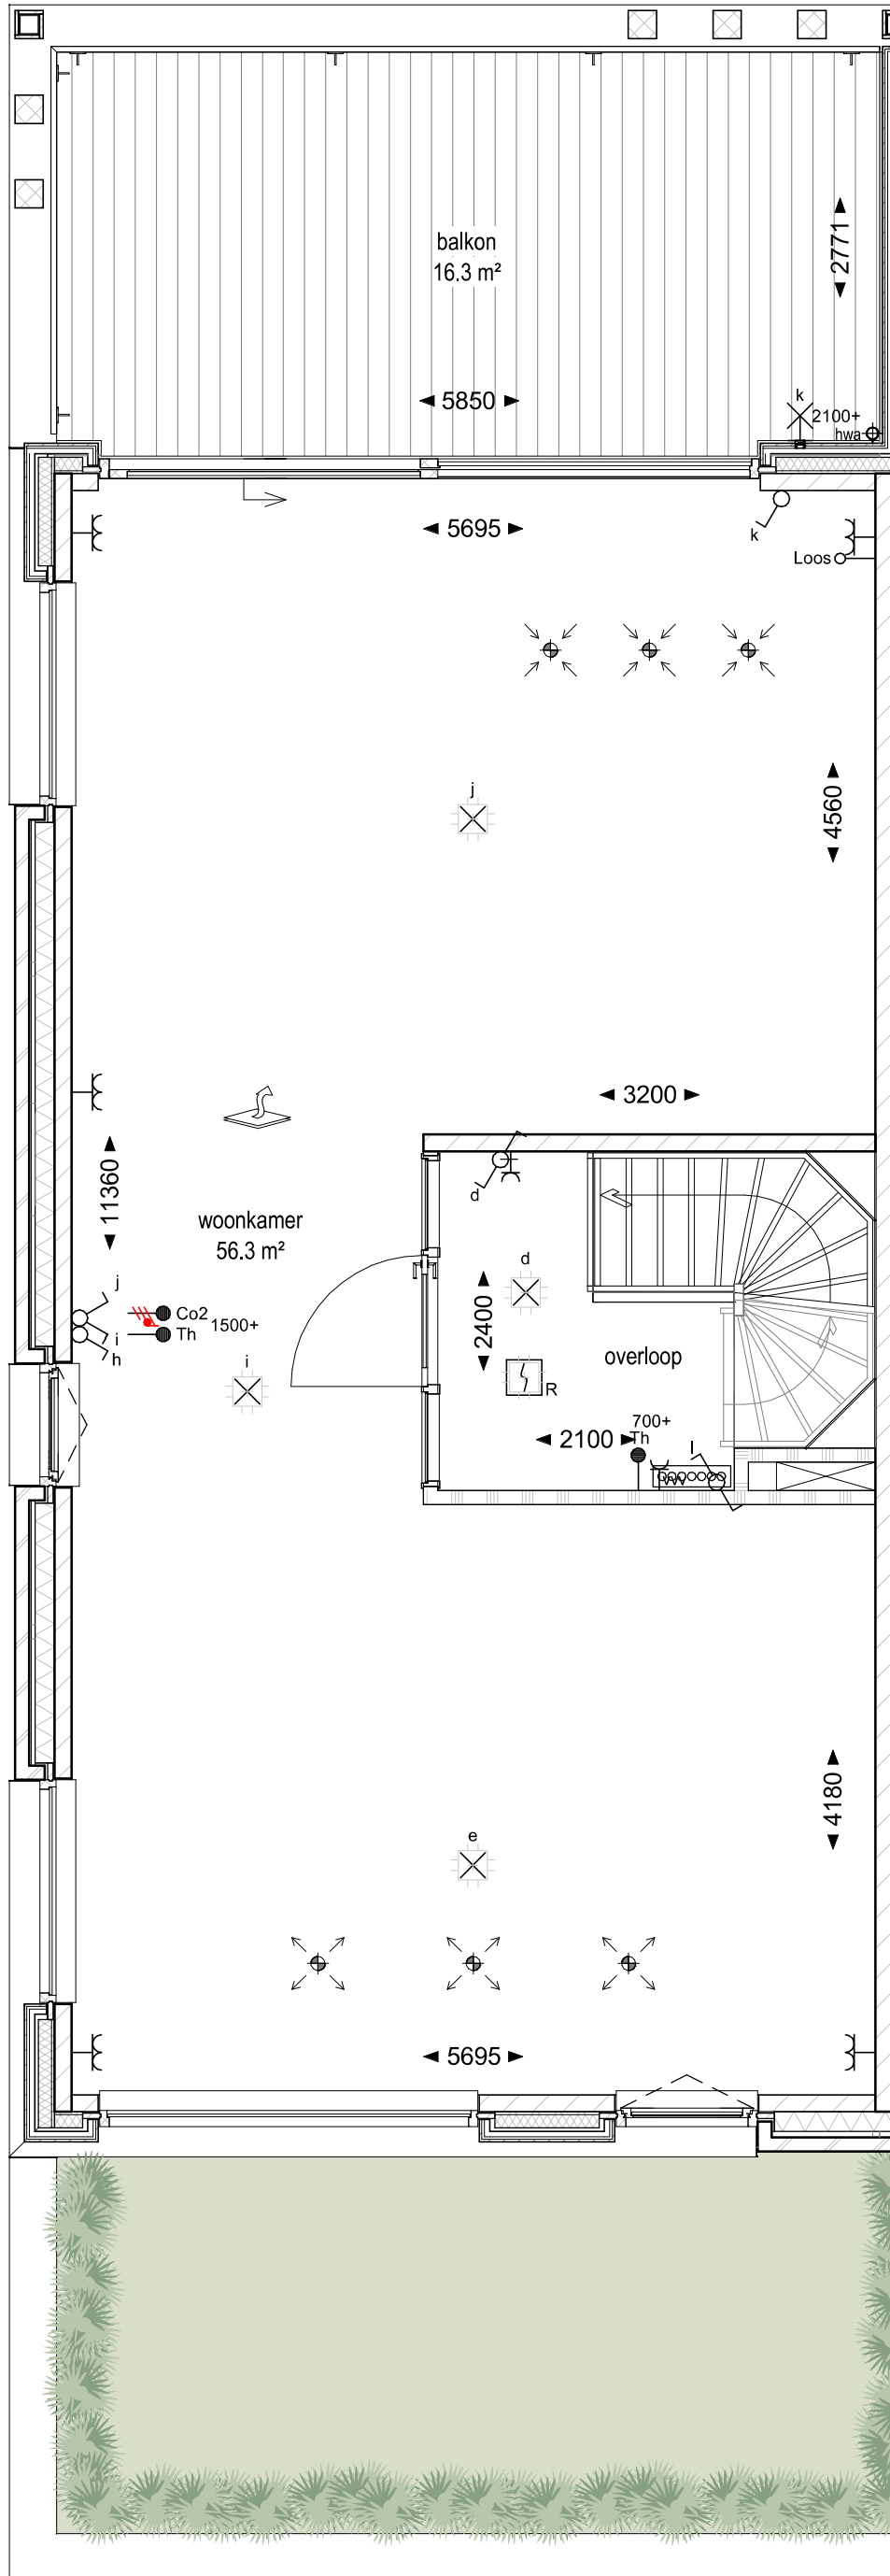


Alle maten op de tekening zijn in millimeters tenzij anders aangegeven.  
 Alle maten op de tekening zijn circa-maten en niet geschikt voor opdrachten aan derden.  
 De keukeninrichting en opstelplaats van de wasmachine en wasdroger die op de tekening is aangegeven dienen uitsluitend ter oriëntatie.  
 De positie van de op tekening aangegeven schakelaars, aansluitpunten en wand- en plafondlichtpunten zijn indicatief.  
 De op tekening aangegeven installaties zoals PV-panelen, radiatoren, convectoren en mv-punten zijn indicatief; afmeting, locatie en de aantallen volgens nadere opgave van de installateur.

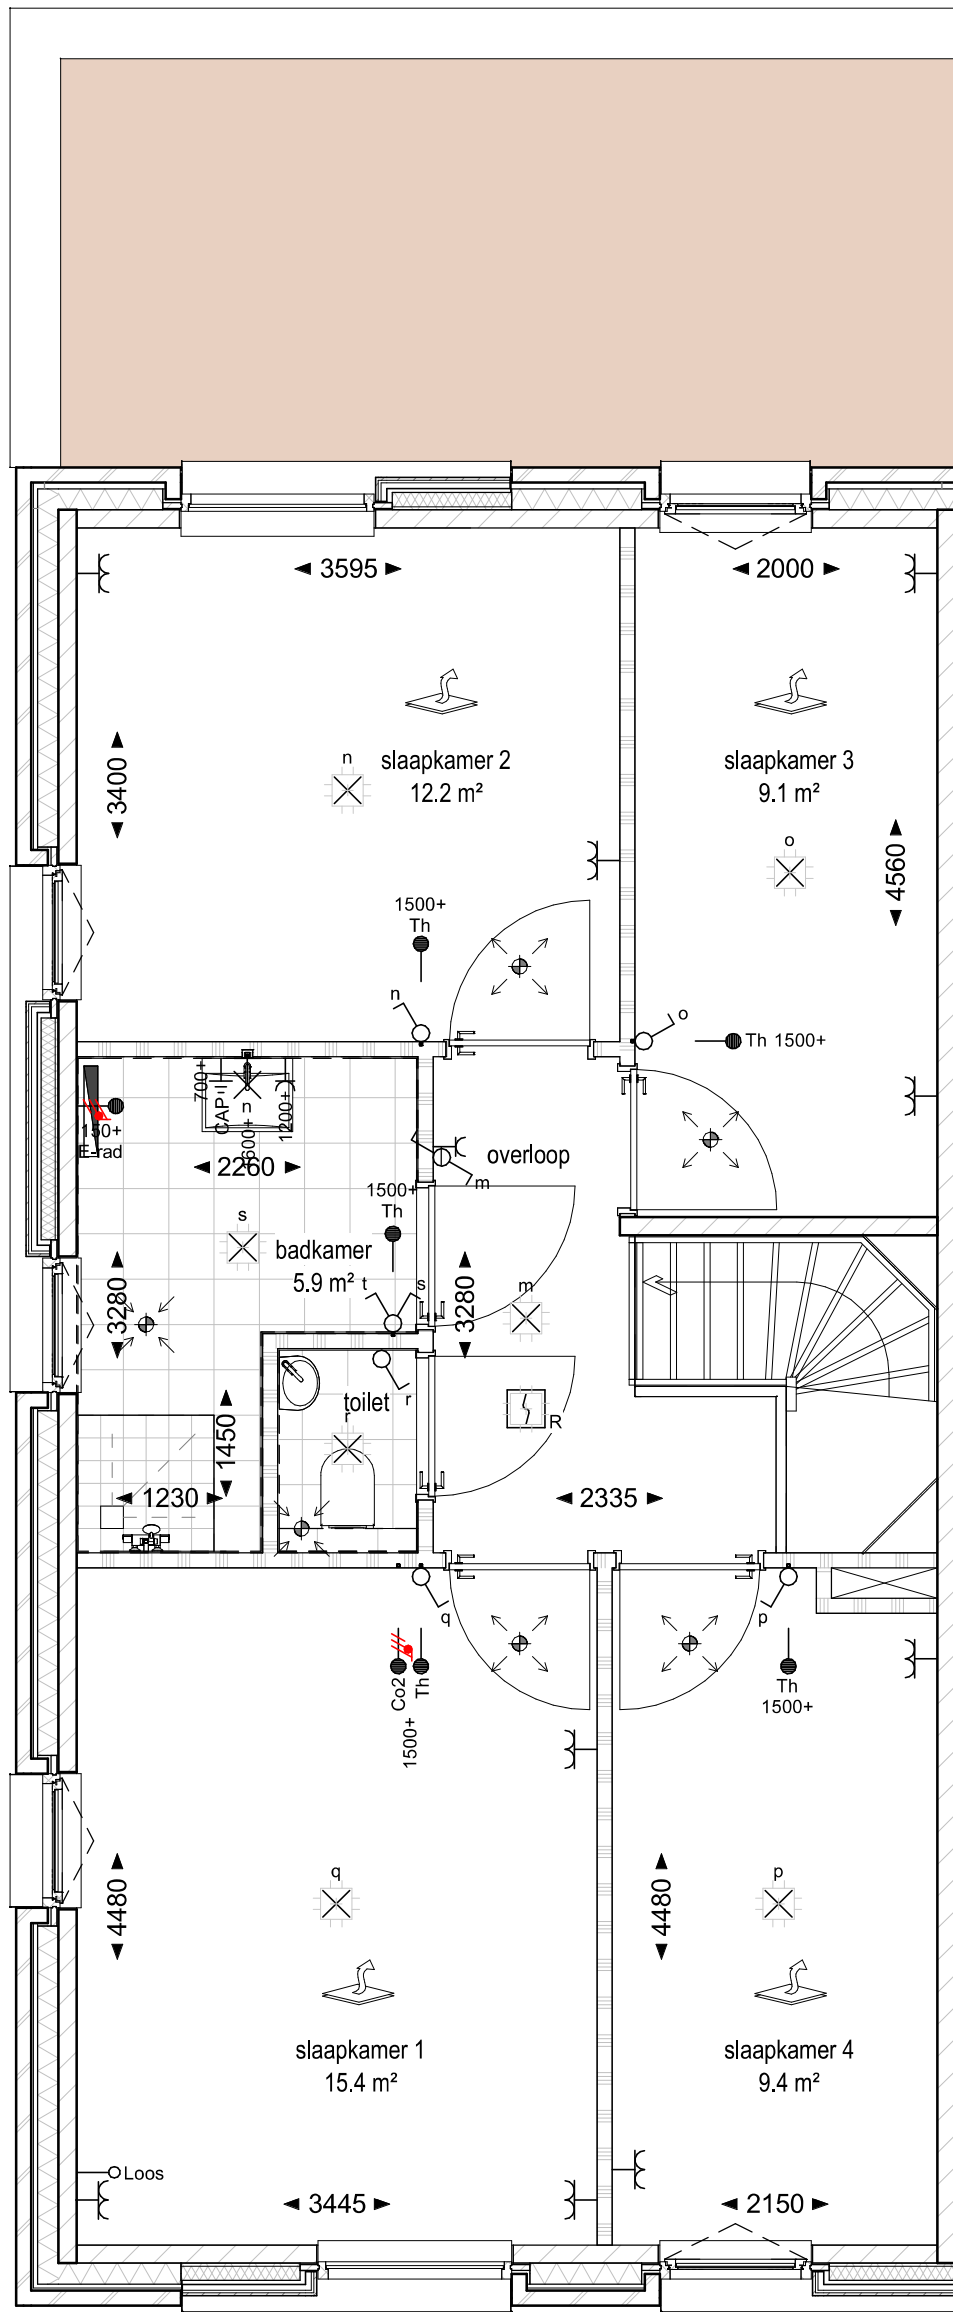


Alle maten op de tekening zijn in millimeters tenzij anders aangegeven  
 Alle maten op de tekening zijn circa-maten en niet geschikt voor opdrachten aan derden  
 De keukeninrichting en opstelplaats van de wasmachine en wasdroger die op de tekening is aangegeven dienen uitsluitend ter oriëntatie  
 De positie van de op tekening aangegeven schakelaars, aansluitpunten en wand- en plafondlichtpunten zijn indicatief  
 De op tekening aangegeven installaties zoals PV-panelen, radiatoren, convectoren en mv-punten zijn indicatief; afmeting, locatie en de aantallen volgens nadere opgave van de installateur.

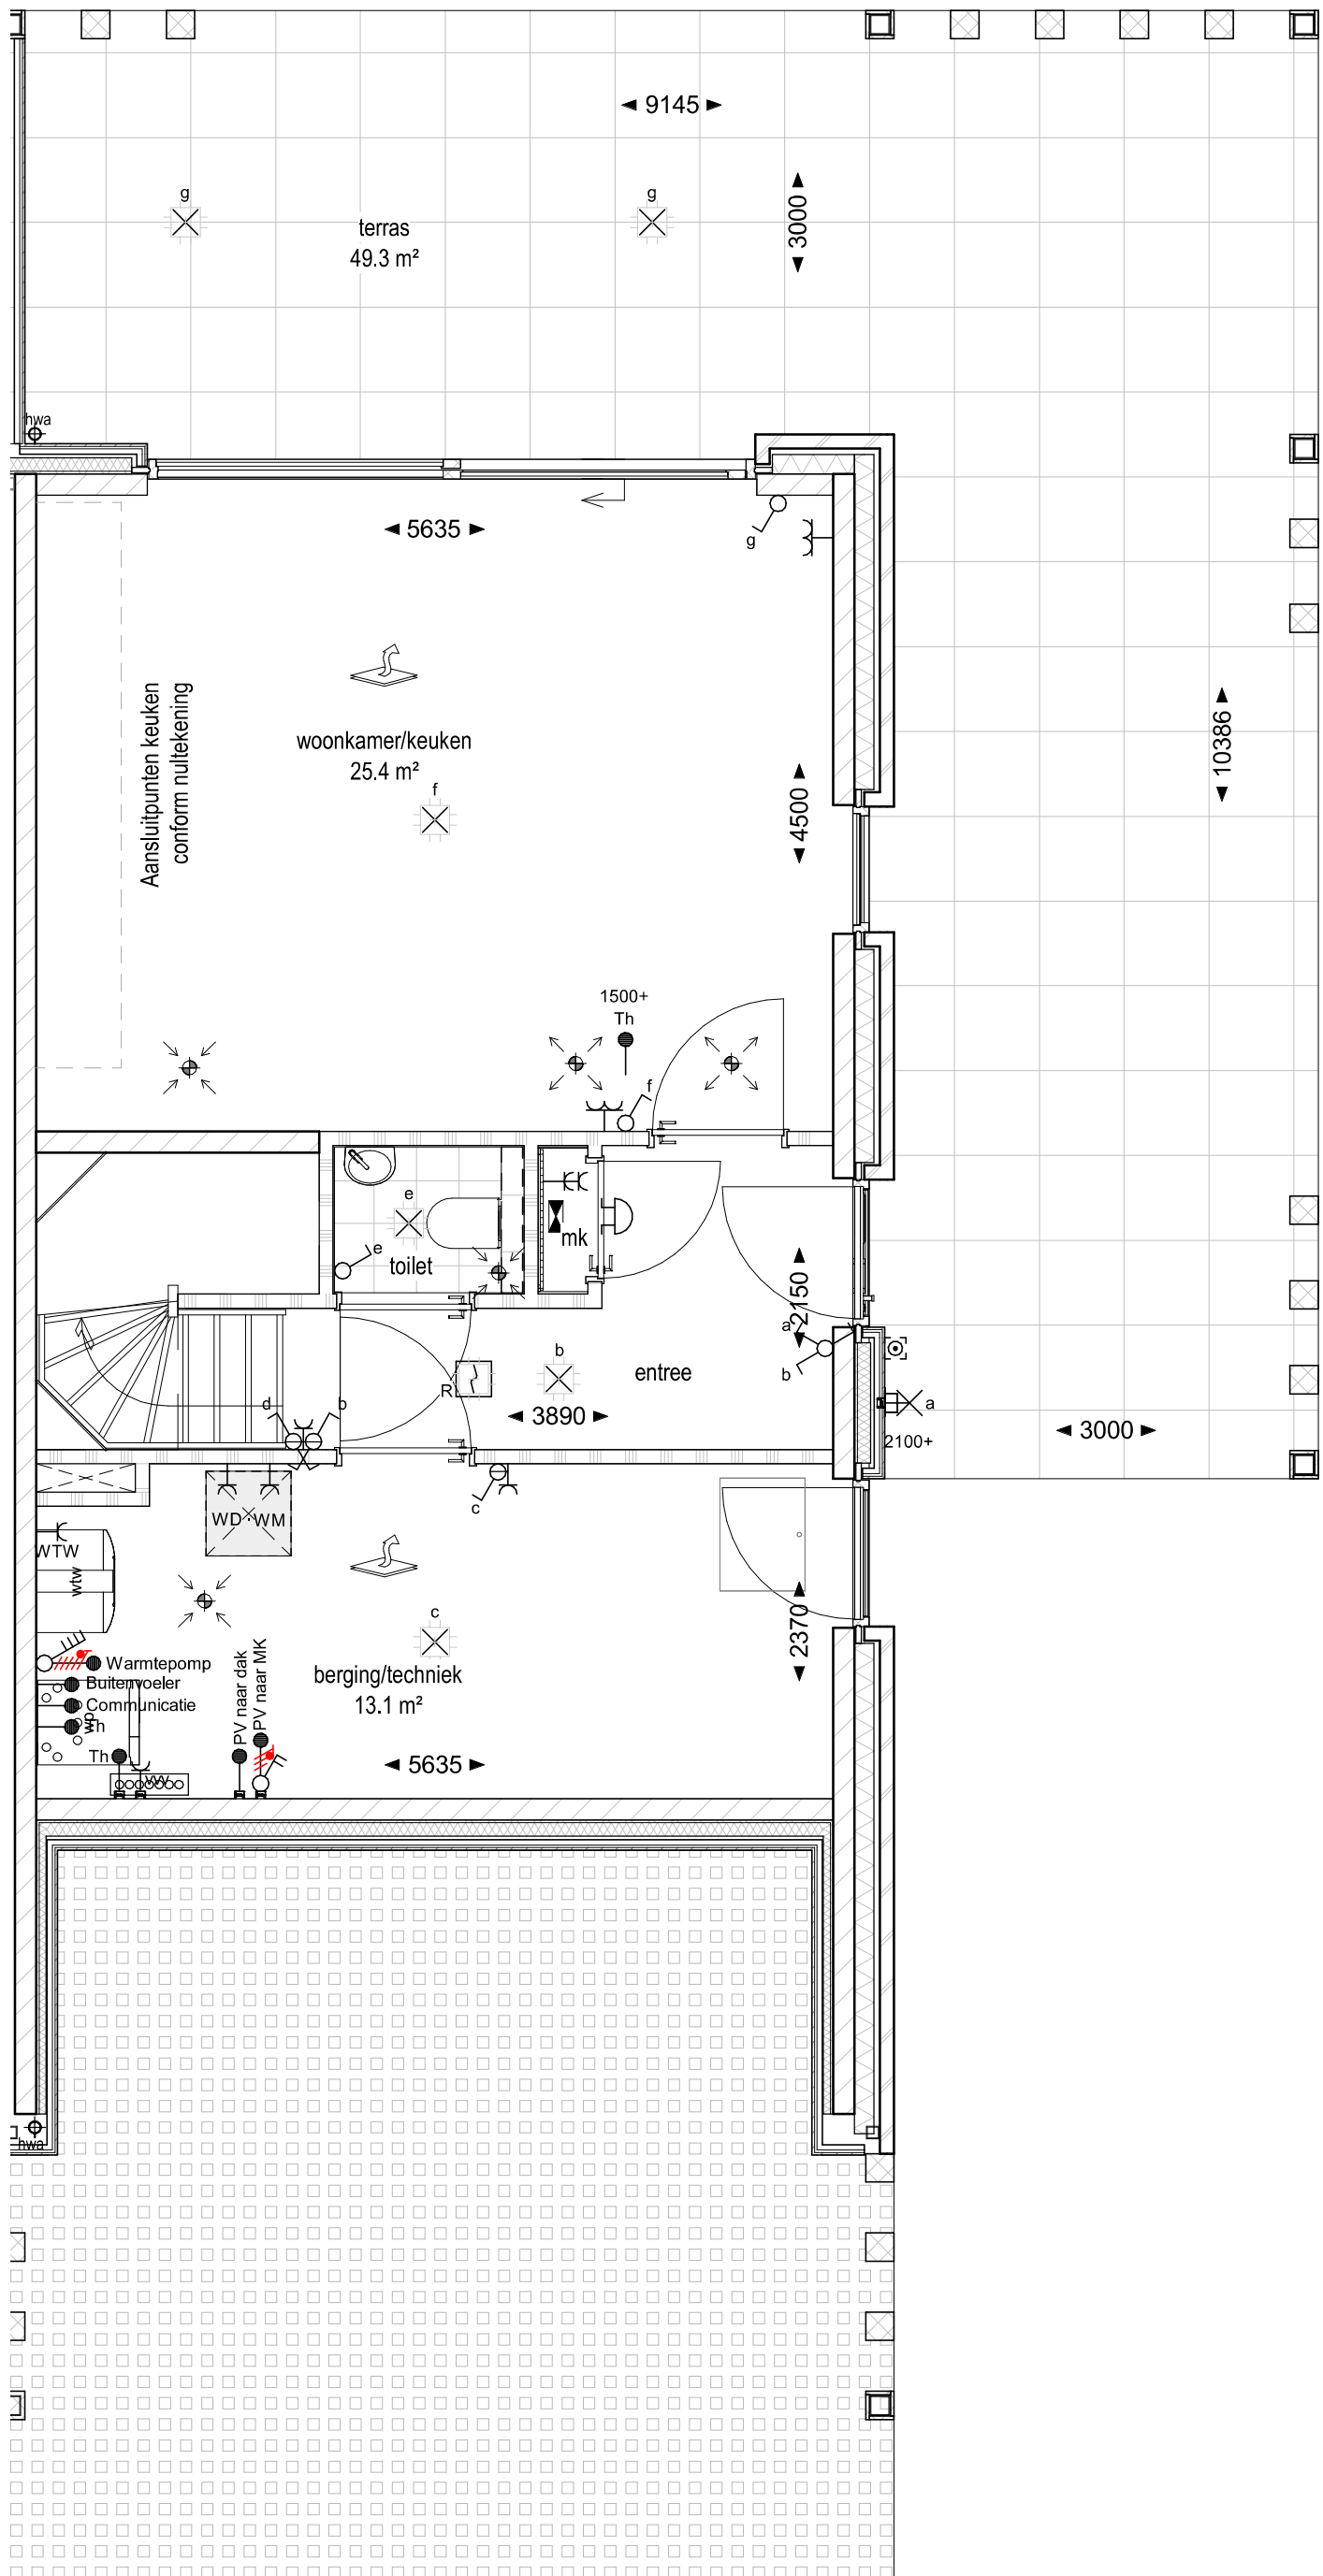


Alle maten op de tekening zijn in millimeters tenzij anders aangegeven  
 Alle maten op de tekening zijn circa-maten en niet geschikt voor opdrachten aan derden  
 De keukeninrichting en opstelplaats van de wasmachine en wasdroger die op de tekening is aangegeven dienen uitsluitend ter oriëntatie  
 De positie van de op tekening aangegeven schakelaars, aansluitpunten en wand- en plafondlichtpunten zijn indicatief  
 De op tekening aangegeven installaties zoals PV-panelen, radiatoren, convectoren en mv-punten zijn indicatief; afmeting, locatie en de aantallen volgens nadere opgave van de installateur.

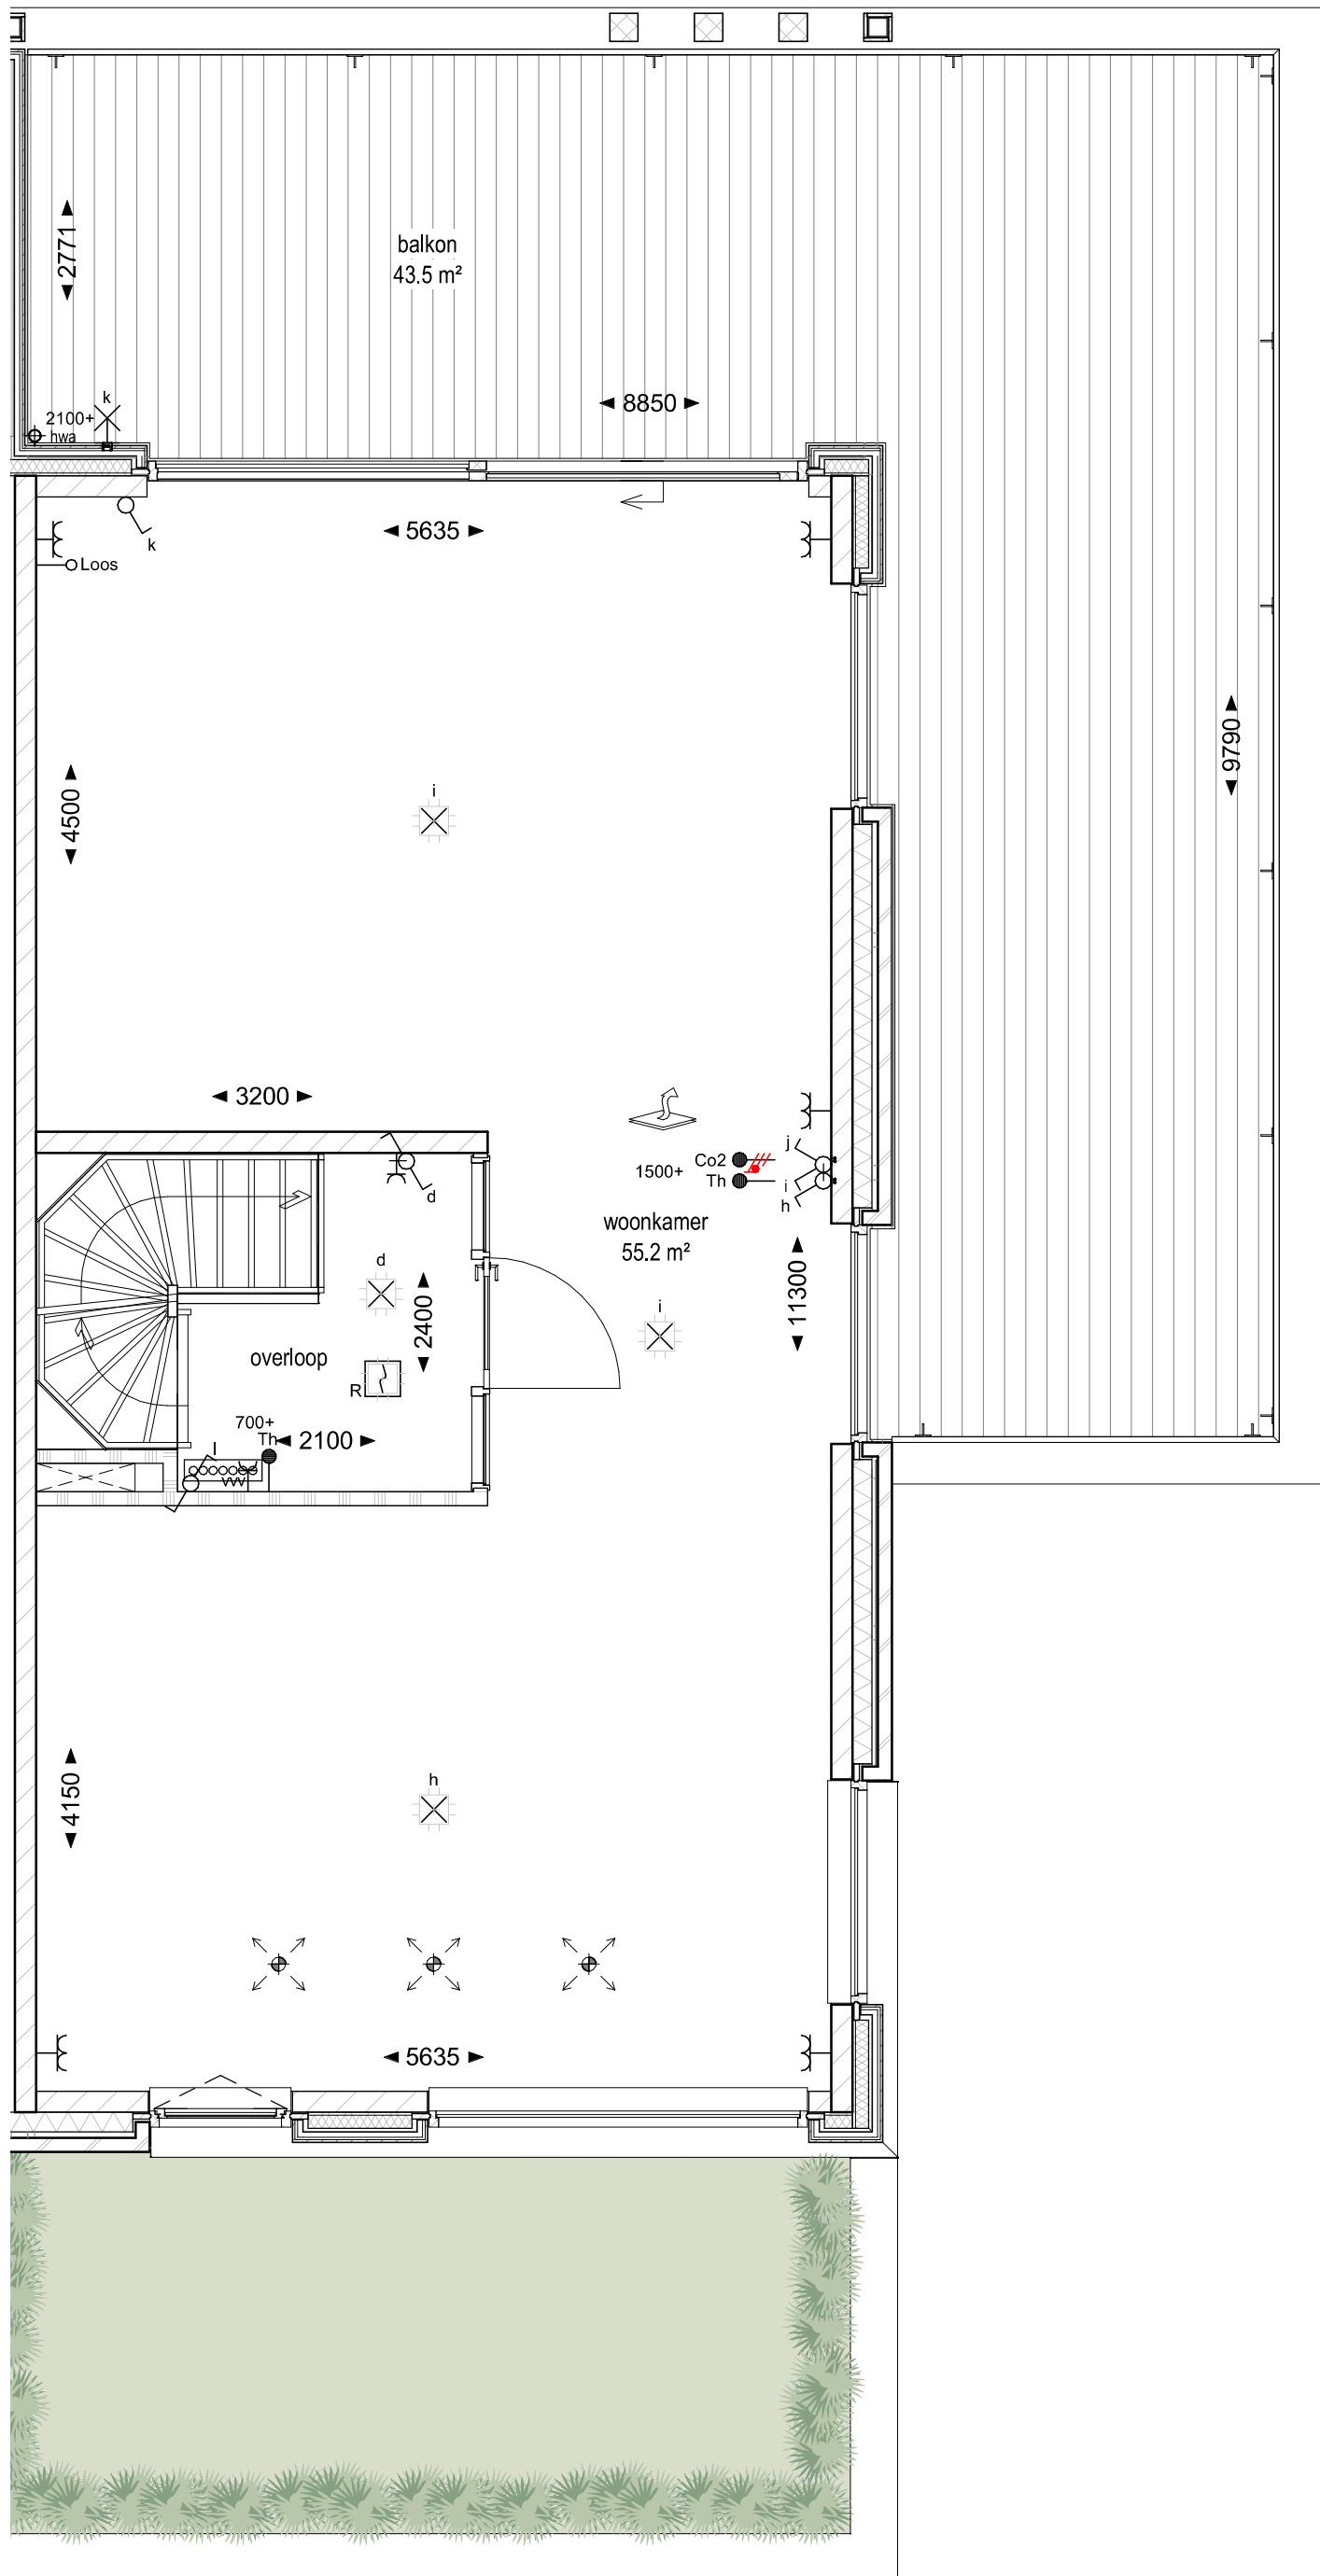

Alle maten op de tekening zijn in millimeters tenzij anders aangegeven  
 Alle maten op de tekening zijn circa-maten en niet geschikt voor opdrachten aan derden  
 De keukeninrichting en opstelplaats van de wasmachine en wasdroger die op de tekening is aangegeven dienen uitsluitend ter oriëntatie  
 De positie van de op tekening aangegeven schakelaars, aansluitpunten en wand- en plafondlichtpunten zijn indicatief  
 De op tekening aangegeven installaties zoals PV-panelen, radiatoren, convectoren en mv-punten zijn indicatief; afmeting, locatie en de aantallen volgens nadere opgave van de installateur.

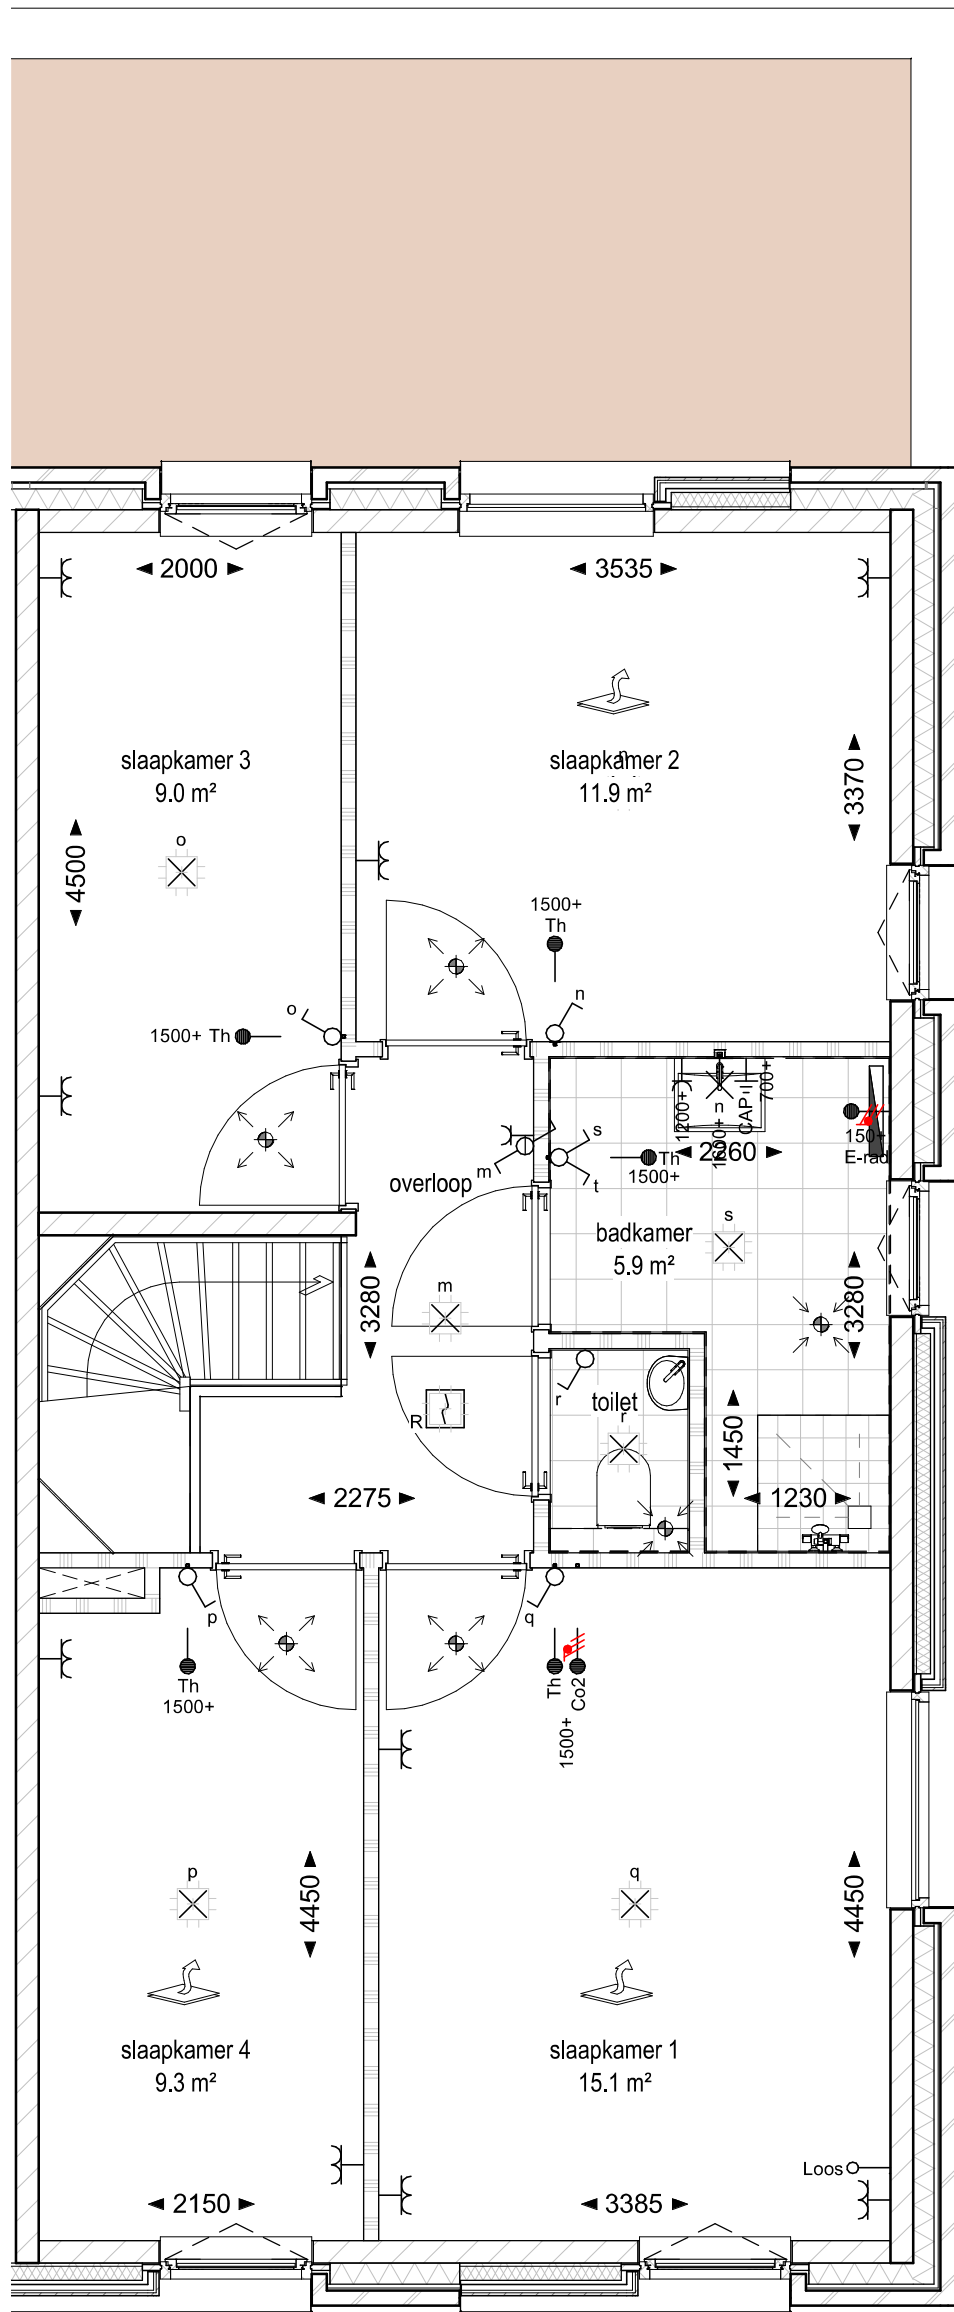

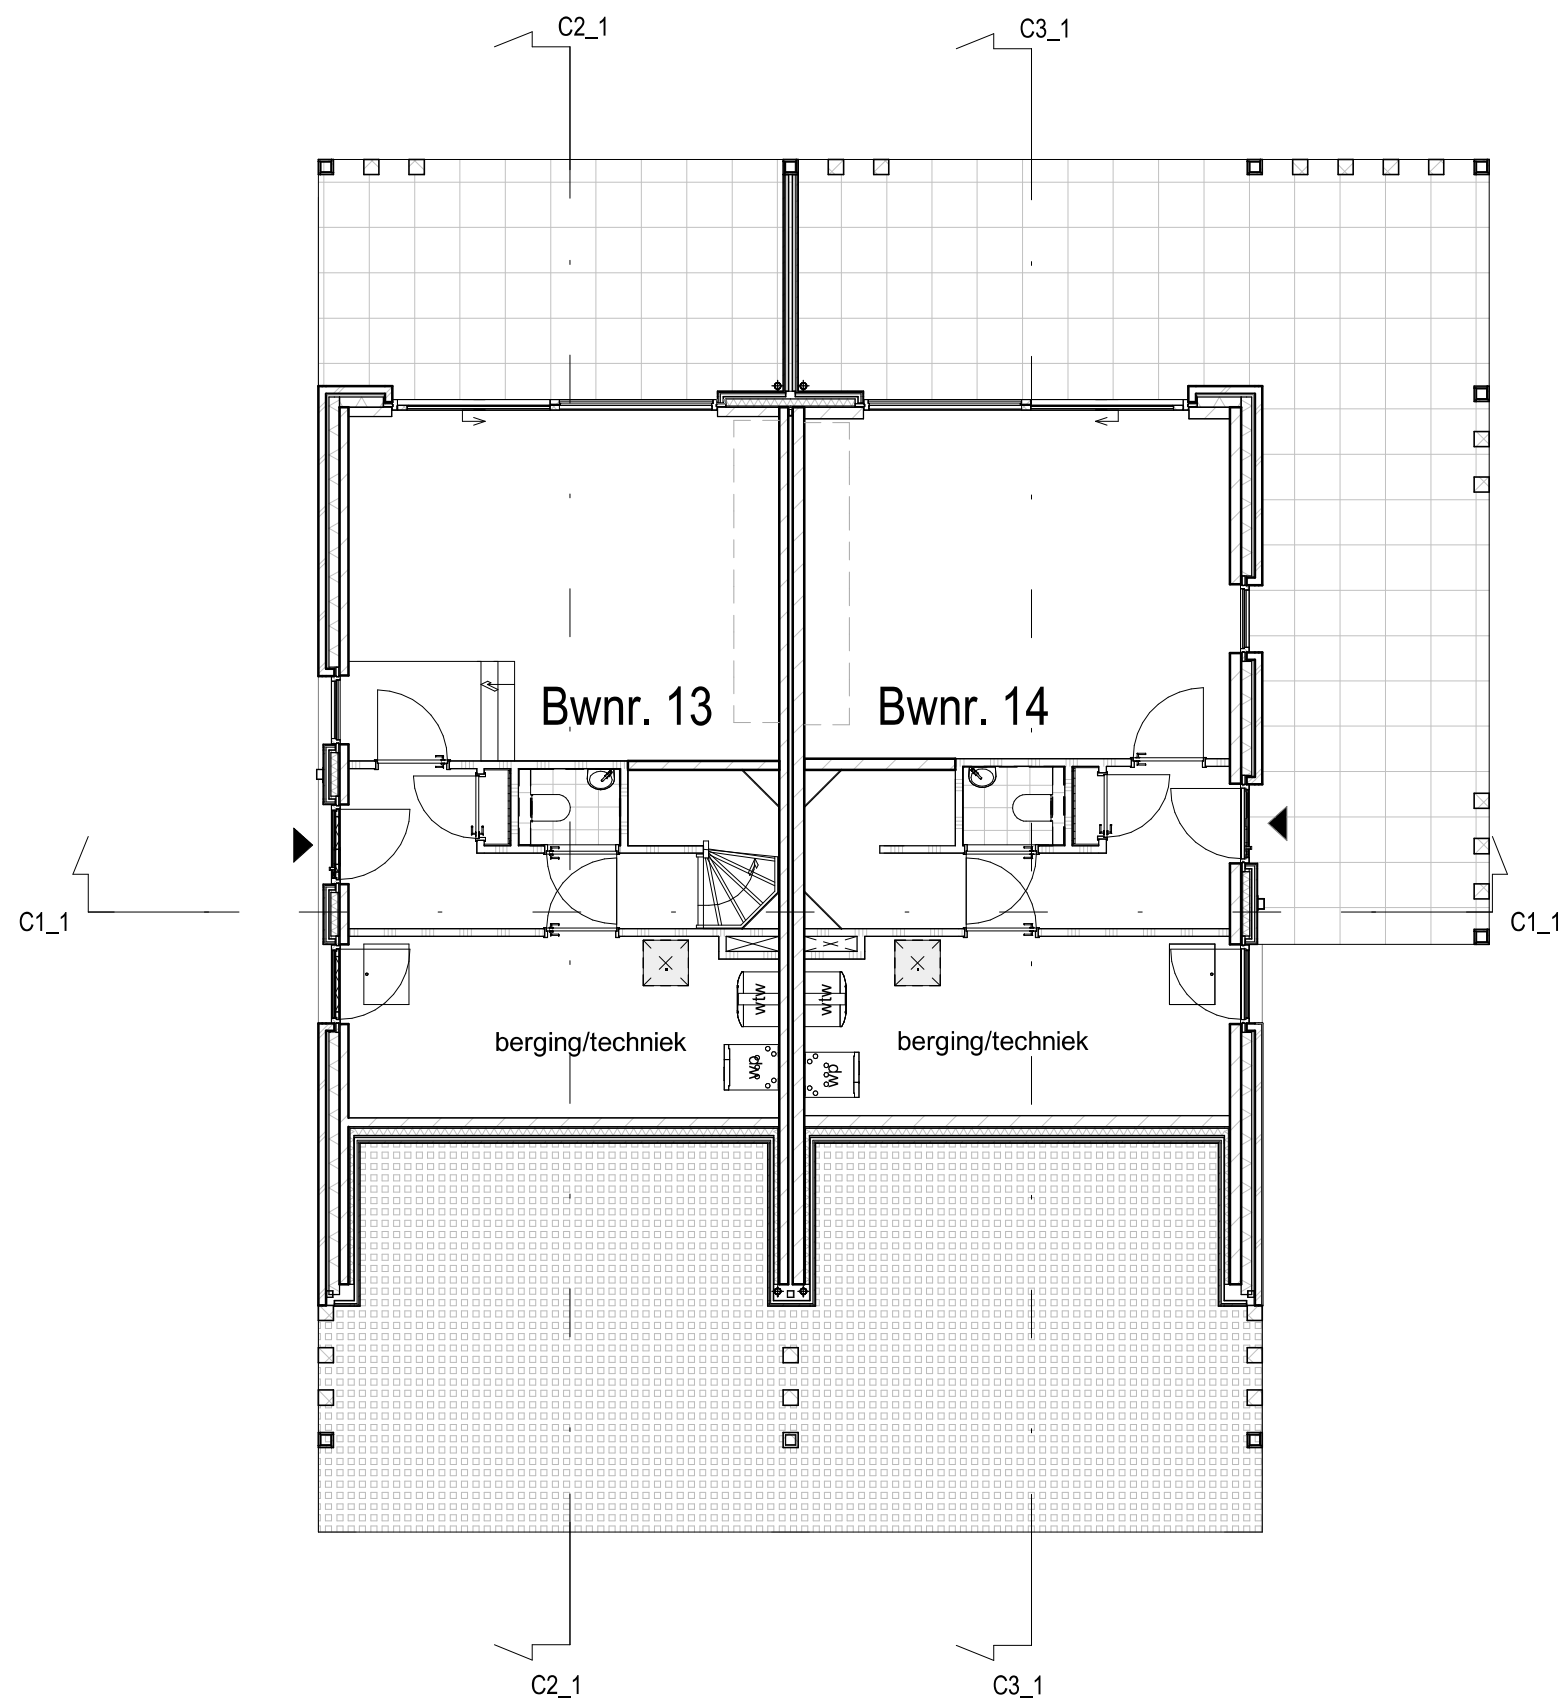

Alle maten op de tekening zijn in millimeters tenzij anders aangegeven  
 Alle maten op de tekening zijn circa-maten en niet geschikt voor opdrachten aan derden  
 De keukeninrichting en opstelplaats van de wasmachine en wasdroger die op de tekening is aangegeven dienen uitsluitend ter oriëntatie  
 De positie van de op tekening aangegeven schakelaars, aansluitpunten en wand- en plafondlichtpunten zijn indicatief  
 De op tekening aangegeven installaties zoals PV-panelen, radiatoren, convectoren en mv-punten zijn indicatief; afmeting, locatie en de aantallen volgens nadere opgave van de installateur.




■ project  
**De Gelderse Stadstuin fase 2**  
 ■ omschrijving  
**Overzicht begane grond blok C**

■ projectnr.  
**P00600**  
 ■ fase  
**Verkooptekeningen**  
 ■ datum  
**18-07-2022**  
 ■ get.

■ schaal  
**1 : 100**  
 ■ bouwnummer(s)  
**13 en 14**

■ bladnr.  
**VK-B02-PLG1**

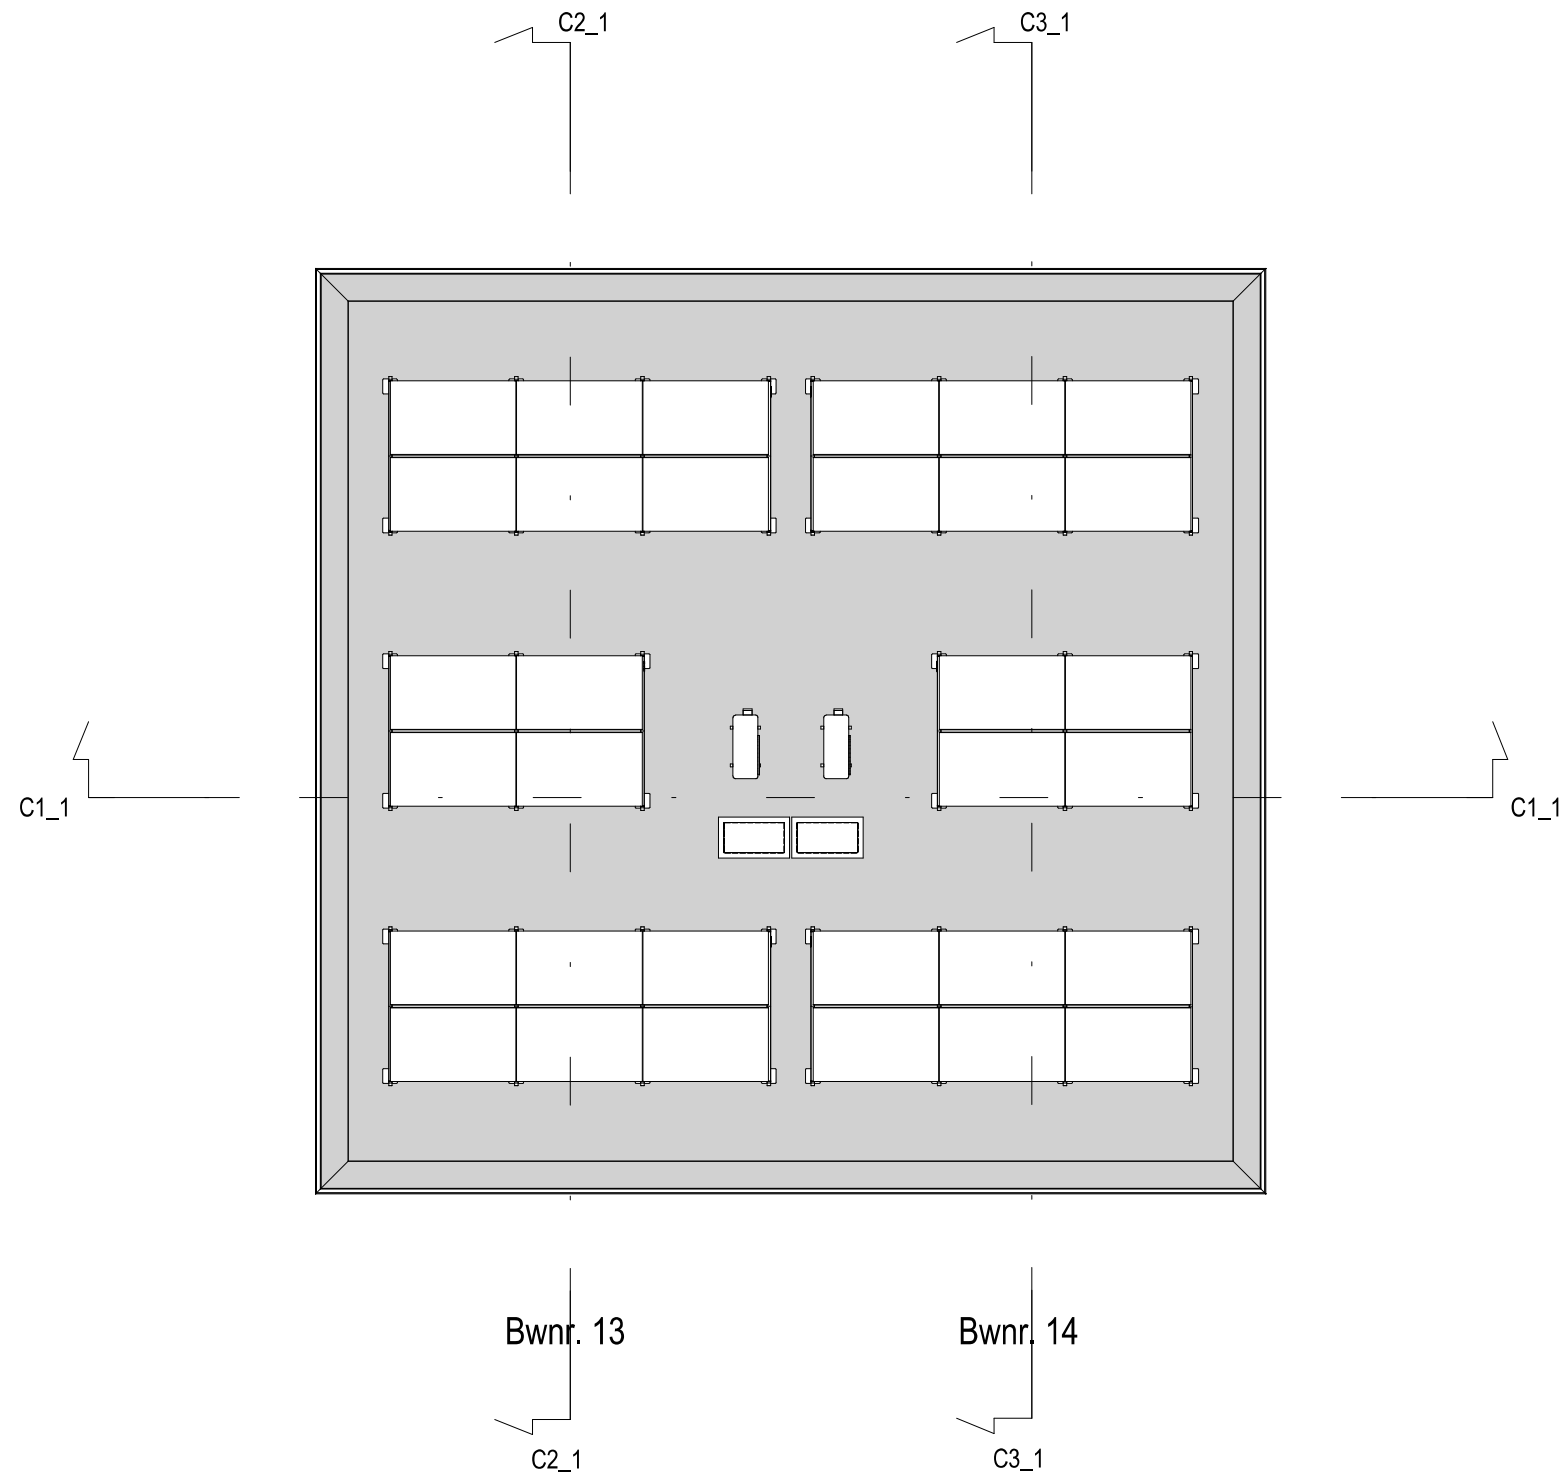

Alle maten op de tekening zijn in millimeters tenzij anders aangegeven  
 Alle maten op de tekening zijn circa-maten en niet geschikt voor opdrachten aan derden  
 De keukeninrichting en opstelplaats van de wasmachine en wasdroger die op de tekening is aangegeven dienen uitsluitend ter oriëntatie  
 De positie van de op tekening aangegeven schakelaars, aansluitpunten en wand- en plafondlichtpunten zijn indicatief  
 De op tekening aangegeven installaties zoals PV-panelen, radiatoren, convectoren en mv-punten zijn indicatief; afmeting, locatie en de aantallen volgens nadere opgave van de installateur.




■ project  
**De Gelderse Stadstuin fase 2**  
 ■ omschrijving  
**dakaanzicht blok C**

■ projectnr.  
**P00600**  
 ■ fase  
**Verkooptekeningen**  
 ■ datum  
**18-07-2022**  
 ■ get.

■ schaal  
**1 : 100**  
 ■ bouwnummer(s)  
**13 en14**

■ bladnr.  
**VK-B02-PLG2**



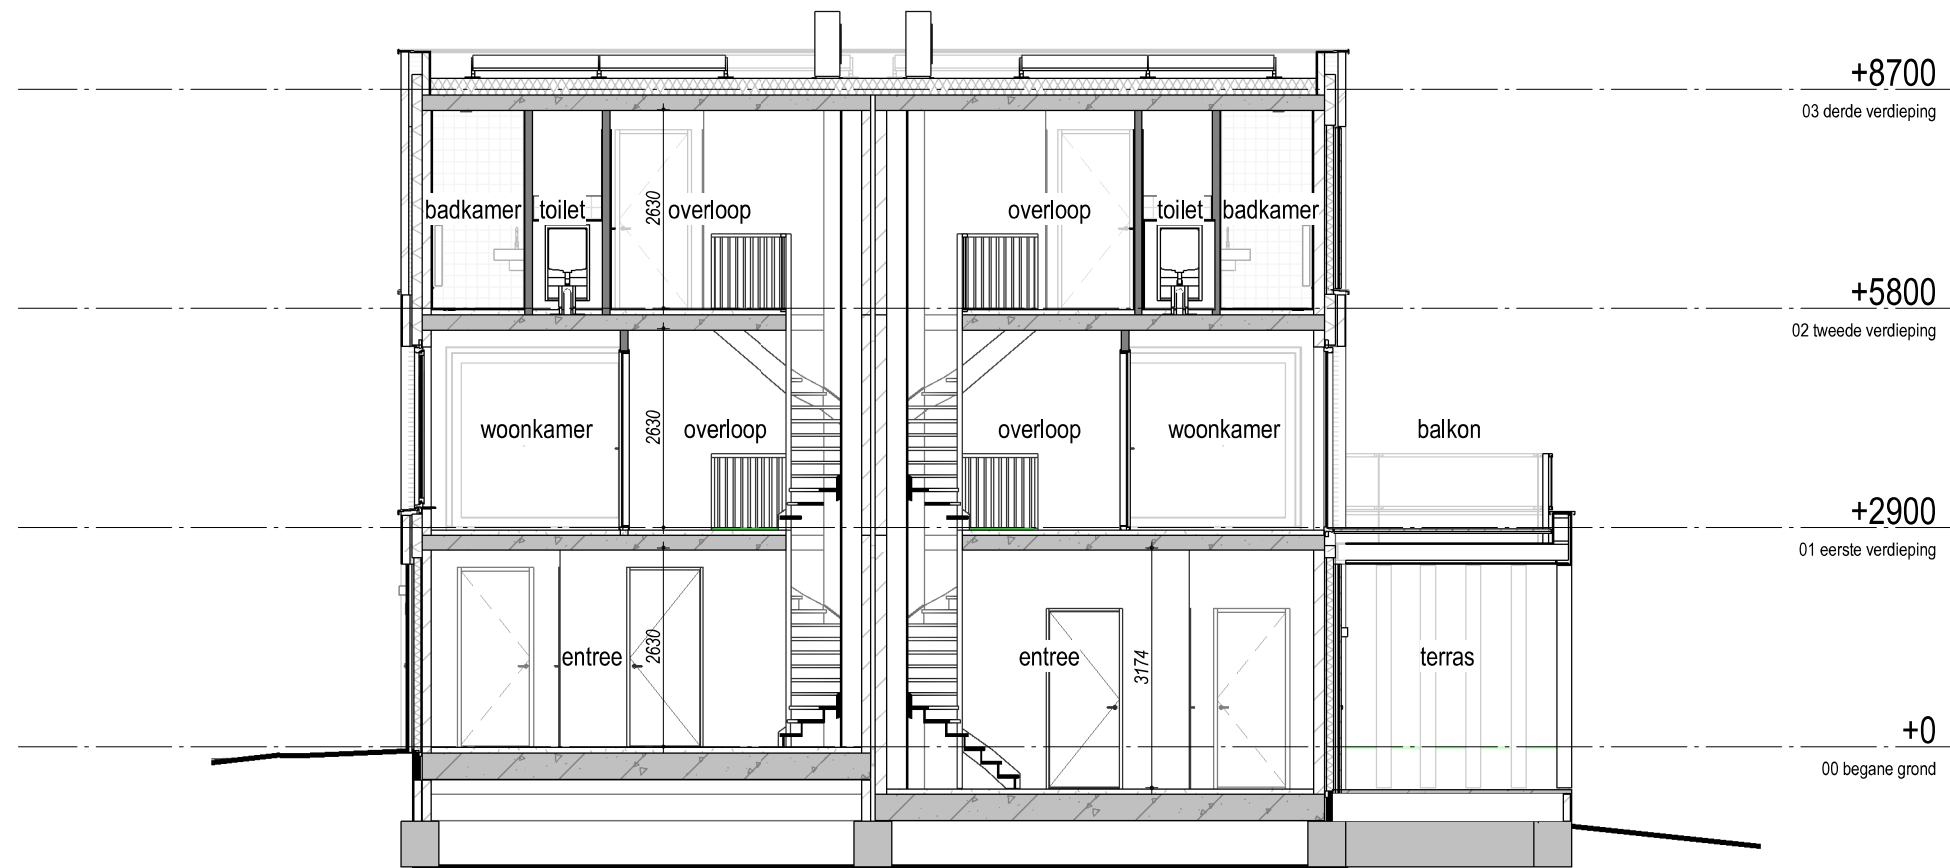

Bwnr. 13

Bwnr. 14

Alle maten op de tekening zijn in millimeters tenzij anders aangegeven  
 Alle maten op de tekening zijn circa-maten en niet geschikt voor opdrachten aan derden  
 De keukeninrichting en opstelplaats van de wasmachine en wasdroger die op de tekening is aangegeven dienen uitsluitend ter oriëntatie  
 De positie van de op tekening aangegeven schakelaars, aansluitpunten en wand- en plafondlichtpunten zijn indicatief  
 De op tekening aangegeven installaties zoals PV-panelen, radiatoren, convectoren en mv-punten zijn indicatief; afmeting, locatie en de aantallen volgens nadere opgave van de installateur.




■ project  
**De Gelderse Stadstuin fase 2**  
 ■ omschrijving  
**Doorsnede C1**

■ projectnr.  
**P00600**  
 ■ fase  
**Verkooptekeningen**  
 ■ datum  
**18-07-2022**  
 ■ get.

■ schaal  
**1 : 100**  
 ■ bouwnummer(s)  
**13 en 14**

■ bladnr.  
**VK-B02-D1**

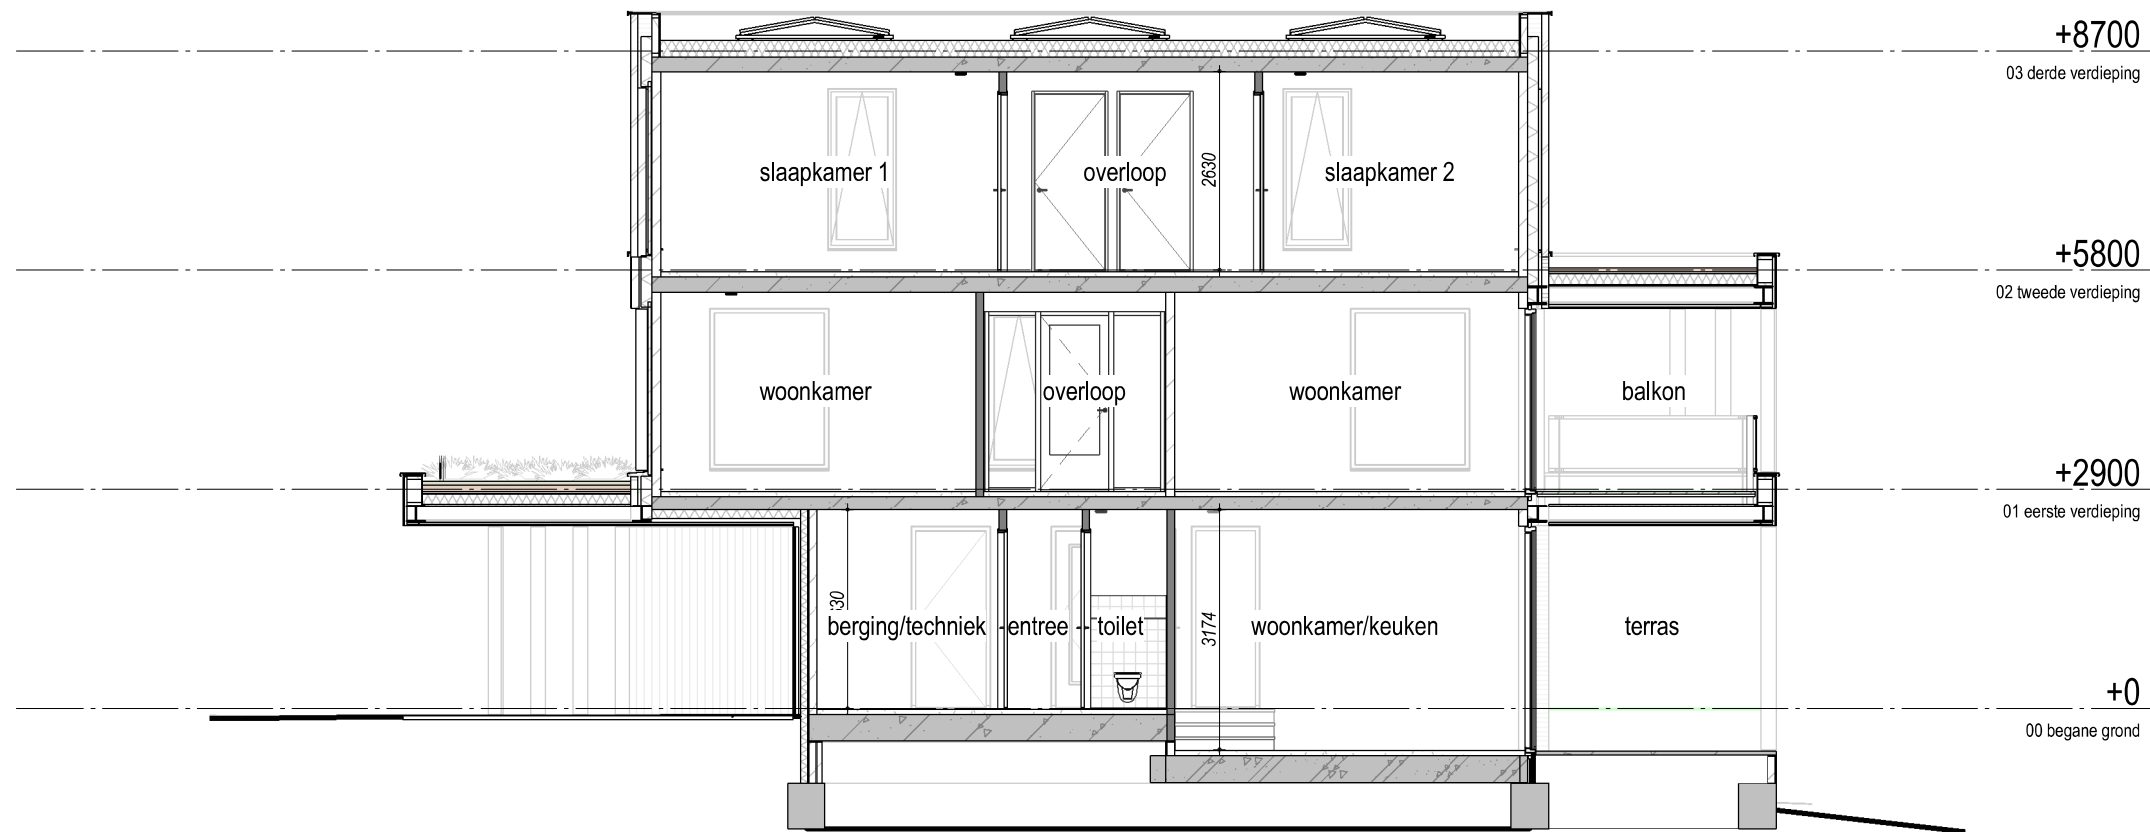

Bwnr. 13

Alle maten op de tekening zijn in millimeters tenzij anders aangegeven  
 Alle maten op de tekening zijn circa-maten en niet geschikt voor opdrachten aan derden  
 De keukeninrichting en opstelplaats van de wasmachine en wasdroger die op de tekening is aangegeven dienen uitsluitend ter oriëntatie  
 De positie van de op tekening aangegeven schakelaars, aansluitpunten en wand- en plafondlichtpunten zijn indicatief  
 De op tekening aangegeven installaties zoals PV-panelen, radiatoren, convectoren en mv-punten zijn indicatief; afmeting, locatie en de aantallen volgens nadere opgave van de installateur.




■ project  
**De Gelderse Stadstuin fase 2**  
 ■ omschrijving  
**Doorsnede C2**

■ projectnr.  
**P00600**  
 ■ fase  
**Verkooptekeningen**  
 ■ datum  
**18-07-2022**  
 ■ get.

■ schaal  
**1 : 100**  
 ■ bouwnummer(s)  
**13**

■ bladnr.  
**VK-B02-D2**

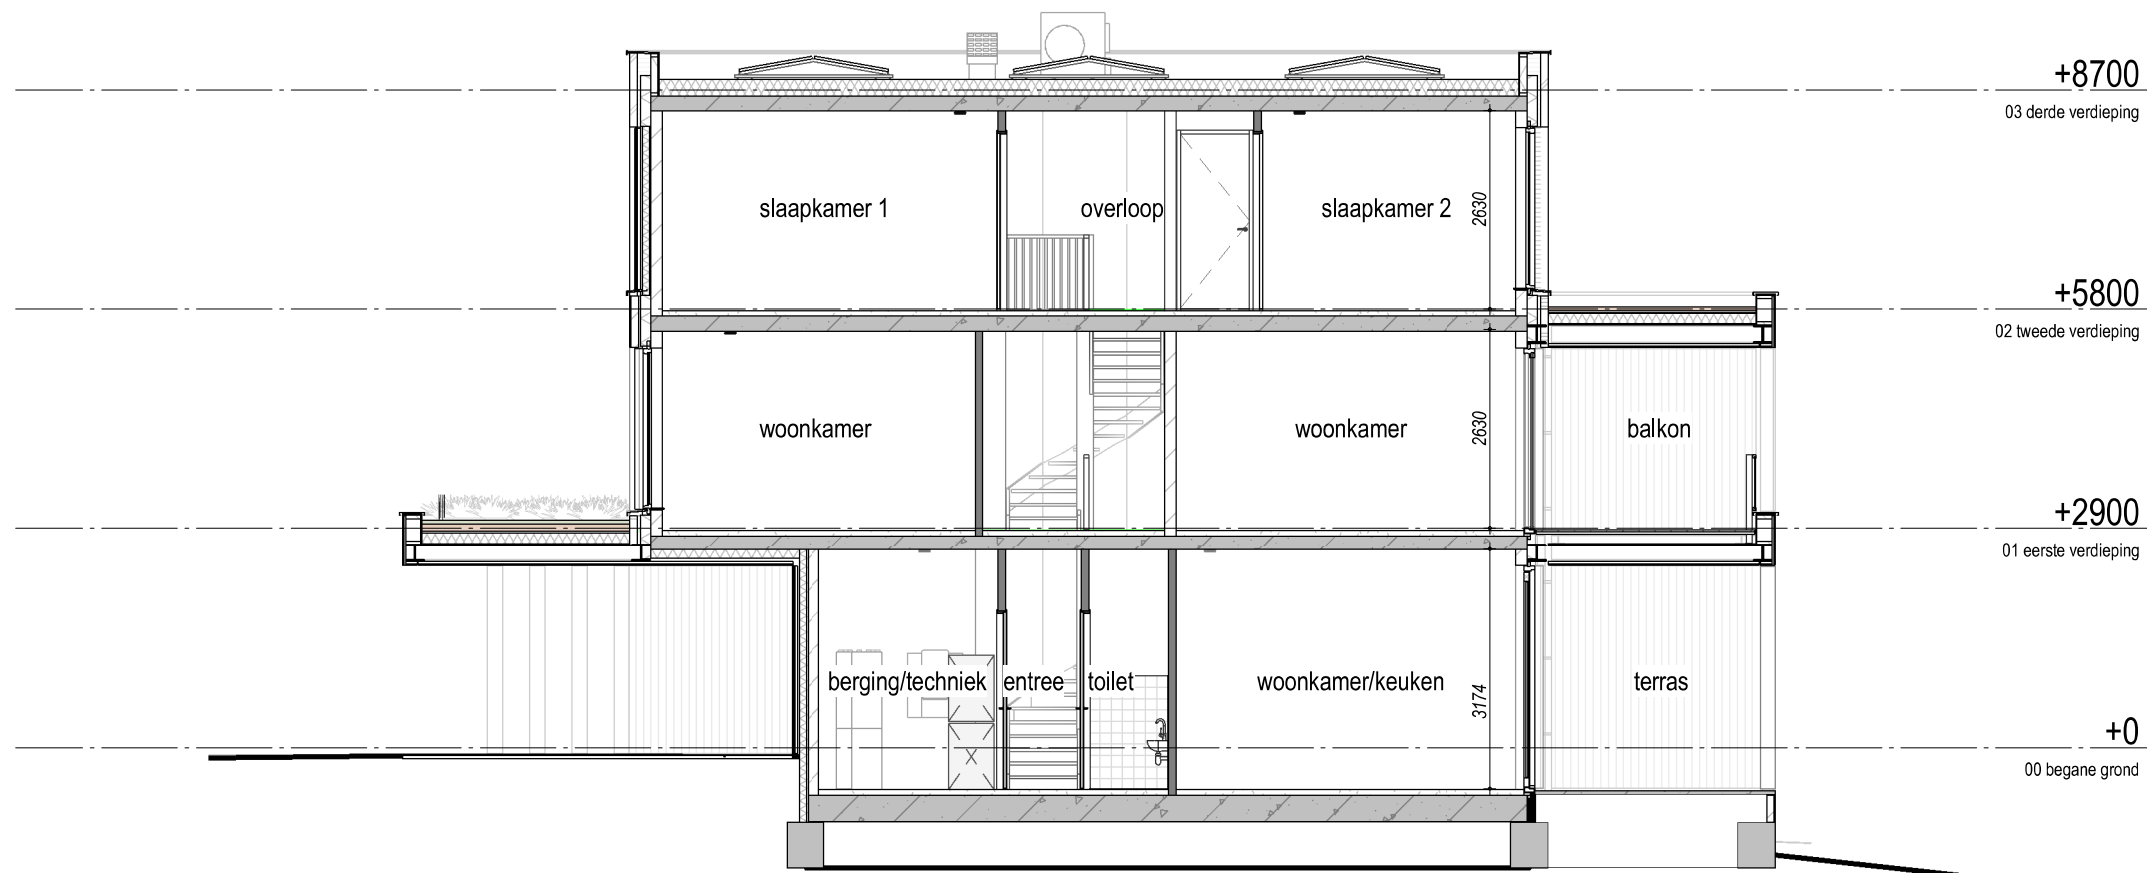

Bwnr. 14

Alle maten op de tekening zijn in millimeters tenzij anders aangegeven  
 Alle maten op de tekening zijn circa-maten en niet geschikt voor opdrachten aan derden  
 De keukeninrichting en opstelplaats van de wasmachine en wasdroger die op de tekening is aangegeven dienen uitsluitend ter oriëntatie  
 De positie van de op tekening aangegeven schakelaars, aansluitpunten en wand- en plafondlichtpunten zijn indicatief  
 De op tekening aangegeven installaties zoals PV-panelen, radiatoren, convectoren en mv-punten zijn indicatief; afmeting, locatie en de aantallen volgens nadere opgave van de installateur.



Alle maten op de tekening zijn in millimeters tenzij anders aangegeven  
 Alle maten op de tekening zijn circa-maten en niet geschikt voor opdrachten aan derden  
 De keukeninrichting en opstelplaats van de wasmachine en wasdroger die op de tekening is aangegeven dienen uitsluitend ter oriëntatie  
 De positie van de op tekening aangegeven schakelaars, aansluitpunten en wand- en plafondlichtpunten zijn indicatief  
 De op tekening aangegeven installaties zoals PV-panelen, radiatoren, convectoren en mv-punten zijn indicatief; afmeting, locatie en de aantallen volgens nadere opgave van de installateur.




■ project  
**De Gelderse Stadstuin fase 2**  
 ■ omschrijving  
**Voorgevel blok C**

■ projectnr.  
**P00600**  
 ■ fase  
**Verkooptekeningen**  
 ■ datum  
**18-07-2022**  
 ■ get.

■ schaal  
**1 : 100**  
 ■ bouwnummer(s)  
**13 en 14**

■ bladnr.  
**VK-B02-G1**

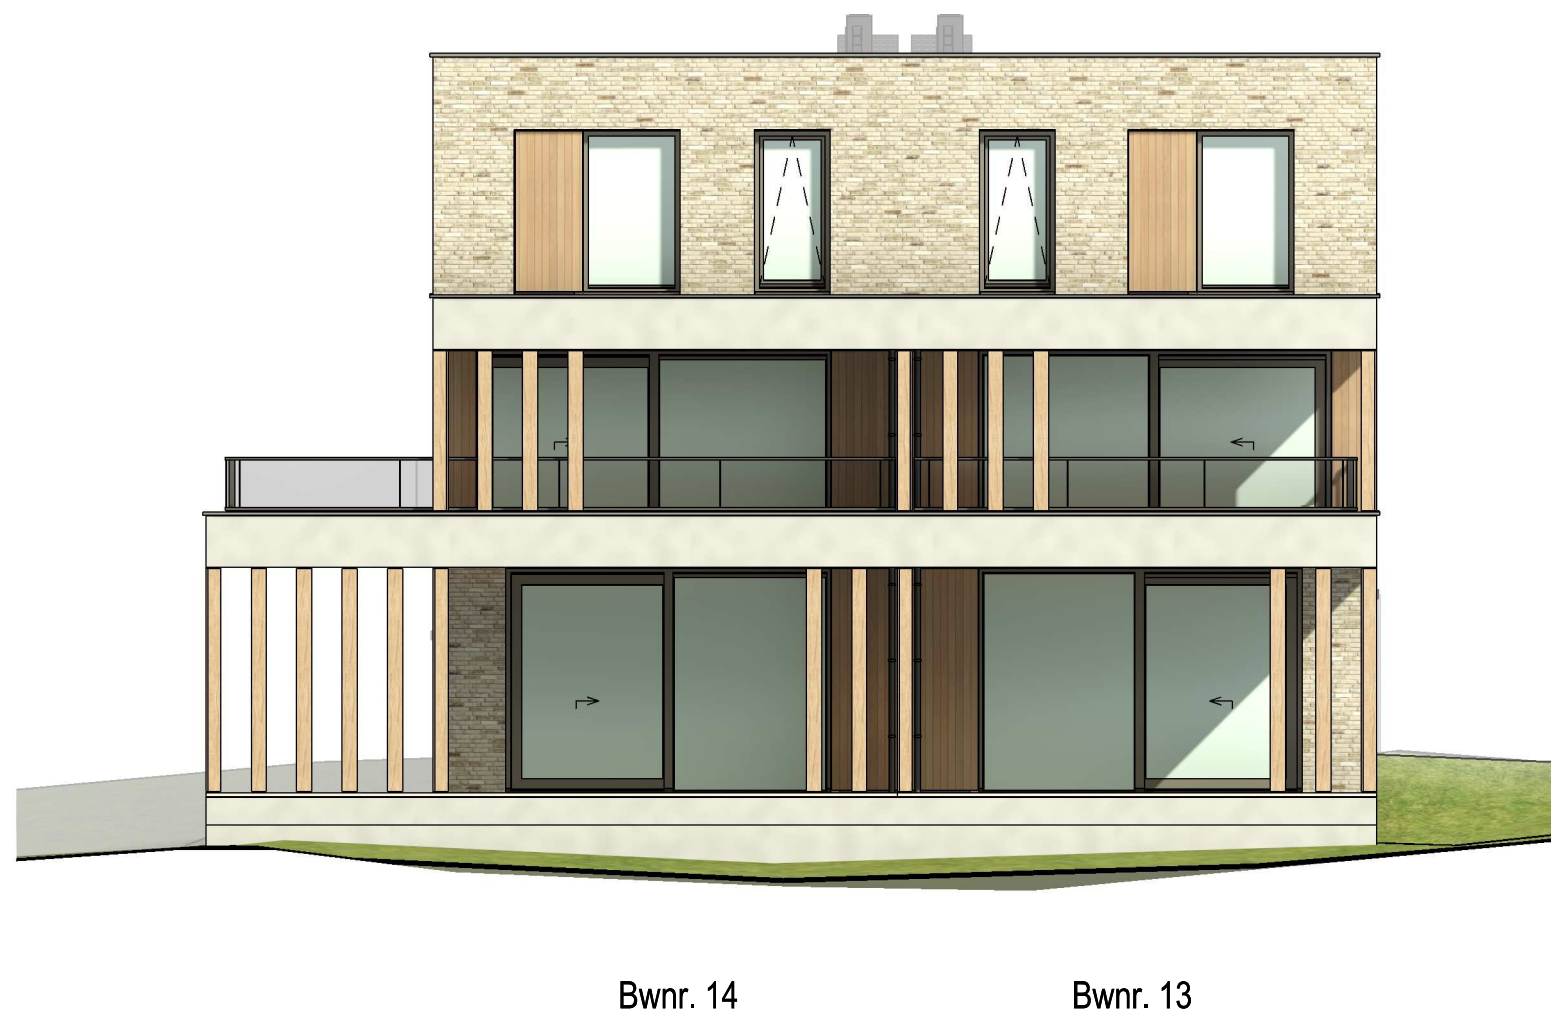

Alle maten op de tekening zijn in millimeters tenzij anders aangegeven  
 Alle maten op de tekening zijn circa-maten en niet geschikt voor opdrachten aan derden  
 De keukeninrichting en opstelplaats van de wasmachine en wasdroger die op de tekening is aangegeven dienen uitsluitend ter oriëntatie  
 De positie van de op tekening aangegeven schakelaars, aansluitpunten en wand- en plafondlichtpunten zijn indicatief  
 De op tekening aangegeven installaties zoals PV-panelen, radiatoren, convectoren en mv-punten zijn indicatief; afmeting, locatie en de aantallen volgens nadere opgave van de installateur.



■ project  
**De Gelderse Stadstuin fase 2**  
 ■ omschrijving  
**Achtergevel blok C**

■ projectnr.  
**P00600**  
 ■ fase  
**Verkooptekeningen**  
 ■ datum  
**18-07-2022**  
 ■ get.

■ schaal  
**1 : 100**  
 ■ bouwnummer(s)  
**13 en 14**

■ bladnr.  
**VK-B02-G2**



Alle maten op de tekening zijn in millimeters tenzij anders aangegeven  
 Alle maten op de tekening zijn circa-maten en niet geschikt voor opdrachten aan derden  
 De keukeninrichting en opstelplaats van de wasmachine en wasdroger die op de tekening is aangegeven dienen uitsluitend ter oriëntatie  
 De positie van de op tekening aangegeven schakelaars, aansluitpunten en wand- en plafondlichtpunten zijn indicatief  
 De op tekening aangegeven installaties zoals PV-panelen, radiatoren, convectoren en mv-punten zijn indicatief; afmeting, locatie en de aantallen volgens nadere opgave van de installateur.



■ project  
**De Gelderse Stadstuin fase 2**  
 ■ omschrijving  
**Linker zijgevel blok C**

■ projectnr.  
**P00600**  
 ■ fase  
**Verkooptekeningen**  
 ■ datum  
**18-07-2022**  
 ■ get.

■ schaal  
**1 : 100**  
 ■ bouwnummer(s)  
**13**

■ bladnr.

**VK-B02-G3**



Bwnr. 14

Alle maten op de tekening zijn in millimeters tenzij anders aangegeven  
 Alle maten op de tekening zijn circa-maten en niet geschikt voor opdrachten aan derden  
 De keukeninrichting en opstelplaats van de wasmachine en wasdroger die op de tekening is aangegeven dienen uitsluitend ter oriëntatie  
 De positie van de op tekening aangegeven schakelaars, aansluitpunten en wand- en plafondlichtpunten zijn indicatief  
 De op tekening aangegeven installaties zoals PV-panelen, radiatoren, convectoren en mv-punten zijn indicatief; afmeting, locatie en de aantallen volgens nadere opgave van de installateur.



■ project  
**De Gelderse Stadstuin fase 2**  
 ■ omschrijving  
**Rechter zijgevel blok C**

■ projectnr.  
**P00600**  
 ■ fase  
**Verkooptekeningen**  
 ■ datum  
**18-07-2022**  
 ■ get.

■ schaal  
**1 : 100**  
 ■ bouwnummer(s)  
**14**

■ bladnr.  
**VK-B02-G4**