




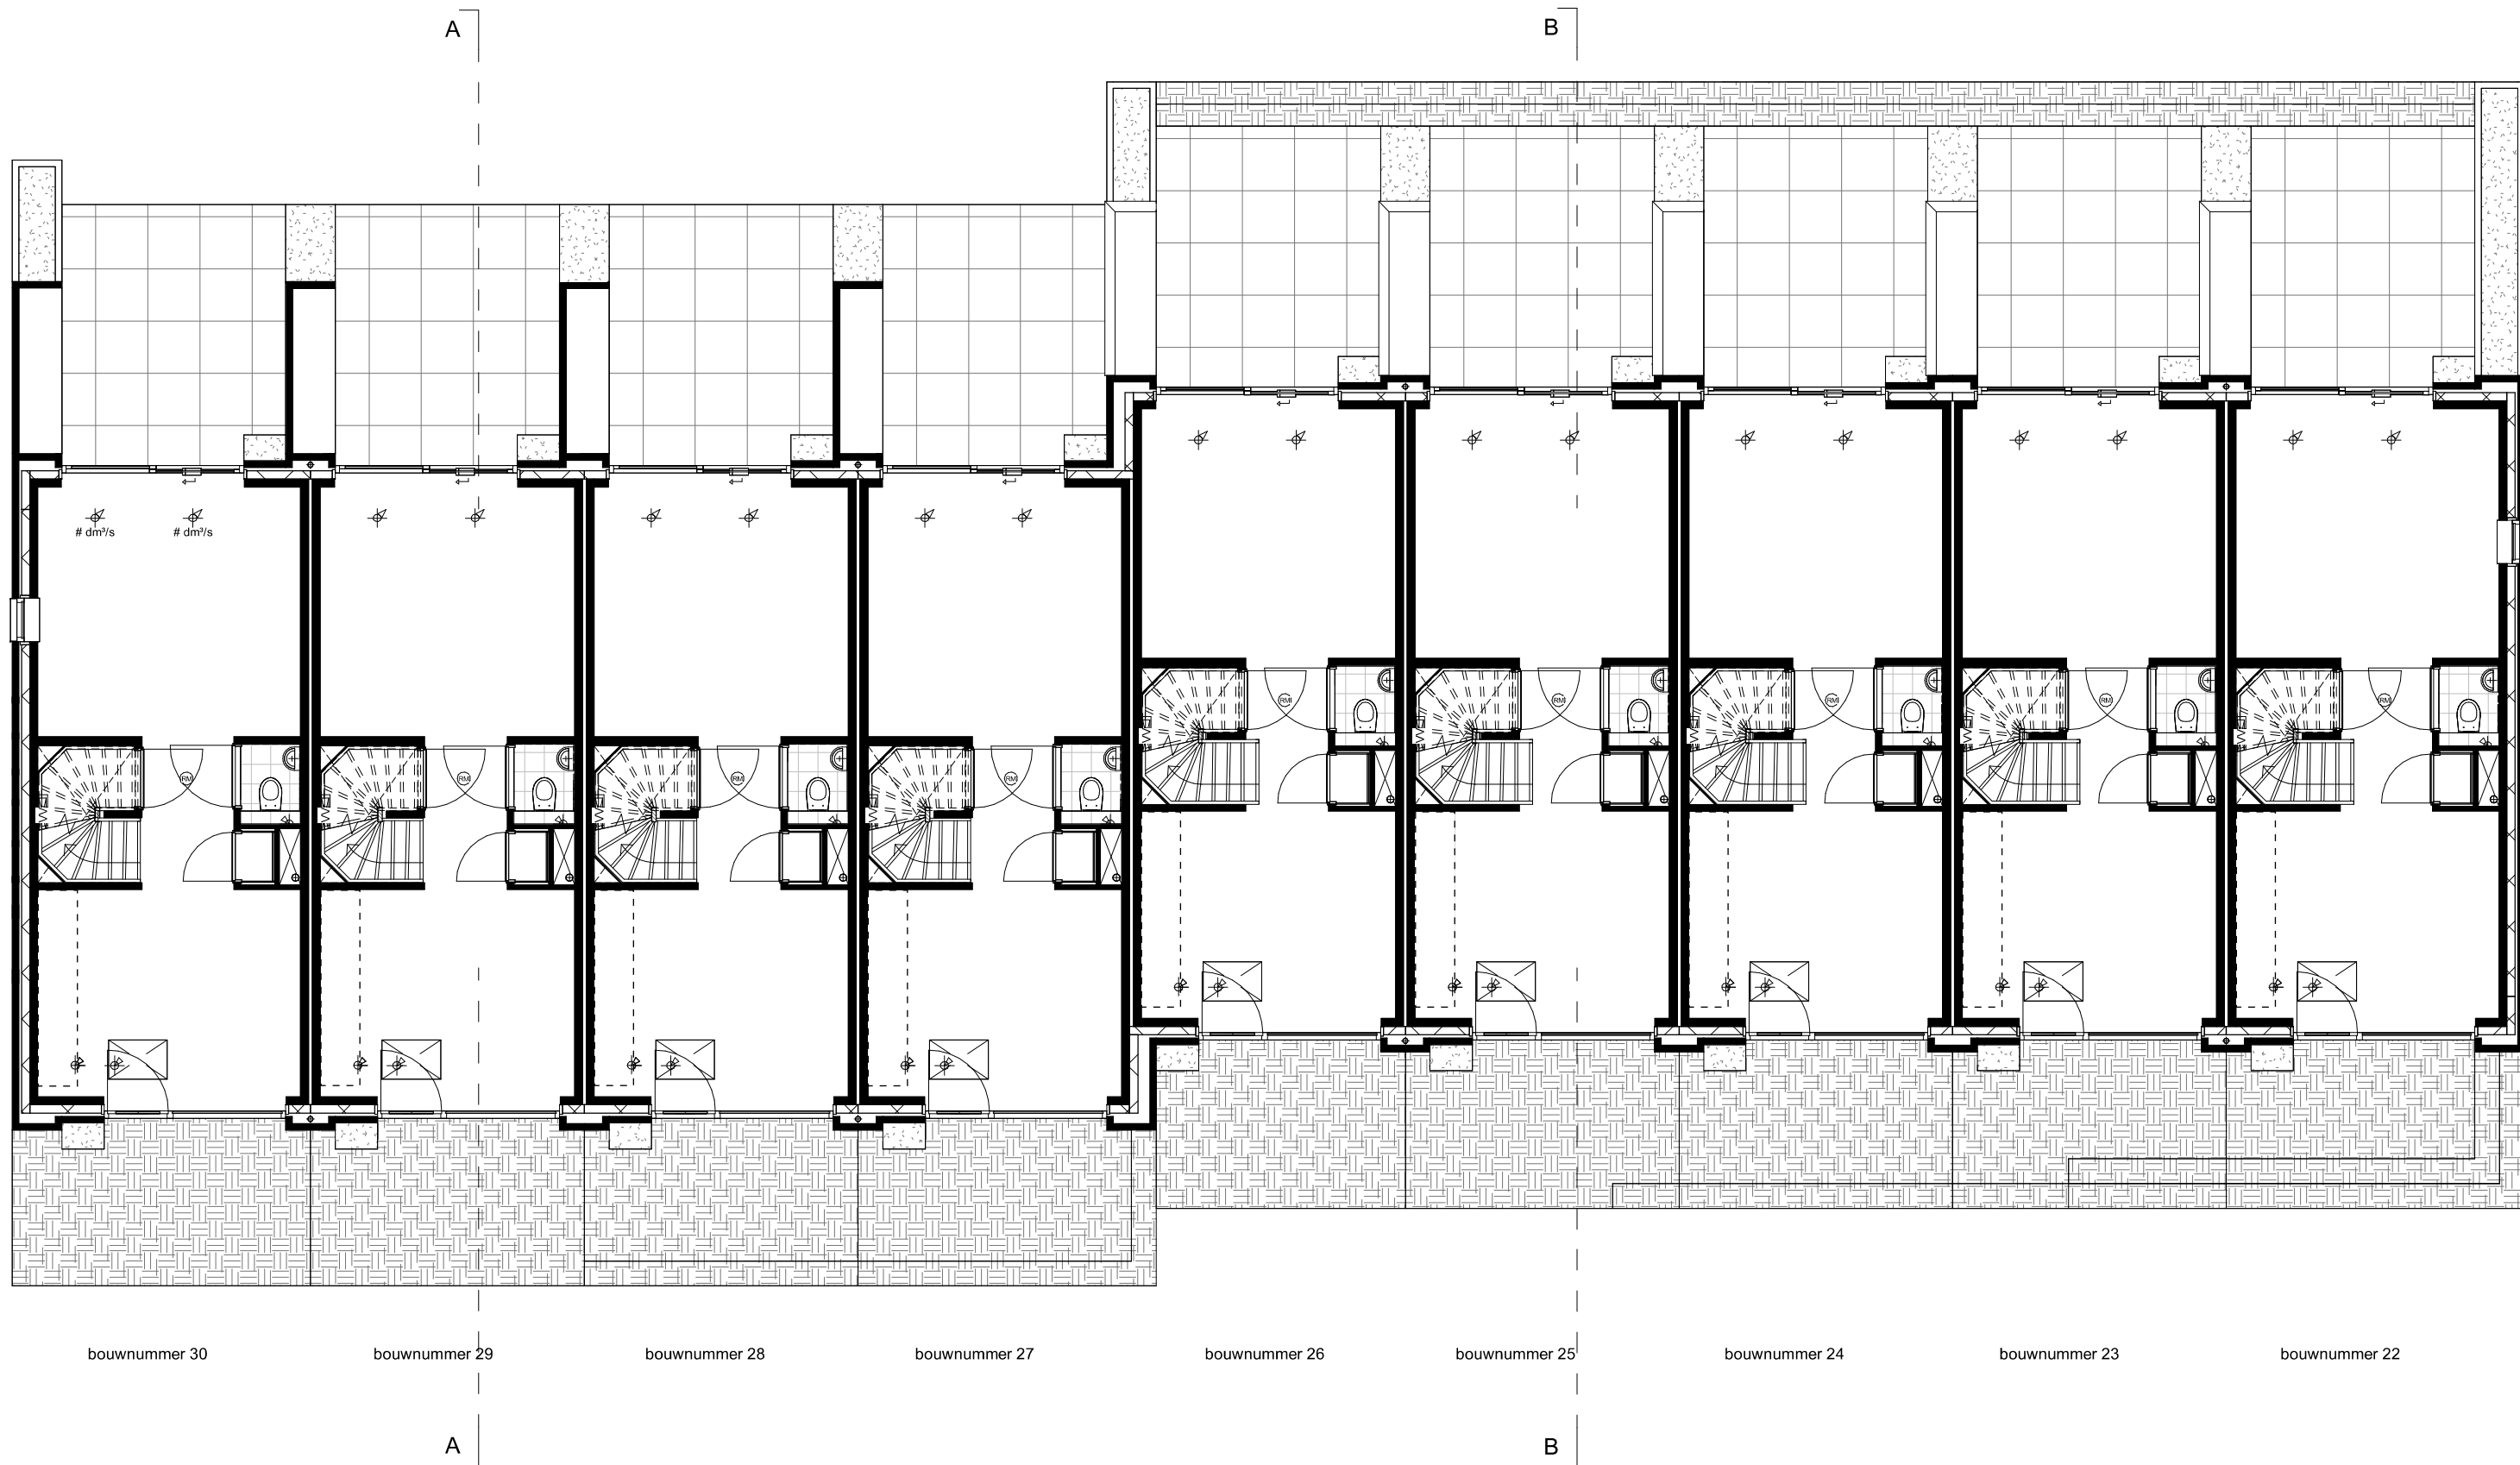


■ project	■ projectnr.	■ datum	■ schaal	■ bladnr.
WFC- Vlek K - De Gelderse stadstuin fase 2	44100465	04.07.2022	1 : 100	BNR002
■ omschrijving	■ fase	■ get.	■ bouwnummer	
Plattegrond begane grond	VK	Author		

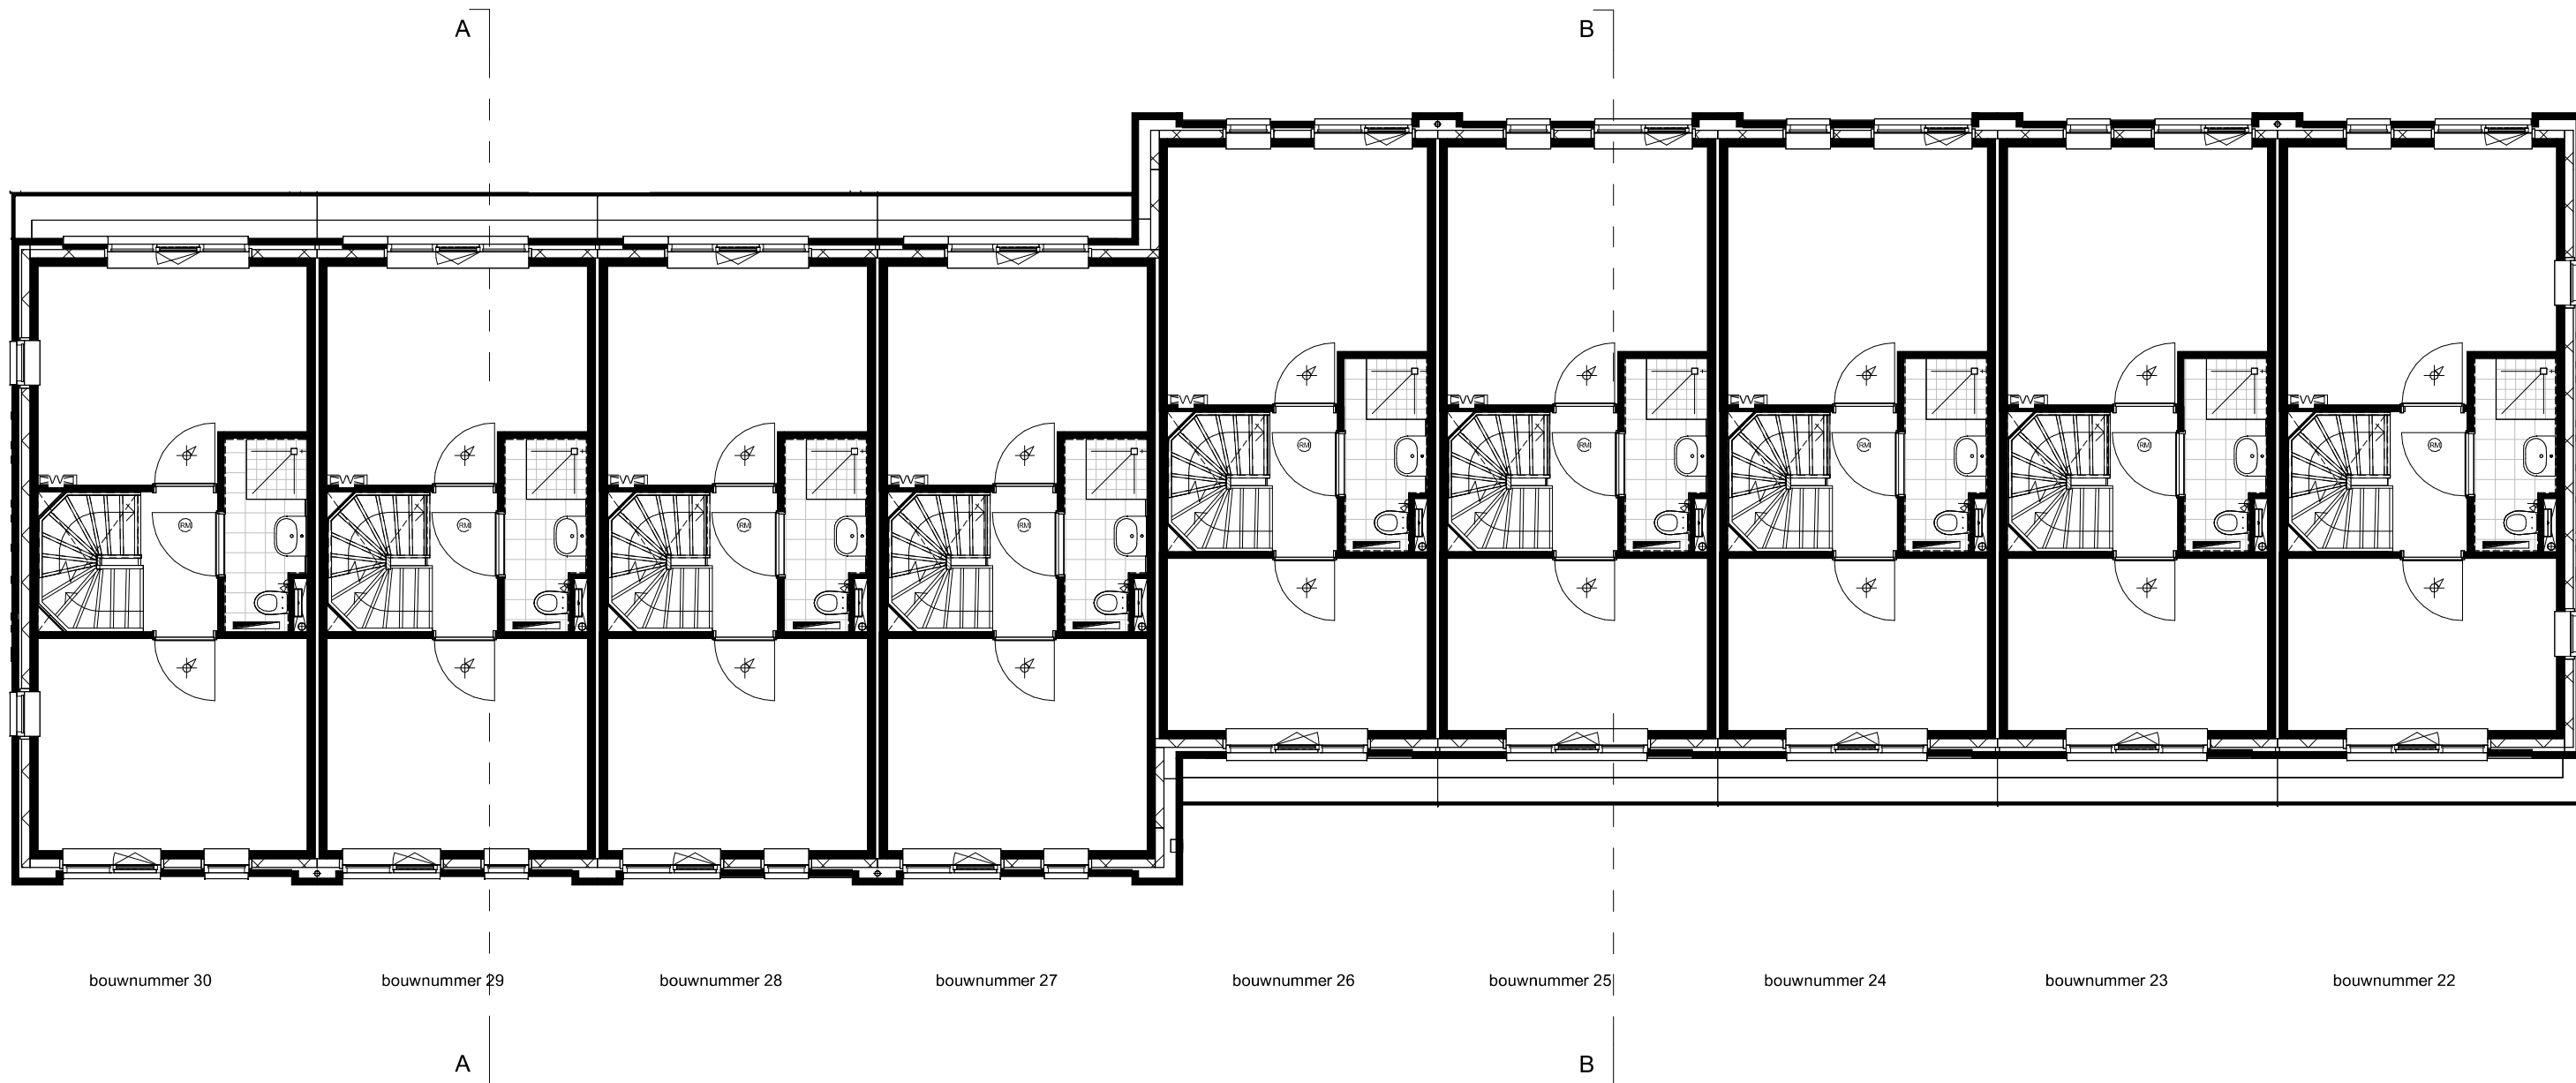

■ project	■ projectnr.	■ datum	■ schaal	■ bladnr.
WFC- Vlek K - De Gelderse stadstuin fase 2	44100465	04.07.2022	1 : 100	BNR003
■ omschrijving	■ fase	■ get.	■ bouwnummer	
Plattegrond eerste verdieping	VK	Author		

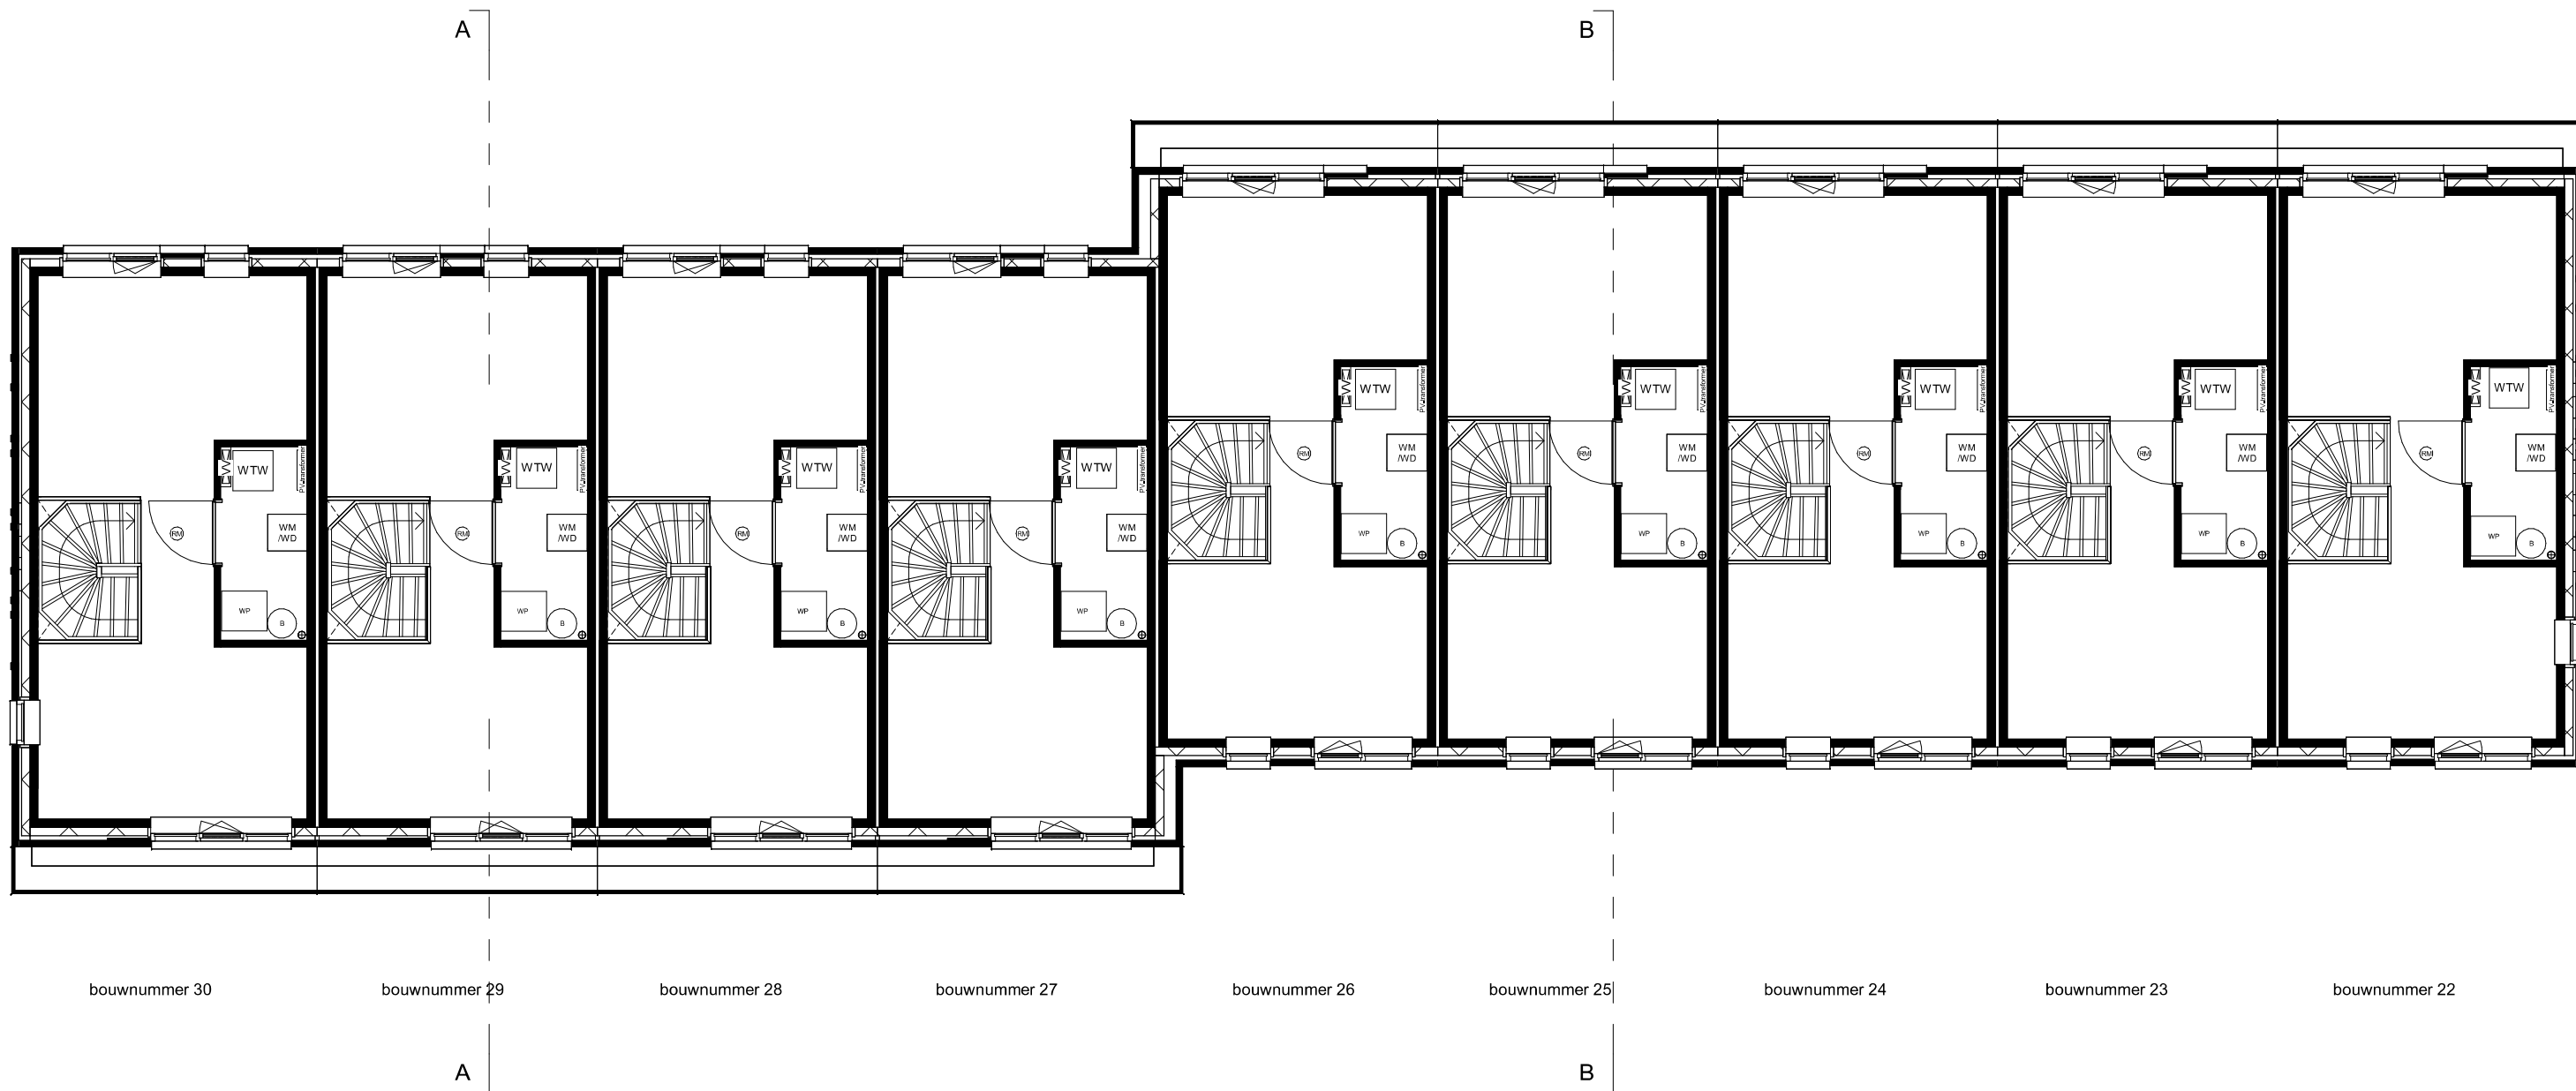

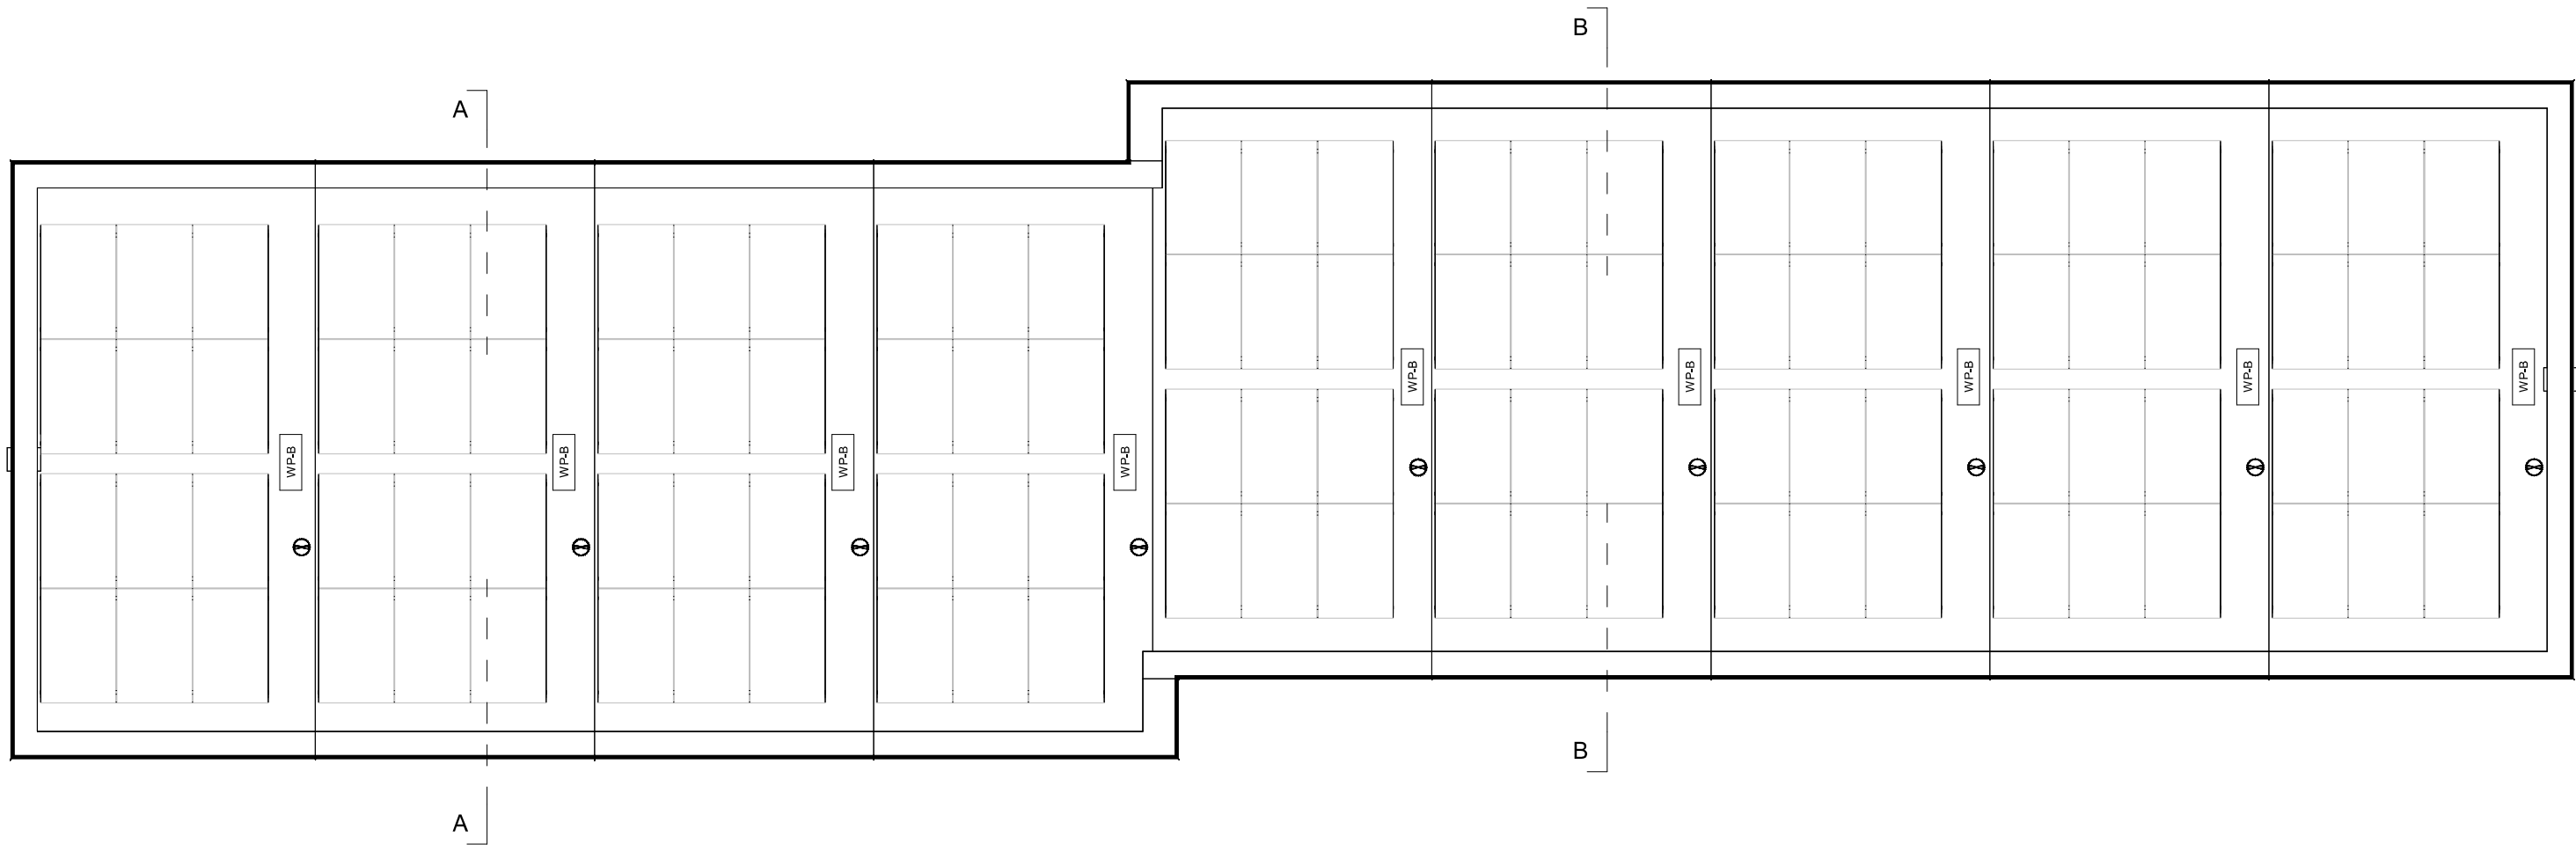

bouwnummer 30

bouwnummer 29

bouwnummer 28

bouwnummer 27

bouwnummer 26

bouwnummer 25


bouwnummer 24

bouwnummer 23

bouwnummer 22



■ project	■ projectnr.	■ datum	■ schaal	■ bladnr.
WFC- Vlek K - De Gelderse stadstuin fase 2	44100465	04.07.2022	1 : 100	BNR005
■ omschrijving	■ fase	■ get.	■ bouwnummer	
Plattegrond dak	VK	MS		

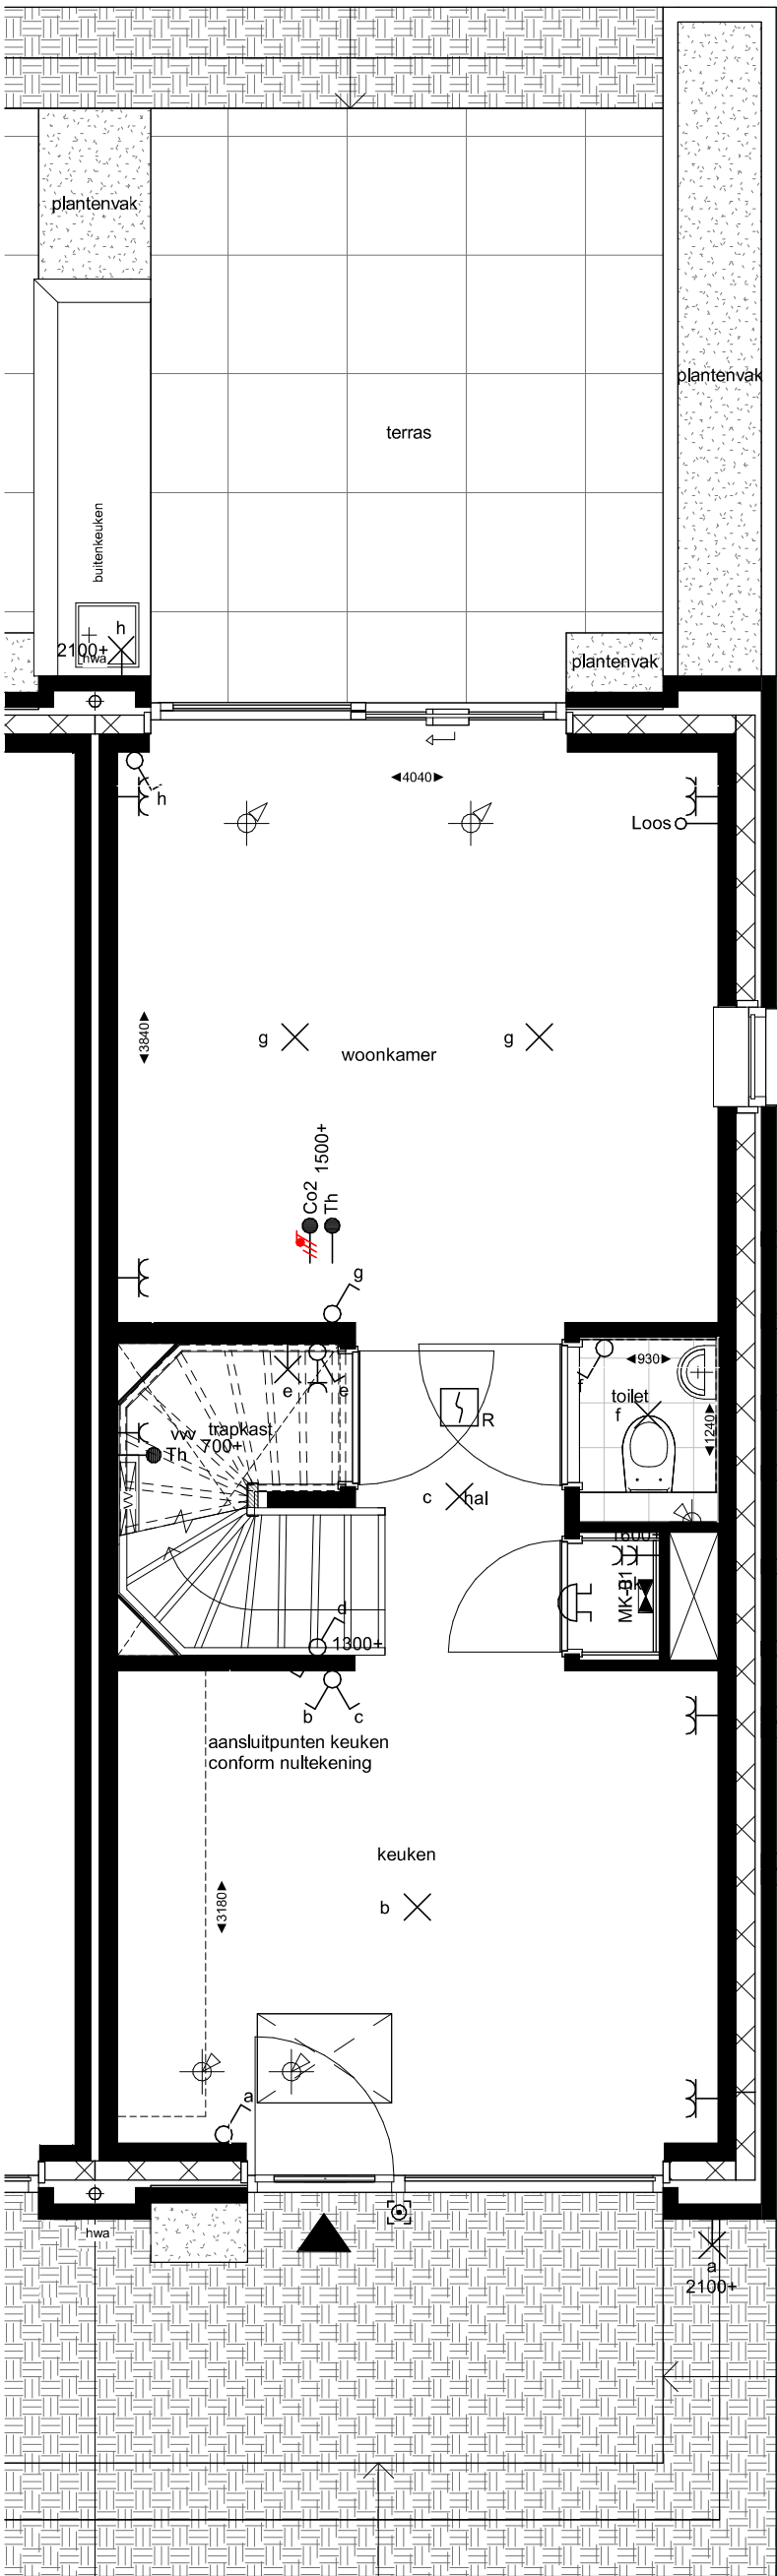


Alle maten op de tekening zijn in millimeter tenzij anders aangegeven.
Alle maten op de tekening zijn circa-maten en niet geschikt voor opdrachten aan derden.
De keukeninrichting en opstelplaats van de wasmachine en wasdroger die op de tekening is aangegeven dienen uitsluitend ter oriëntatie. De positie van de op tekening aangegeven schakelaars, aansluitpunten en wand- en plafondlichtpunten zijn indicatief. De op tekening aangegeven installaties zoals pv-panelen, radiatoren, convectoren en mv-punten zijn indicatief; afmeting, locatie en de aantallen volgens nadere opgave van de installateur

bouwnummer 22



project	projectnr.	datum	schaal	bladnr.
WFC- Vlek K - De Gelderse stadstuin fase 2	44100465	04.07.2022	1 : 50	BNR022-01
omschrijving	fase	get.	bouwnummer	
Plattegrond begane grond	VK	MS		

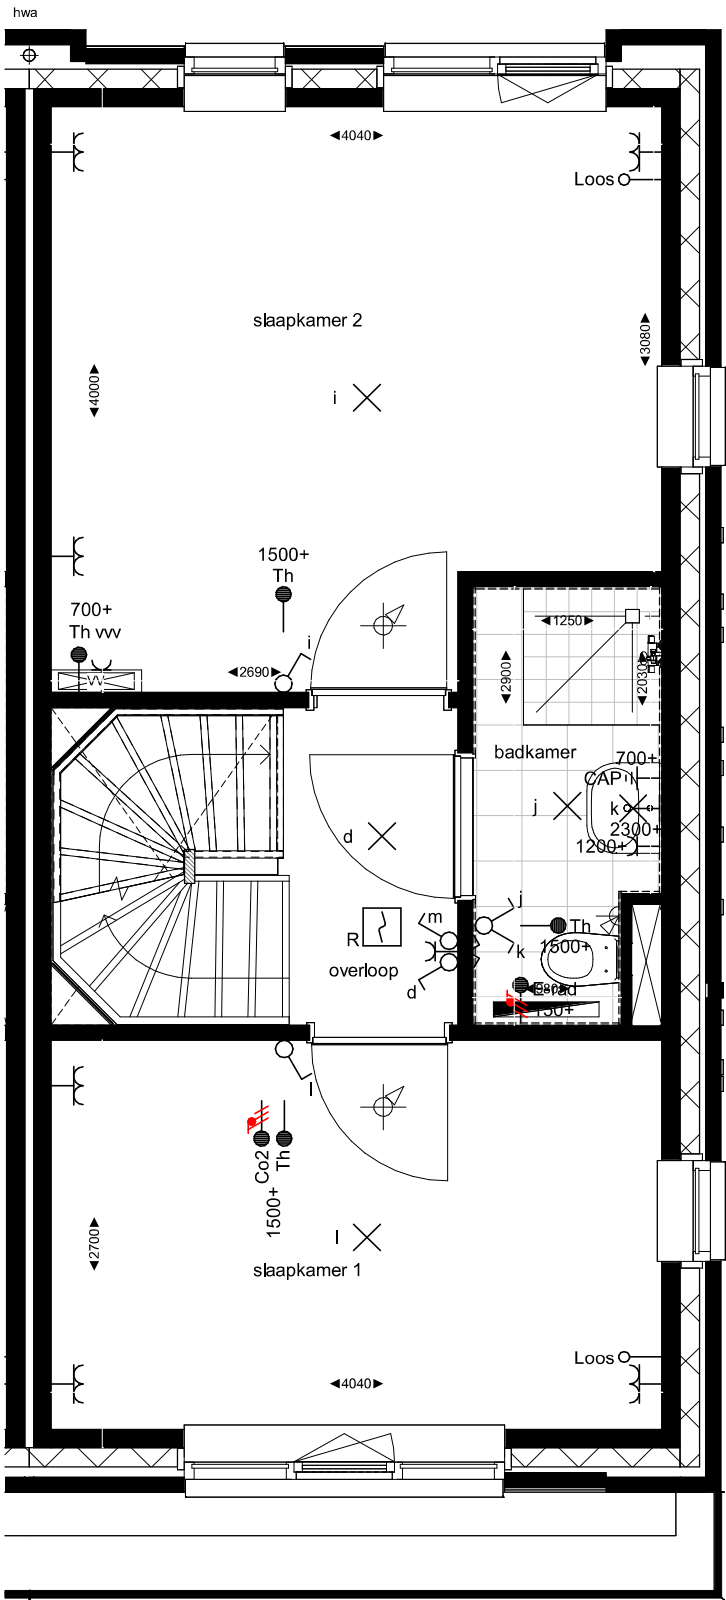


bouwnummer 22

Alle maten op de tekening zijn in millimeter tenzij anders aangegeven.
Alle maten op de tekening zijn circa-maten en niet geschikt voor opdrachten aan derden.
De keukeninrichting en opstelplaats van de wasmachine en wasdroger die op de tekening is aangegeven dienen uitsluitend ter oriëntatie. De positie van de op tekening aangegeven schakelaars, aansluitpunten en wand- en plafondlichtpunten zijn indicatief. De op tekening aangegeven installaties zoals pv-panelen, radiatoren, convectoren en mv-punten zijn indicatief; afmeting, locatie en de aantallen volgens nadere opgave van de installateur



project	projectnr.	datum	schaal	bladnr.
WFC- Vlek K - De Gelderse stadstuin fase 2	44100465	04.07.2022	1 : 50	BNR022-02
omschrijving	fase	get.	bouwnummer	
Plattegrond eerste verdieping	VK	MS		

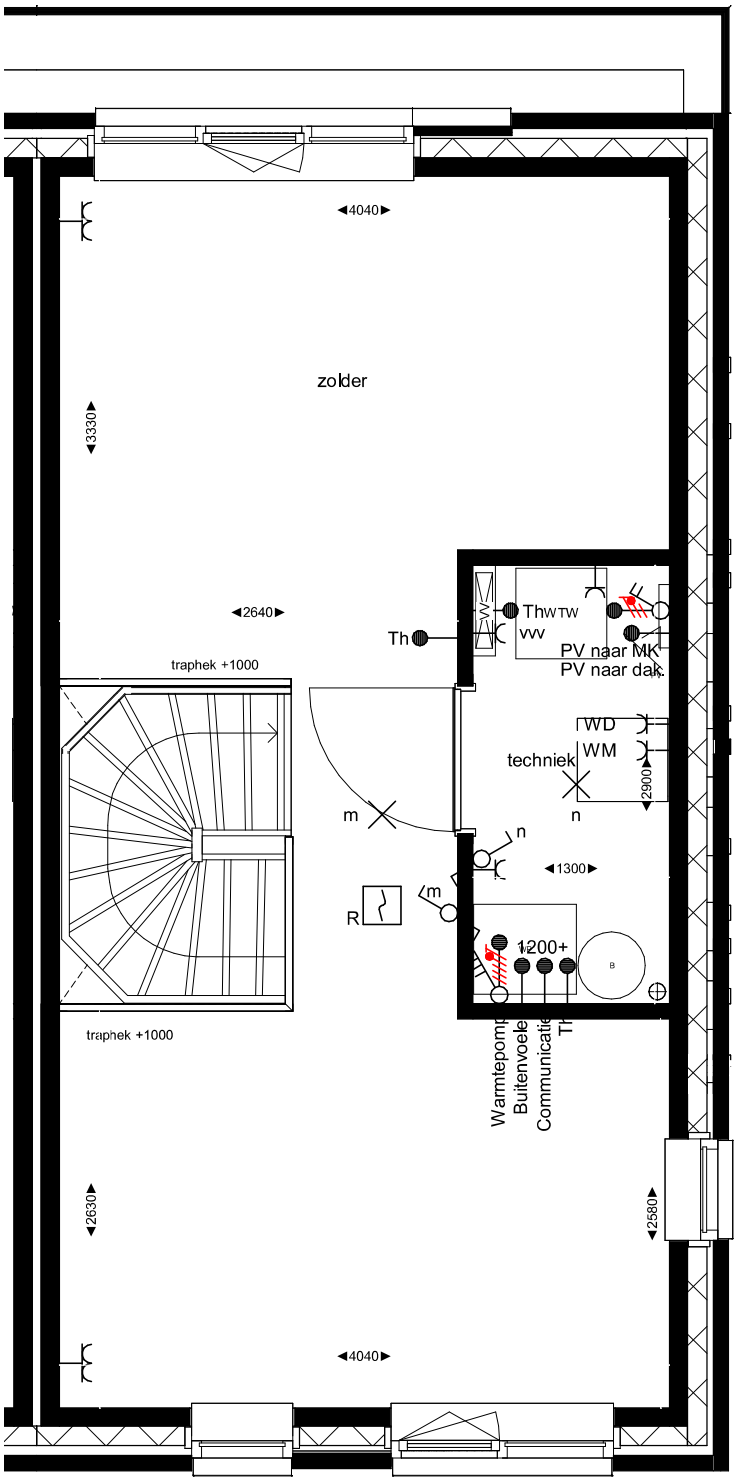


bouwnummer 22

Alle maten op de tekening zijn in millimeter tenzij anders aangegeven.
Alle maten op de tekening zijn circa-maten en niet geschikt voor opdrachten aan derden.
De keukeninrichting en opstelplaats van de wasmachine en wasdroger die op de tekening is aangegeven dienen uitsluitend ter oriëntatie. De positie van de op tekening aangegeven schakelaars, aansluitpunten en wand- en plafondlichtpunten zijn indicatief. De op tekening aangegeven installaties zoals pv-panelen, radiatoren, convectoren en mv-punten zijn indicatief; afmeting, locatie en de aantallen volgens nadere opgave van de installateur



■ project	■ projectnr.	■ datum	■ schaal	■ bladnr.
WFC- Vlek K - De Gelderse stadstuin fase 2	44100465	04.07.2022	1 : 50	BNR022-03
■ omschrijving	■ fase	■ get.	■ bouwnummer	
Plattegrond tweede verdieping	VK	MS		

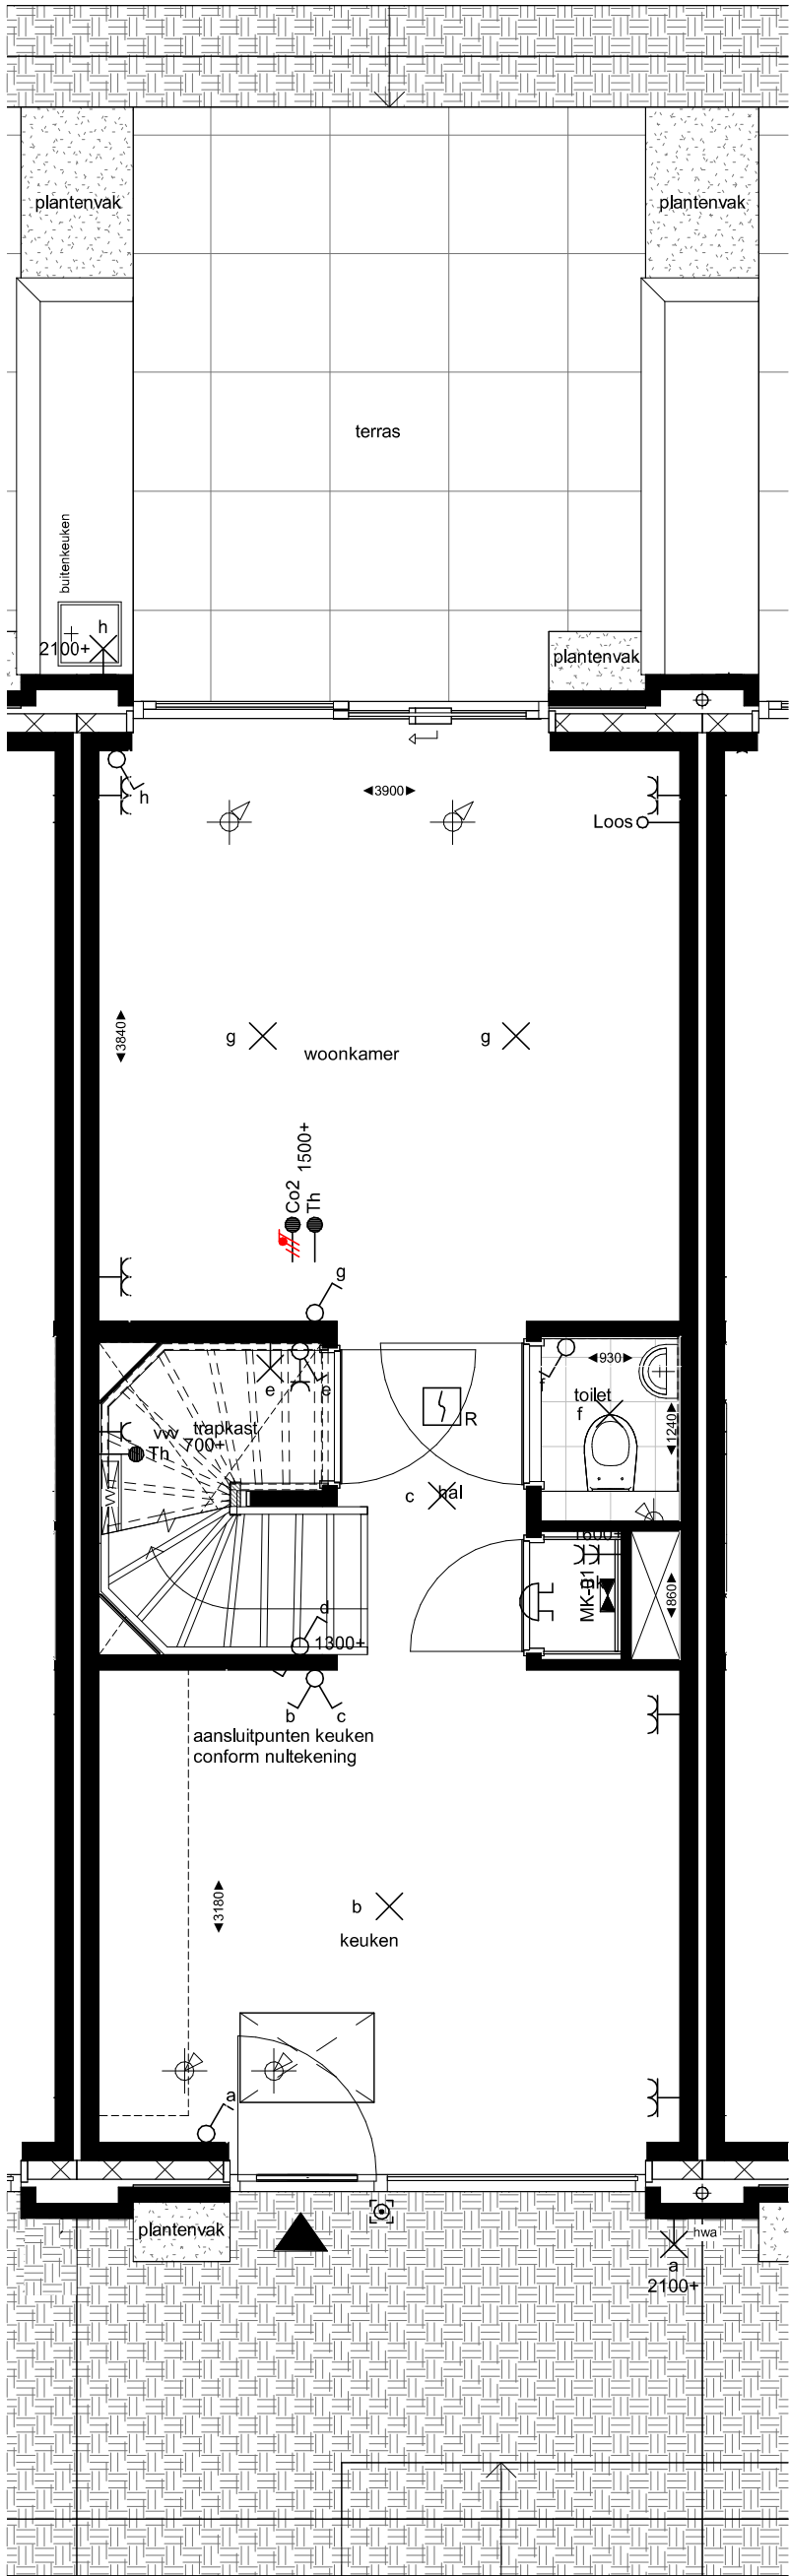


bouwnummer 23

Alle maten op de tekening zijn in millimeter tenzij anders aangegeven.
Alle maten op de tekening zijn circa-maten en niet geschikt voor opdrachten aan derden.
De keukeninrichting en opstelplaats van de wasmachine en wasdroger die op de tekening is aangegeven dienen uitsluitend ter oriëntatie. De positie van de op tekening aangegeven schakelaars, aansluitpunten en wand- en plafondlichtpunten zijn indicatief. De op tekening aangegeven installaties zoals pv-panelen, radiatoren, convectoren en mv-punten zijn indicatief; afmeting, locatie en de aantallen volgens nadere opgave van de installateur




project	projectnr.	datum	schaal	bladnr.
WFC- Vlek K - De Gelderse stadstuin fase 2	44100465	04.07.2022	1 : 50	BNR023-01
omschrijving	fase	get.	bouwnummer	
Plattegrond begane grond	VK	MS		

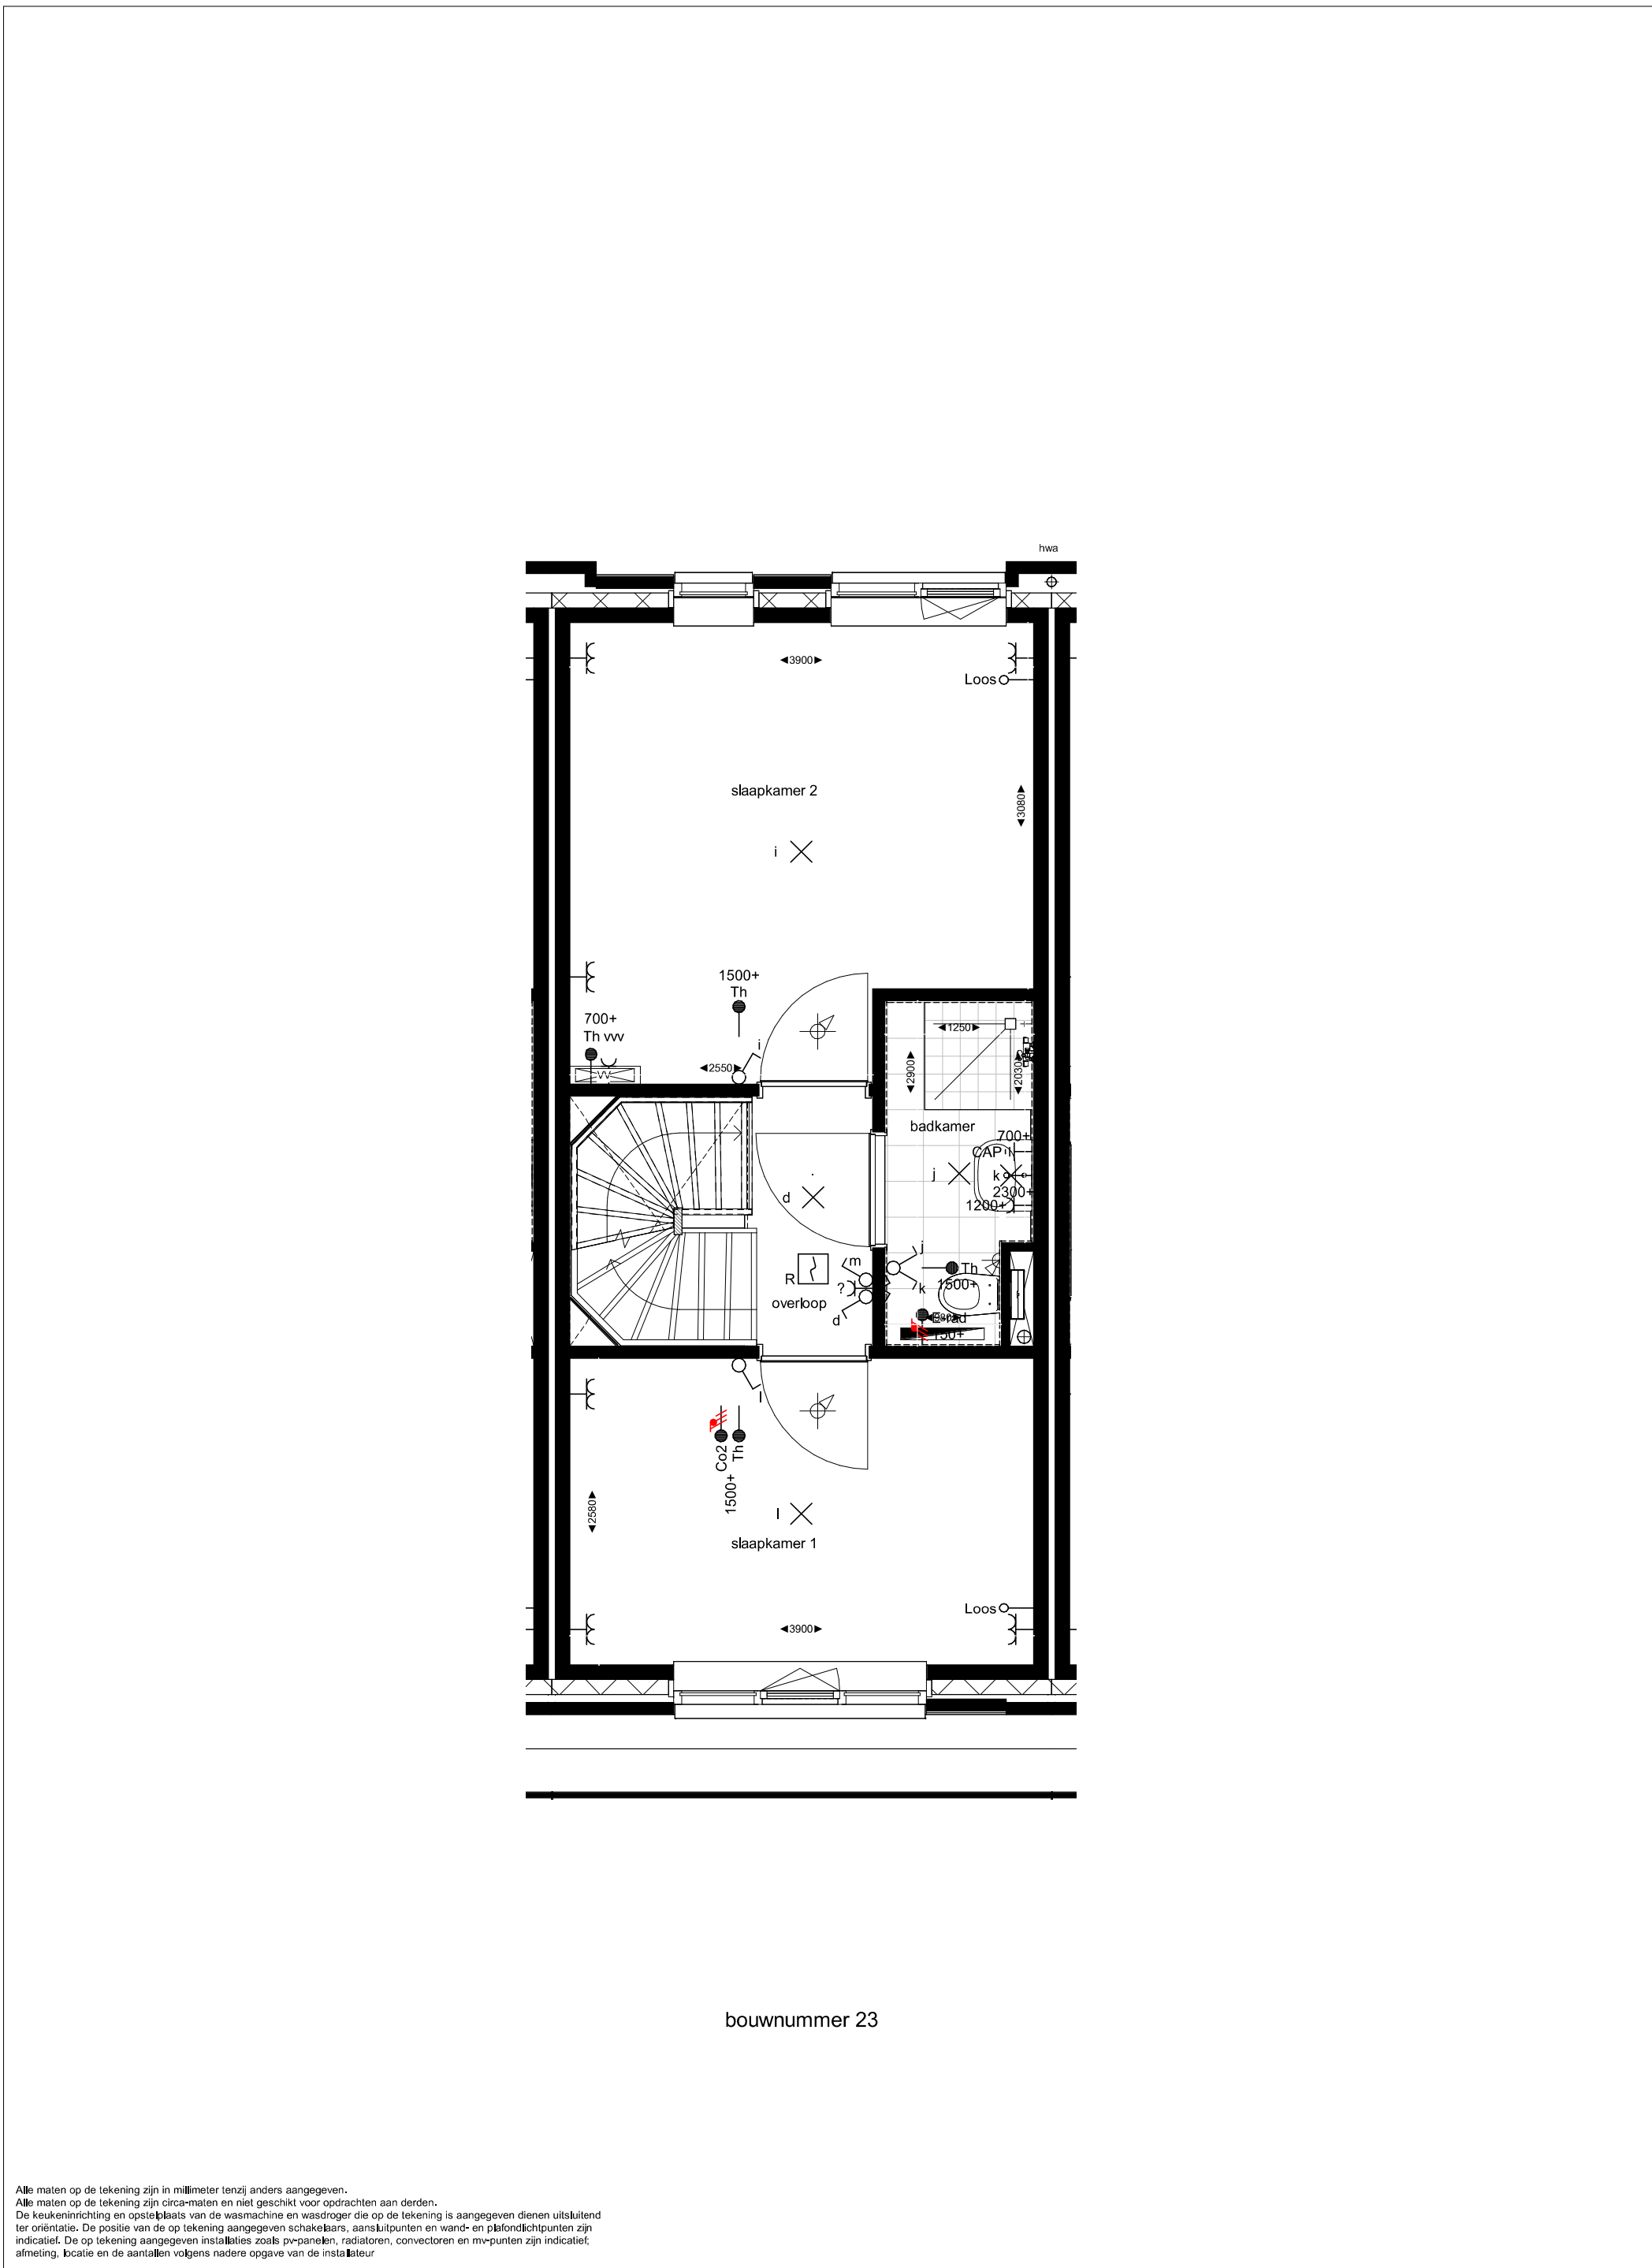

bouwnummer 23

Alle maten op de tekening zijn in millimeter tenzij anders aangegeven.
Alle maten op de tekening zijn circa-maten en niet geschikt voor opdrachten aan derden.
De keukeninrichting en opstelplaats van de wasmachine en wasdroger die op de tekening is aangegeven dienen uitsluitend ter oriëntatie. De positie van de op tekening aangegeven schakelaars, aansluitpunten en wand- en plafondlichtpunten zijn indicatief. De op tekening aangegeven installaties zoals pv-panelen, radiatoren, convectoren en mv-punten zijn indicatief; afmeting, locatie en de aantallen volgens nadere opgave van de installateur

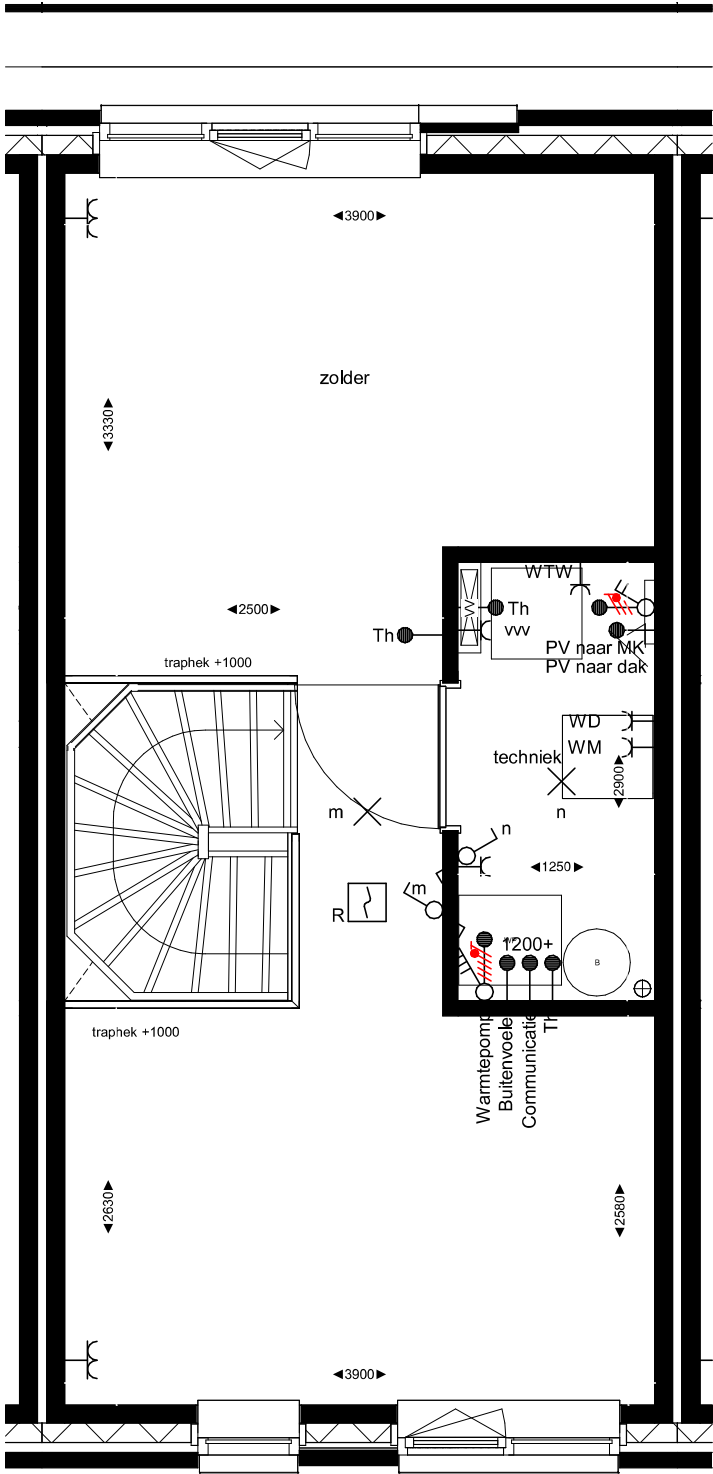


bouwnummer 23

Alle maten op de tekening zijn in millimeter tenzij anders aangegeven.
Alle maten op de tekening zijn circa-maten en niet geschikt voor opdrachten aan derden.
De keukeninrichting en opstelplaats van de wasmachine en wasdroger die op de tekening is aangegeven dienen uitsluitend ter oriëntatie. De positie van de op tekening aangegeven schakelaars, aansluitpunten en wand- en plafondlichtpunten zijn indicatief. De op tekening aangegeven installaties zoals pv-panelen, radiatoren, convectoren en mv-punten zijn indicatief; afmeting, locatie en de aantallen volgens nadere opgave van de installateur



■ project	■ projectnr.	■ datum	■ schaal	■ bladnr.
WFC- Vlek K - De Gelderse stadstuin fase 2	44100465	04.07.2022	1 : 50	BNR023-03
■ omschrijving	■ fase	■ get.	■ bouwnummer	
Plattegrond tweede verdieping	VK	MS		

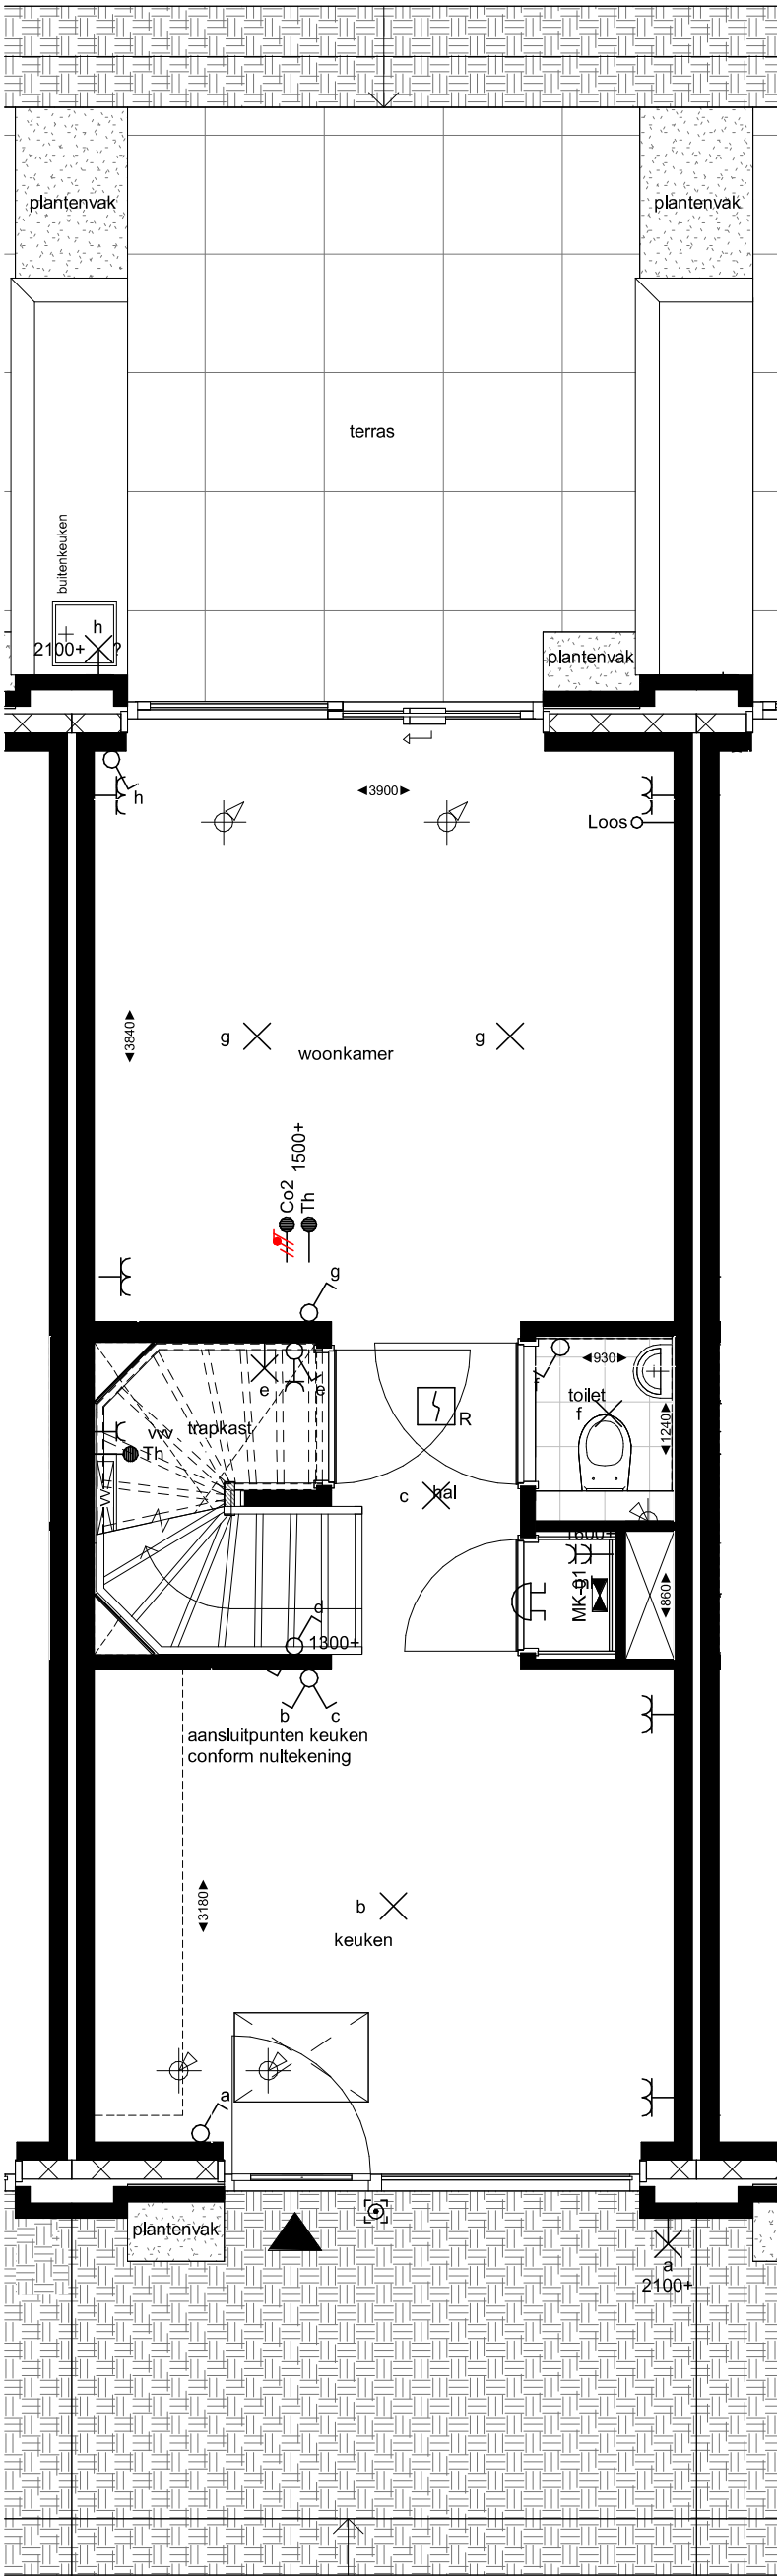


bouwnummer 24

Alle maten op de tekening zijn in millimeter tenzij anders aangegeven.
Alle maten op de tekening zijn circa-maten en niet geschikt voor opdrachten aan derden.
De keukeninrichting en opstelplaats van de wasmachine en wasdroger die op de tekening is aangegeven dienen uitsluitend ter oriëntatie. De positie van de op tekening aangegeven schakelaars, aansluitpunten en wand- en plafondlichtenpunten zijn indicatief. De op tekening aangegeven installaties zoals pv-panelen, radiatoren, convectoren en mv-punten zijn indicatief; afmeting, locatie en de aantallen volgens nadere opgave van de installateur




■ project	■ projectnr.	■ datum	■ schaal	■ bladnr.
WFC- Vlek K - De Gelderse stadstuin fase 2	44100465	04.07.2022	1 : 50	BNR024-01
■ omschrijving	■ fase	■ get.	■ bouwnummer	
Plattegrond begane grond	VK	MS		

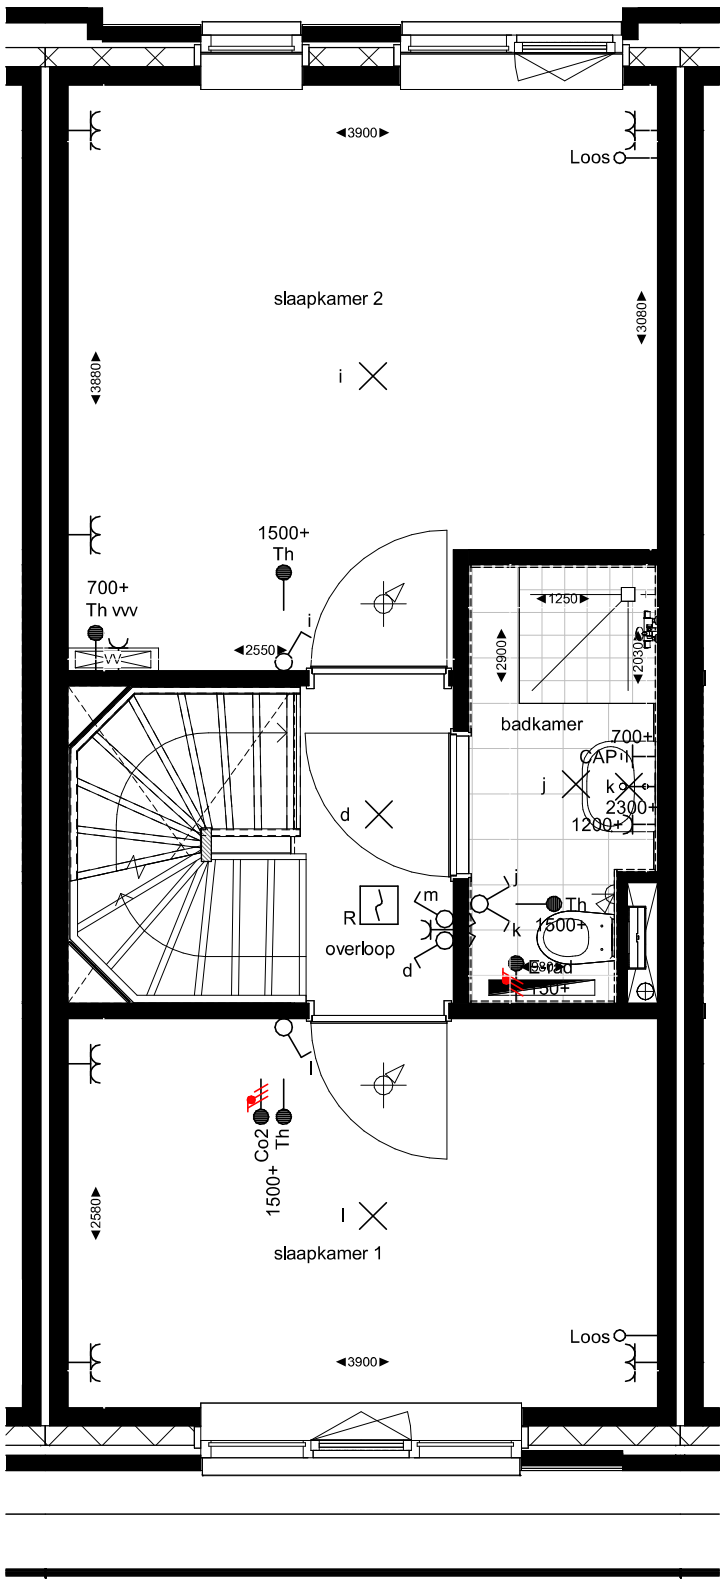


bouwnummer 24

Alle maten op de tekening zijn in millimeter tenzij anders aangegeven.
Alle maten op de tekening zijn circa-maten en niet geschikt voor opdrachten aan derden.
De keukeninrichting en opstelplaats van de wasmachine en wasdroger die op de tekening is aangegeven dienen uitsluitend ter oriëntatie. De positie van de op tekening aangegeven schakelaars, aansluitpunten en wand- en plafondlichtpunten zijn indicatief. De op tekening aangegeven installaties zoals pv-panelen, radiatoren, convectoren en mv-punten zijn indicatief; afmeting, locatie en de aantallen volgens nadere opgave van de installateur

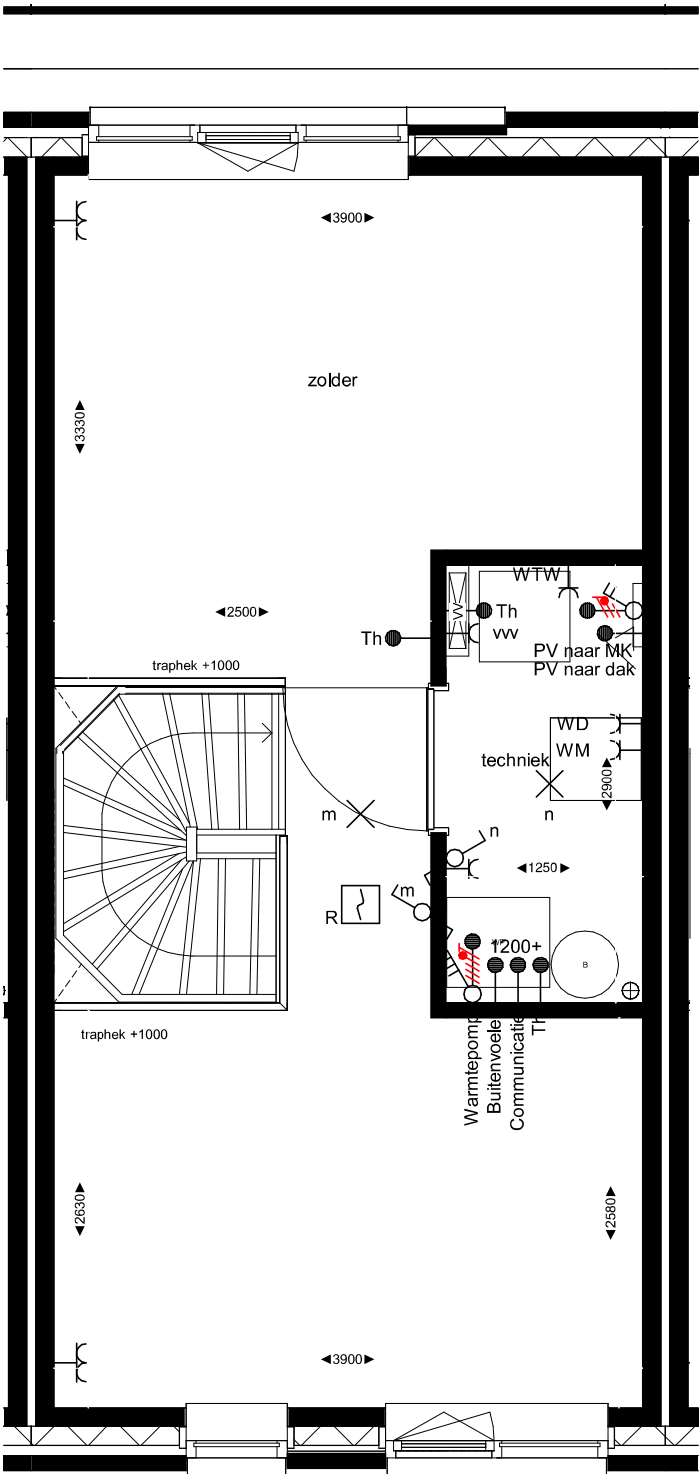

bouwnummer 24


Alle maten op de tekening zijn in millimeter tenzij anders aangegeven.
Alle maten op de tekening zijn circa-maten en niet geschikt voor opdrachten aan derden.
De keukeninrichting en opstelplaats van de wasmachine en wasdroger die op de tekening is aangegeven dienen uitsluitend ter oriëntatie. De positie van de op tekening aangegeven schakelaars, aansluitpunten en wand- en plafondlichtpunten zijn indicatief. De op tekening aangegeven installaties zoals pv-panelen, radiatoren, convectoren en mv-punten zijn indicatief; afmeting, locatie en de aantallen volgens nadere opgave van de installateur

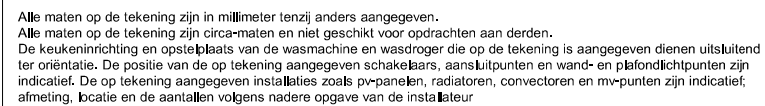
VAN WIJNEN

■ datum
04.07.2022

■ get.
MS

bladnr.
BNR025-01

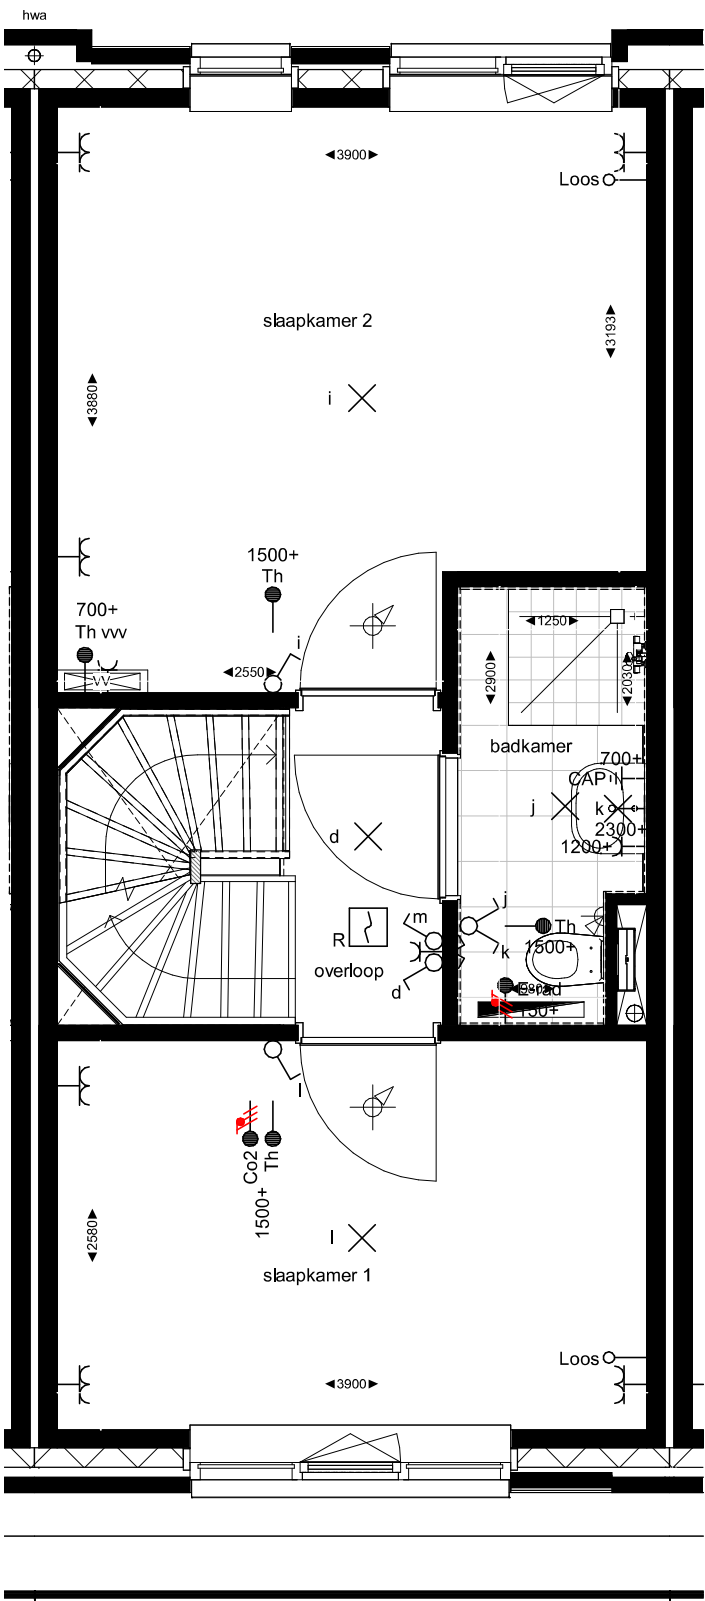


bouwnummer 25

Alle maten op de tekening zijn in millimeter tenzij anders aangegeven.
Alle maten op de tekening zijn circa-maten en niet geschikt voor opdrachten aan derden.
De keukeninrichting en opstelplaats van de wasmachine en wasdroger die op de tekening is aangegeven dienen uitsluitend ter oriëntatie. De positie van de op tekening aangegeven schakelaars, aansluitpunten en wand- en plafondlichtpunten zijn indicatief. De op tekening aangegeven installaties zoals pv-panelen, radiatoren, convectoren en mv-punten zijn indicatief; afmeting, locatie en de aantallen volgens nadere opgave van de installateur



■ project	■ projectnr.	■ datum	■ schaal	■ bladnr.
WFC- Vlek K - De Gelderse stadstuin fase 2	44100465	04.07.2022	1 : 50	BNR025-02
■ omschrijving	■ fase	■ get.	■ bouwnummer	
Plattegrond eerste verdieping	VK	MS		



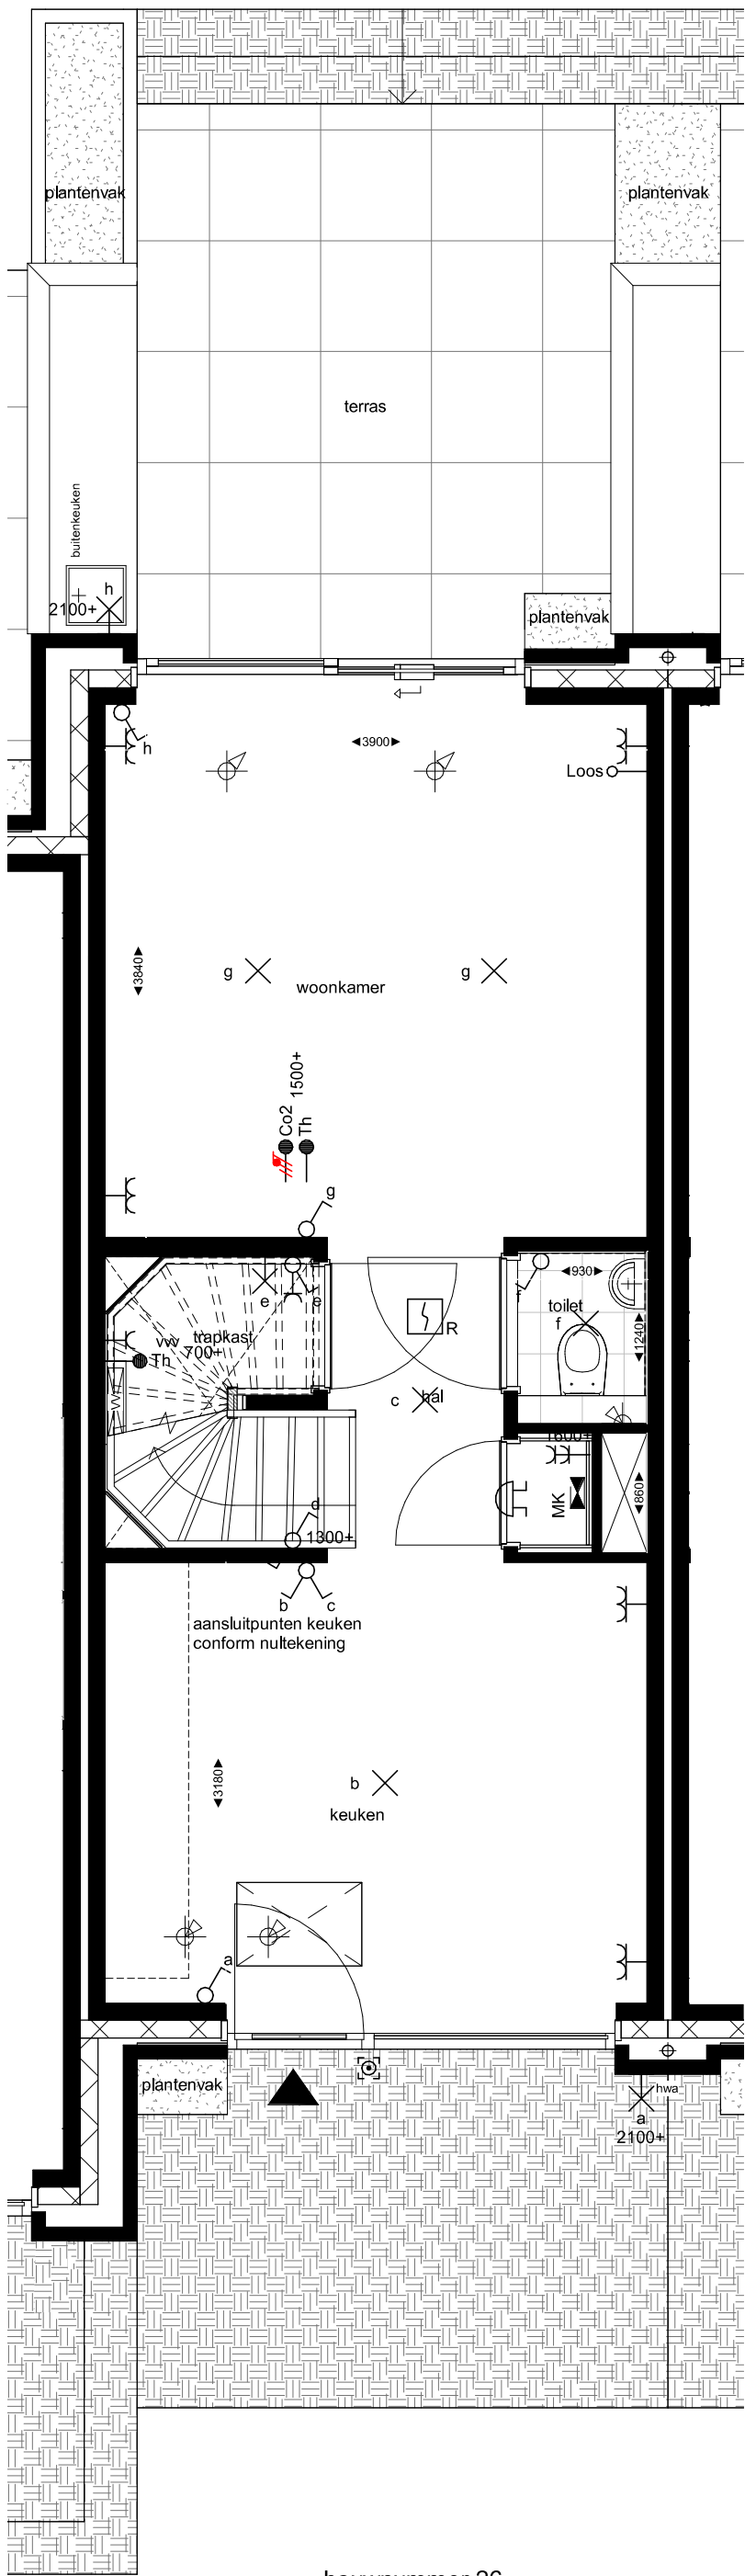


Alle maten op de tekening zijn in millimeter tenzij anders aangegeven.
Alle maten op de tekening zijn circa-maten en niet geschikt voor opdrachten aan derden.
De keukeninrichting en opstelplaats van de wasmachine en wasdroger die op de tekening is aangegeven dienen uitsluitend ter oriëntatie. De positie van de op tekening aangegeven schakelaars, aansluitpunten en wand- en plafondlichtpunten zijn indicatief. De op tekening aangegeven installaties zoals pv-panelen, radiatoren, convectoren en mv-punten zijn indicatief; afmeting, locatie en de aantallen volgens nadere opgave van de installateur

bouwnummer 26




■ project	■ projectnr.	■ datum	■ schaal	■ bladnr.
WFC- Vlek K - De Gelderse stadstuin fase 2	44100465	04.07.2022	1 : 50	BNR026-01
■ omschrijving	■ fase	■ get.	■ bouwnummer	
Plattegrond begane grond	VK	MS		

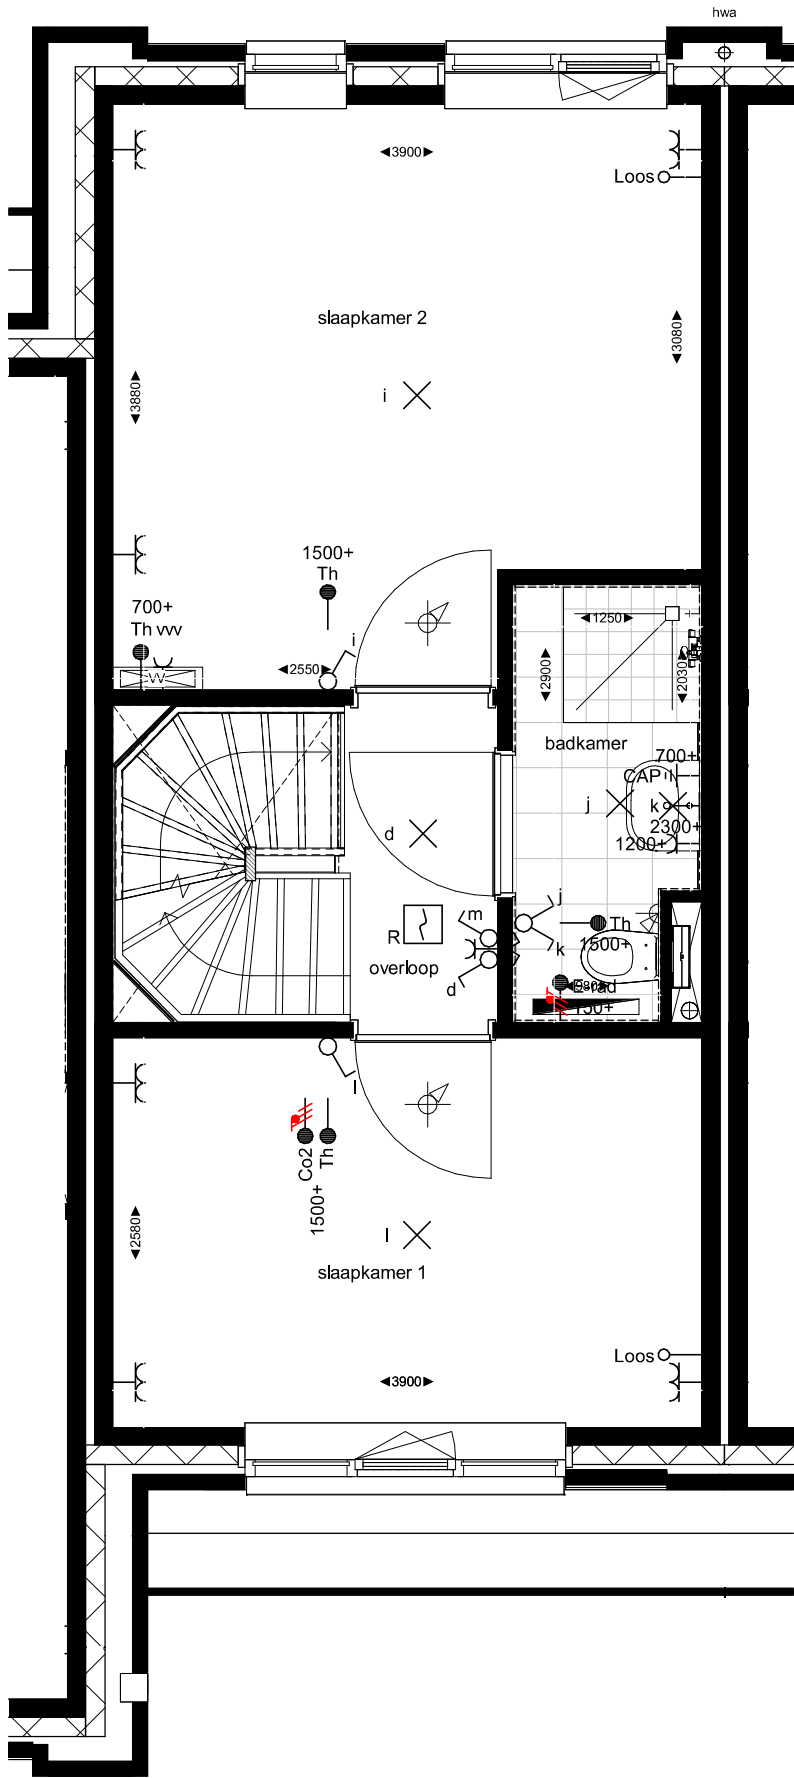

bouwnummer 26

Alle maten op de tekening zijn in millimeter tenzij anders aangegeven.
Alle maten op de tekening zijn circa-maten en niet geschikt voor opdrachten aan derden.
De keukeninrichting en opstelplaats van de wasmachine en wasdroger die op de tekening is aangegeven dienen uitsluitend ter oriëntatie. De positie van de op tekening aangegeven schakelaars, aansluitpunten en wand- en plafondlichtpunten zijn indicatief. De op tekening aangegeven installaties zoals pv-panelen, radiatoren, convectoren en mv-punten zijn indicatief; afmeting, locatie en de aantallen volgens nadere opgave van de installateur

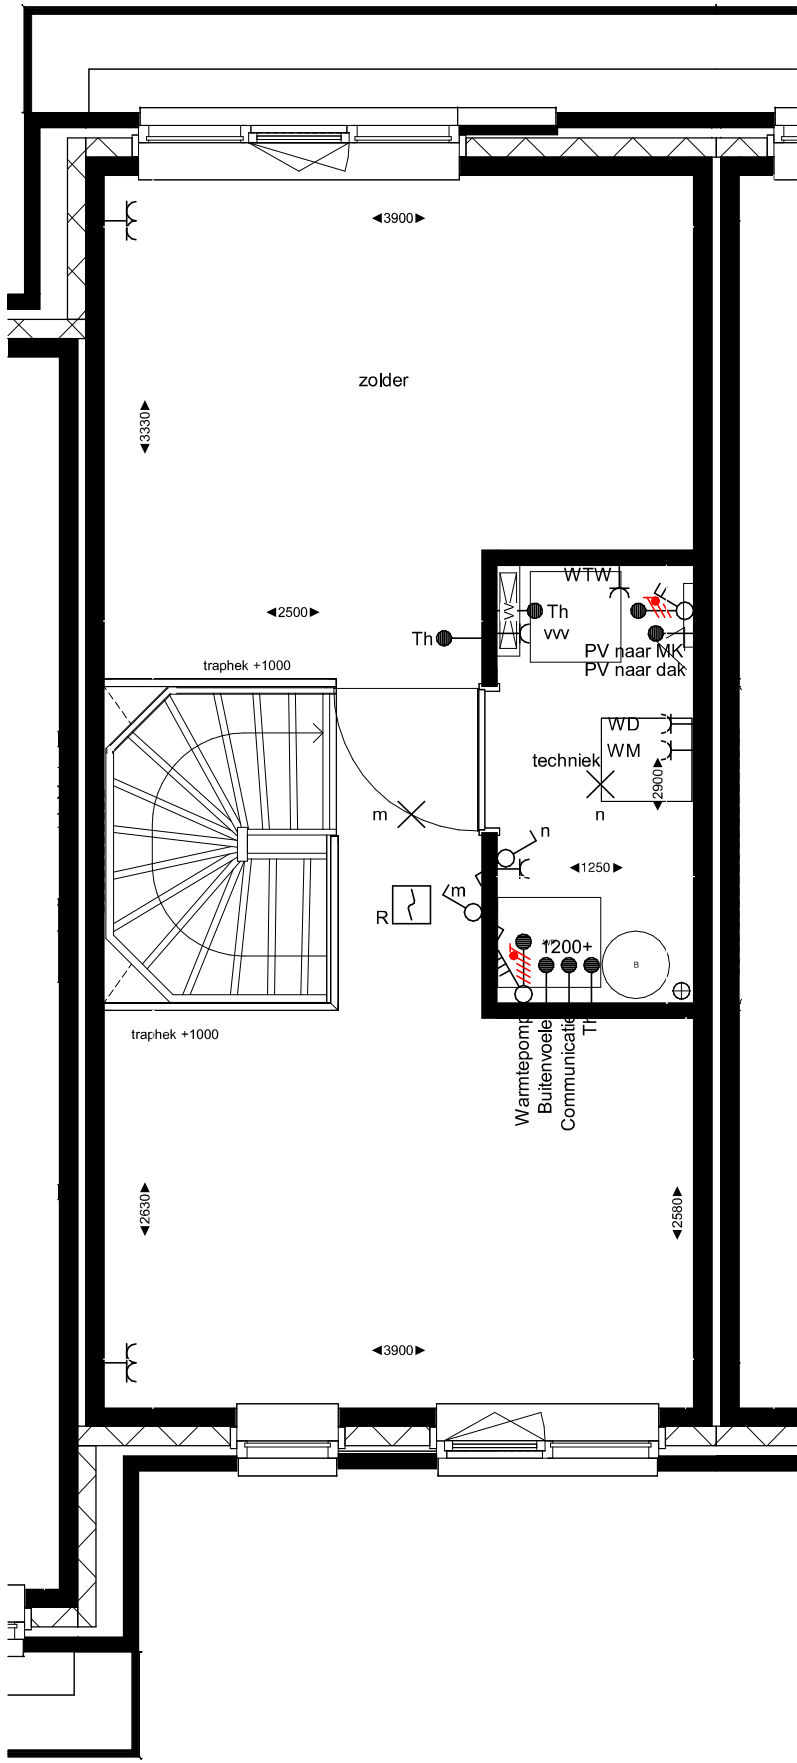

bouwnummer 26

Alle maten op de tekening zijn in millimeter tenzij anders aangegeven.
Alle maten op de tekening zijn circa-maten en niet geschikt voor opdrachten aan derden.
De keukeninrichting en opstelplaats van de wasmachine en wasdroger die op de tekening is aangegeven dienen uitsluitend ter oriëntatie. De positie van de op tekening aangegeven schakelaars, aansluitpunten en wand- en plafondlichtpunten zijn indicatief. De op tekening aangegeven installaties zoals pv-panelen, radiatoren, convectoren en mv-punten zijn indicatief; afmeting, locatie en de aantallen volgens nadere opgave van de installateur




■ project	■ projectnr.	■ datum	■ schaal	■ bladnr.
WFC- Vlek K - De Gelderse stadstuin fase 2	44100465	04.07.2022	1 : 50	BNR026-03
■ omschrijving	■ fase	■ get.	■ bouwnummer	
Plattegrond tweede verdieping	VK	MS		


Alle maten op de tekening zijn in millimeter tenzij anders aangegeven.
Alle maten op de tekening zijn circa-maten en niet geschikt voor opdrachten aan derden.
De keukeninrichting en opstelplaats van de wasmachine en wasdroger die op de tekening is aangegeven dienen uitsluitend ter oriëntatie. De positie van de op tekening aangegeven schakelaars, aansluitpunten en wand- en plafondlichtpunten zijn indicatief. De op tekening aangegeven installaties zoals pv-panelen, radiatoren, convectoren en mv-punten zijn indicatief; afmeting, locatie en de aantallen volgens nadere opgave van de installateur



■ project	■ projectnr.	■ datum	■ schaal	■ bladnr.
WFC- Vlek K - De Gelderse stadstuin fase 2	44100465	04.07.2022	1 : 50	BNR027-01
■ omschrijving	■ fase	■ get.	■ bouwnummer	
Plattegrond begane grond	VK	MS		

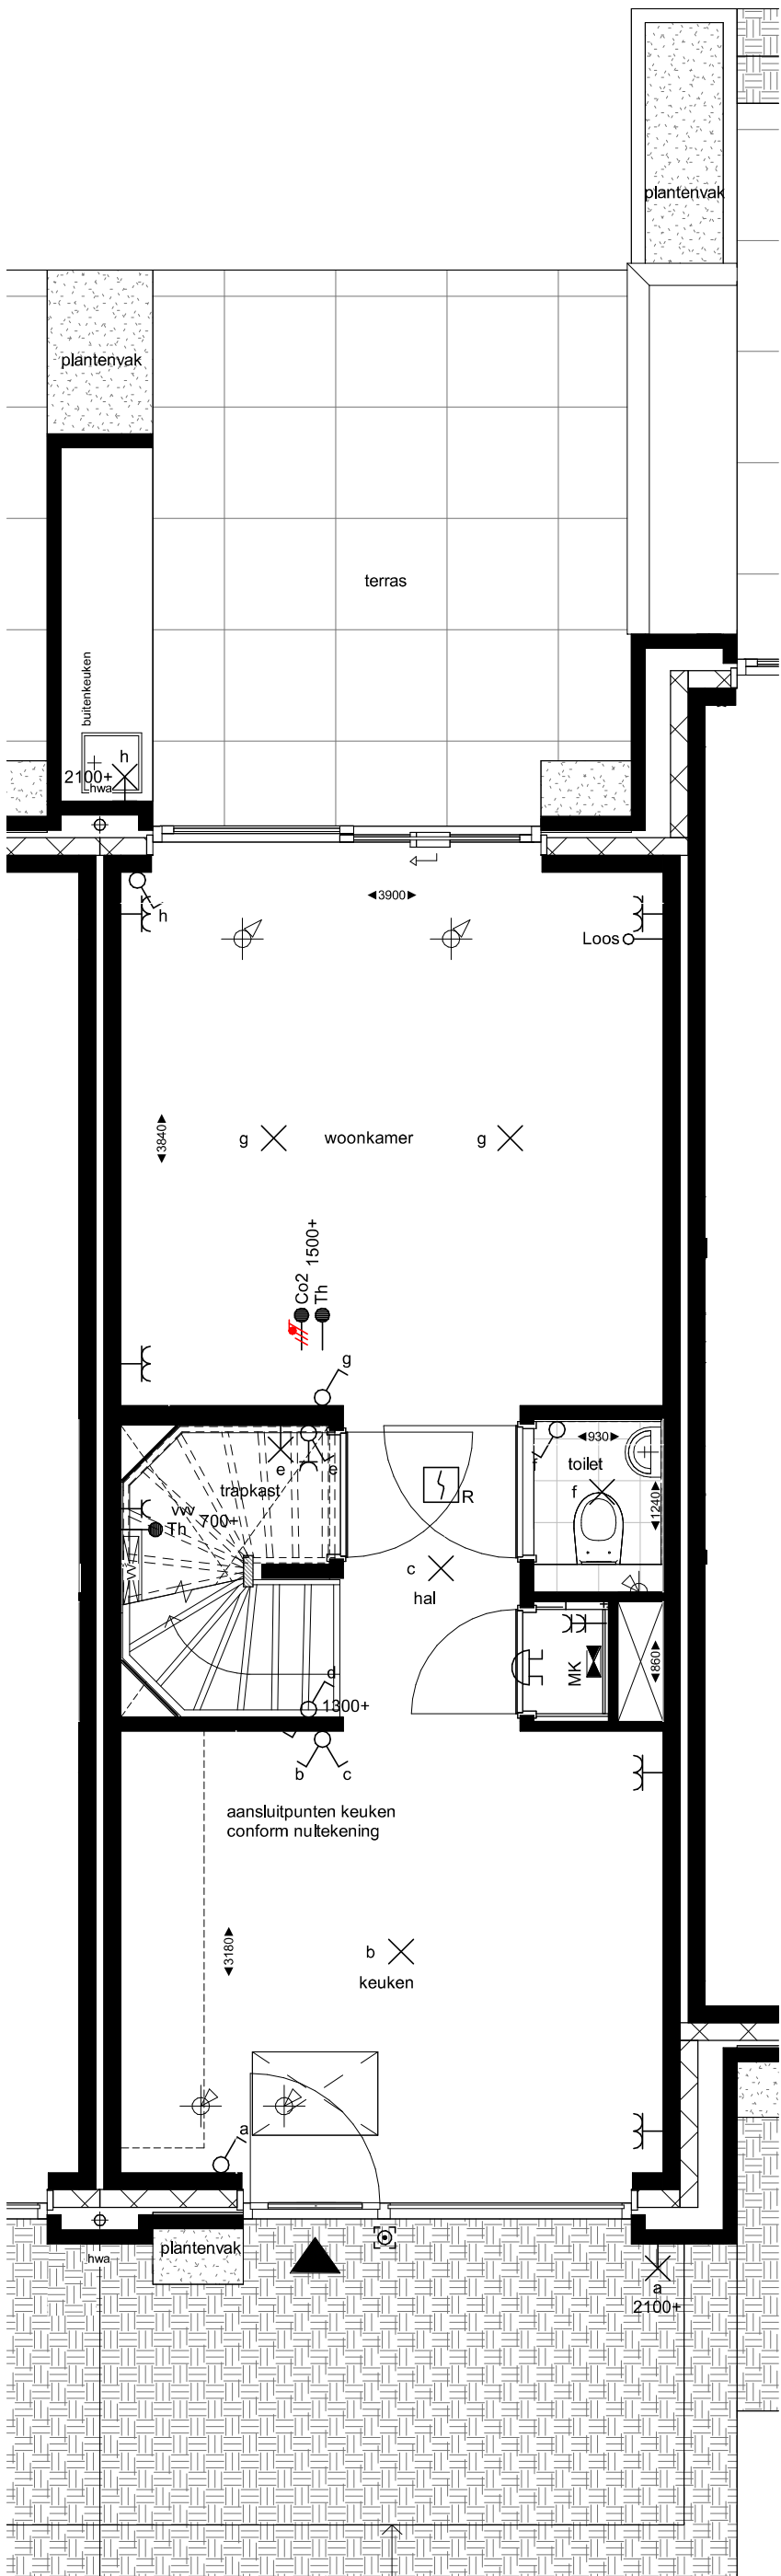

bouwnummer 27

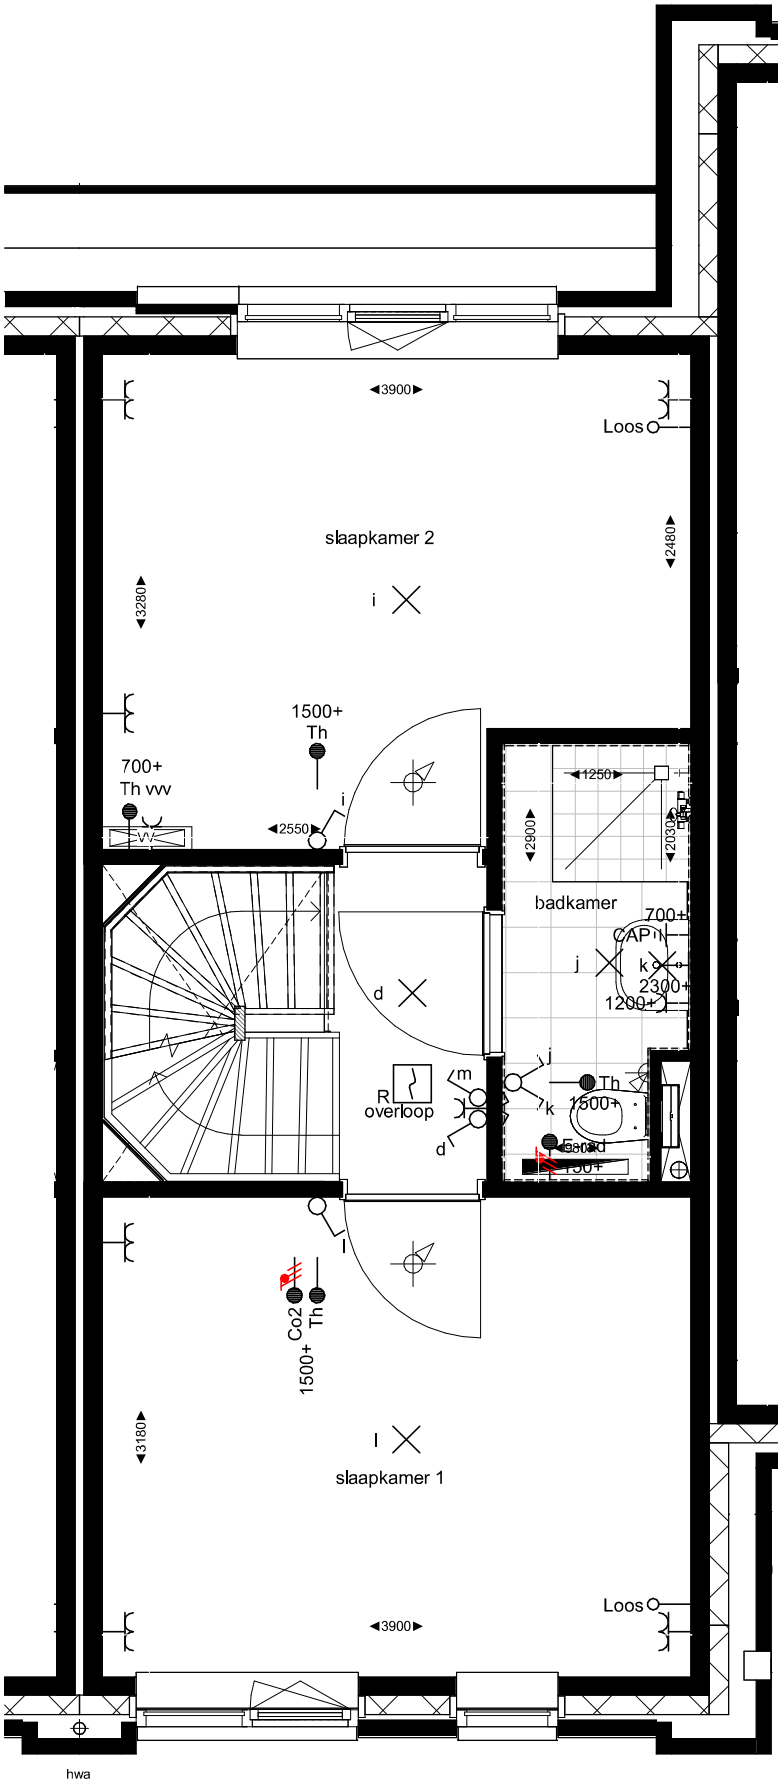


bouwnummer 27

Alle maten op de tekening zijn in millimeter tenzij anders aangegeven.
Alle maten op de tekening zijn circa-maten en niet geschikt voor opdrachten aan derden.
De keukeninrichting en opstelplaats van de wasmachine en wasdroger die op de tekening is aangegeven dienen uitsluitend ter oriëntatie. De positie van de op tekening aangegeven schakelaars, aansluitpunten en wand- en plafondlichtpunten zijn indicatief. De op tekening aangegeven installaties zoals pv-panelen, radiatoren, convectoren en mv-punten zijn indicatief; afmeting, locatie en de aantallen volgens nadere opgave van de installateur


Alle maten op de tekening zijn in millimeter tenzij anders aangegeven.
Alle maten op de tekening zijn circa-maten en niet geschikt voor opdrachten aan derden.
De keukeninrichting en opstelplaats van de wasmachine en wasdroger die op de tekening is aangegeven dienen uitsluitend ter oriëntatie. De positie van de op tekening aangegeven schakelaars, aansluitpunten en wand- en plafondlichtpunten zijn indicatief. De op tekening aangegeven installaties zoals pv-panelen, radiatoren, convectoren en mv-punten zijn indicatief; afmeting, locatie en de aantallen volgens nadere opgave van de installateur



■ project	■ projectnr.	■ datum	■ schaal	■ bladnr.
WFC- Vlek K - De Gelderse stadstuin fase 2	44100465	04.07.2022	1 : 50	BNR027-03
■ omschrijving	■ fase	■ get.	■ bouwnummer	
Plattegrond tweede verdieping	VK	MS		

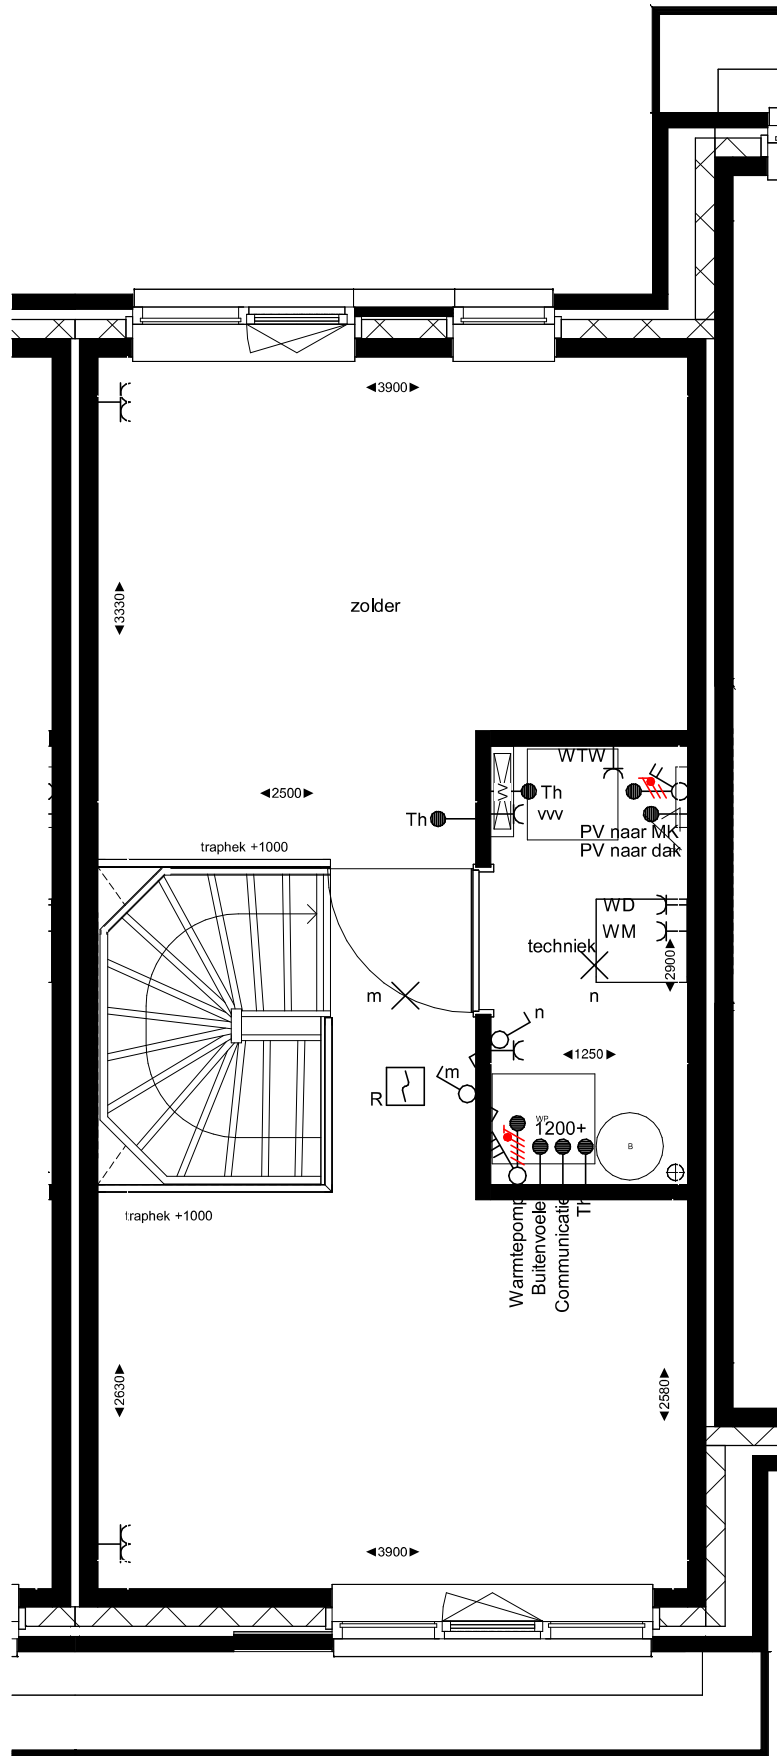

bouwnummer 27

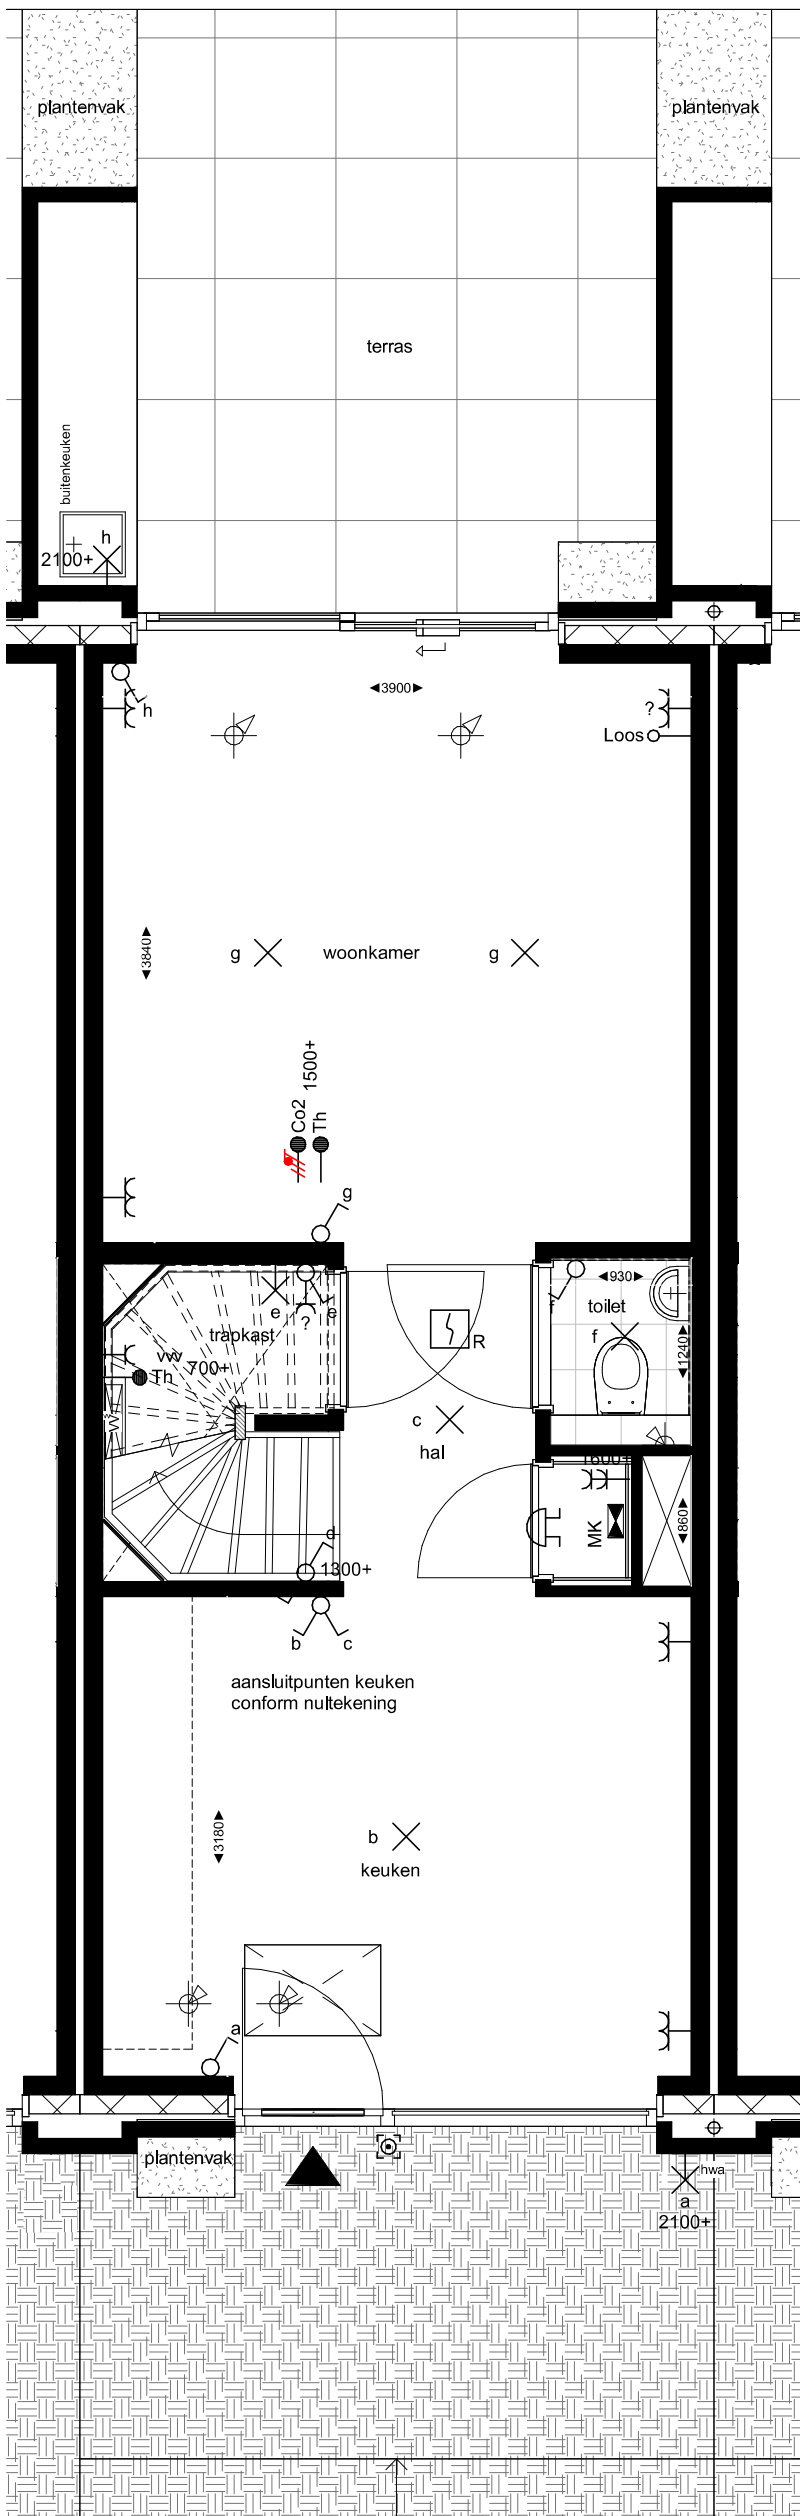


bouwnummer 28

Alle maten op de tekening zijn in millimeter tenzij anders aangegeven.
Alle maten op de tekening zijn circa-maten en niet geschikt voor opdrachten aan derden.
De keukeninrichting en opstelplaats van de wasmachine en wasdroger die op de tekening is aangegeven dienen uitsluitend ter oriëntatie. De positie van de op tekening aangegeven schakelaars, aansluitpunten en wand- en plafondlichtpunten zijn indicatief. De op tekening aangegeven installaties zoals pv-panelen, radiatoren, convectoren en mv-punten zijn indicatief; afmeting, locatie en de aantallen volgens nadere opgave van de installateur



■ project	■ projectnr.	■ datum	■ schaal	■ bladnr.
WFC- Vlek K - De Gelderse stadstuin fase 2	44100465	04.07.2022	1 : 50	BNR028-01
■ omschrijving	■ fase	■ get.	■ bouwnummer	
Plattegrond begane grond	VK	MS		

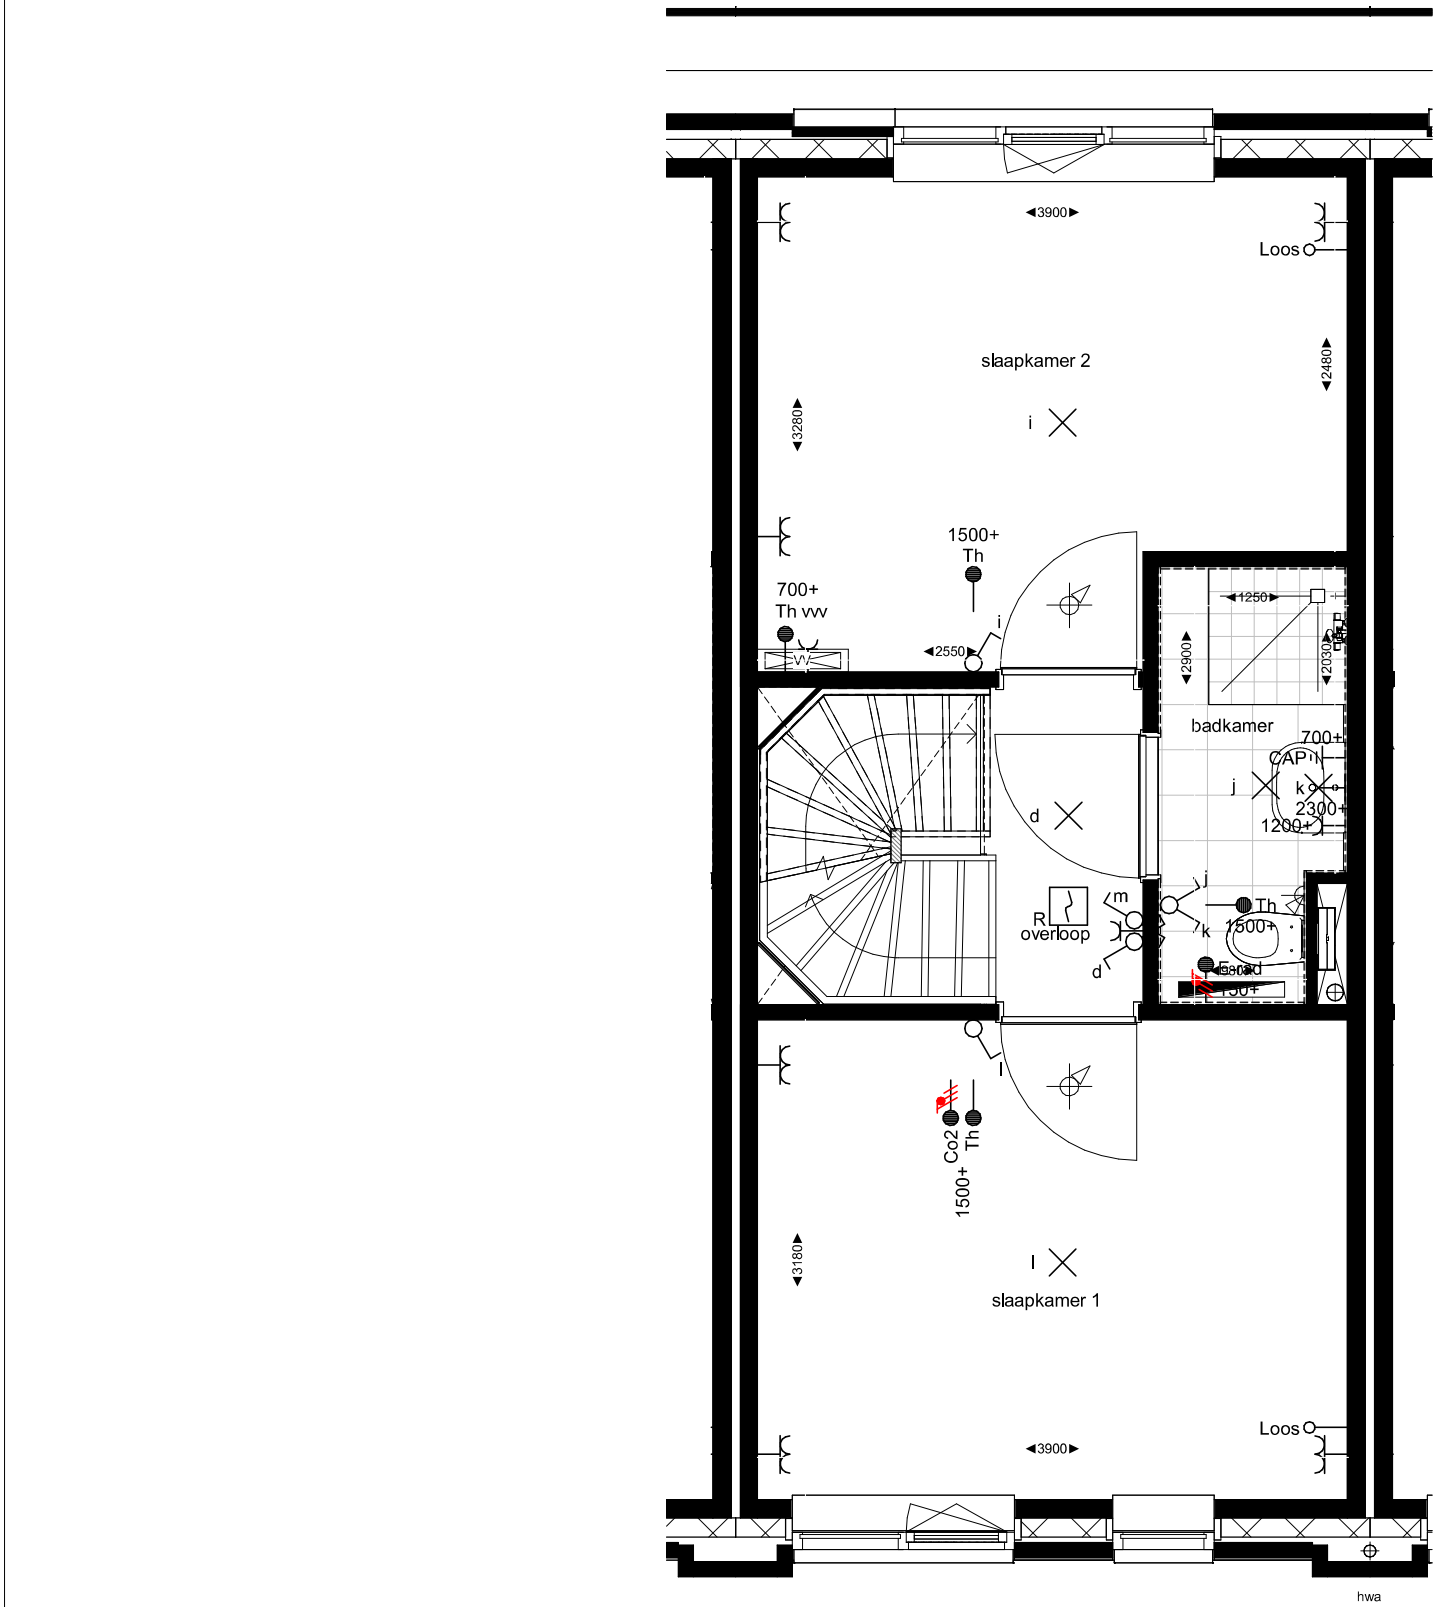


bouwnummer 28

Alle maten op de tekening zijn in millimeter tenzij anders aangegeven.
Alle maten op de tekening zijn circa-maten en niet geschikt voor opdrachten aan derden.
De keukeninrichting en opstelplaats van de wasmachine en wasdroger die op de tekening is aangegeven dienen uitsluitend ter oriëntatie. De positie van de op tekening aangegeven schakelaars, aansluitpunten en wand- en plafondlichtpunten zijn indicatief. De op tekening aangegeven installaties zoals pv-panelen, radiatoren, convectoren en mv-punten zijn indicatief; afmeting, locatie en de aantallen volgens nadere opgave van de installateur




■ project	■ projectnr.	■ datum	■ schaal	■ bladnr.
WFC- Vlek K - De Gelderse stadstuin fase 2	44100465	04.07.2022	1 : 50	BNR028-02
■ omschrijving	■ fase	■ get.	■ bouwnummer	
Plattegrond eerste verdieping	VK	MS		

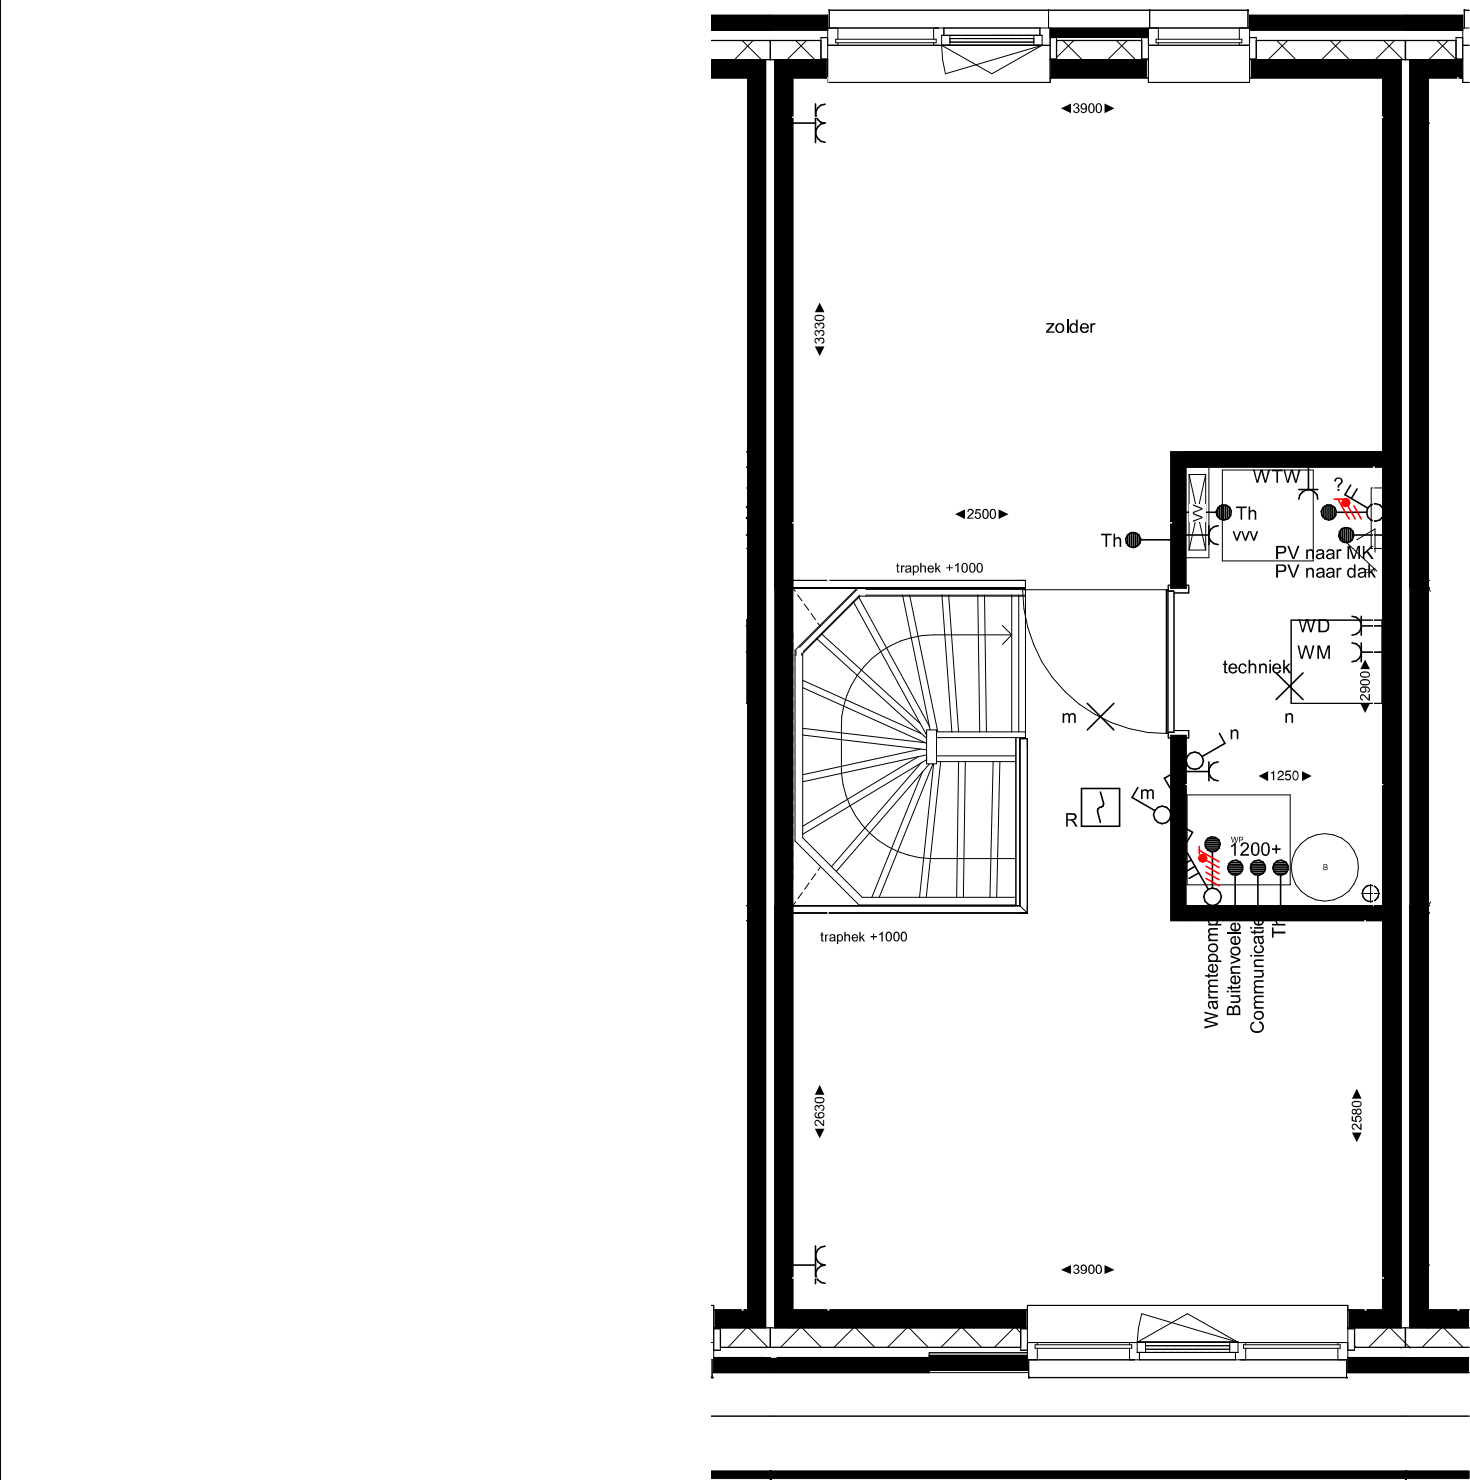

bouwnummer 28

Alle maten op de tekening zijn in millimeter tenzij anders aangegeven.
Alle maten op de tekening zijn circa-maten en niet geschikt voor opdrachten aan derden.
De keukeninrichting en opstelplaats van de wasmachine en wasdroger die op de tekening is aangegeven dienen uitsluitend ter oriëntatie. De positie van de op tekening aangegeven schakelaars, aansluitpunten en wand- en plafondlichtpunten zijn indicatief. De op tekening aangegeven installaties zoals pv-panelen, radiatoren, convectoren en mv-punten zijn indicatief; afmeting, locatie en de aantallen volgens nadere opgave van de installateur

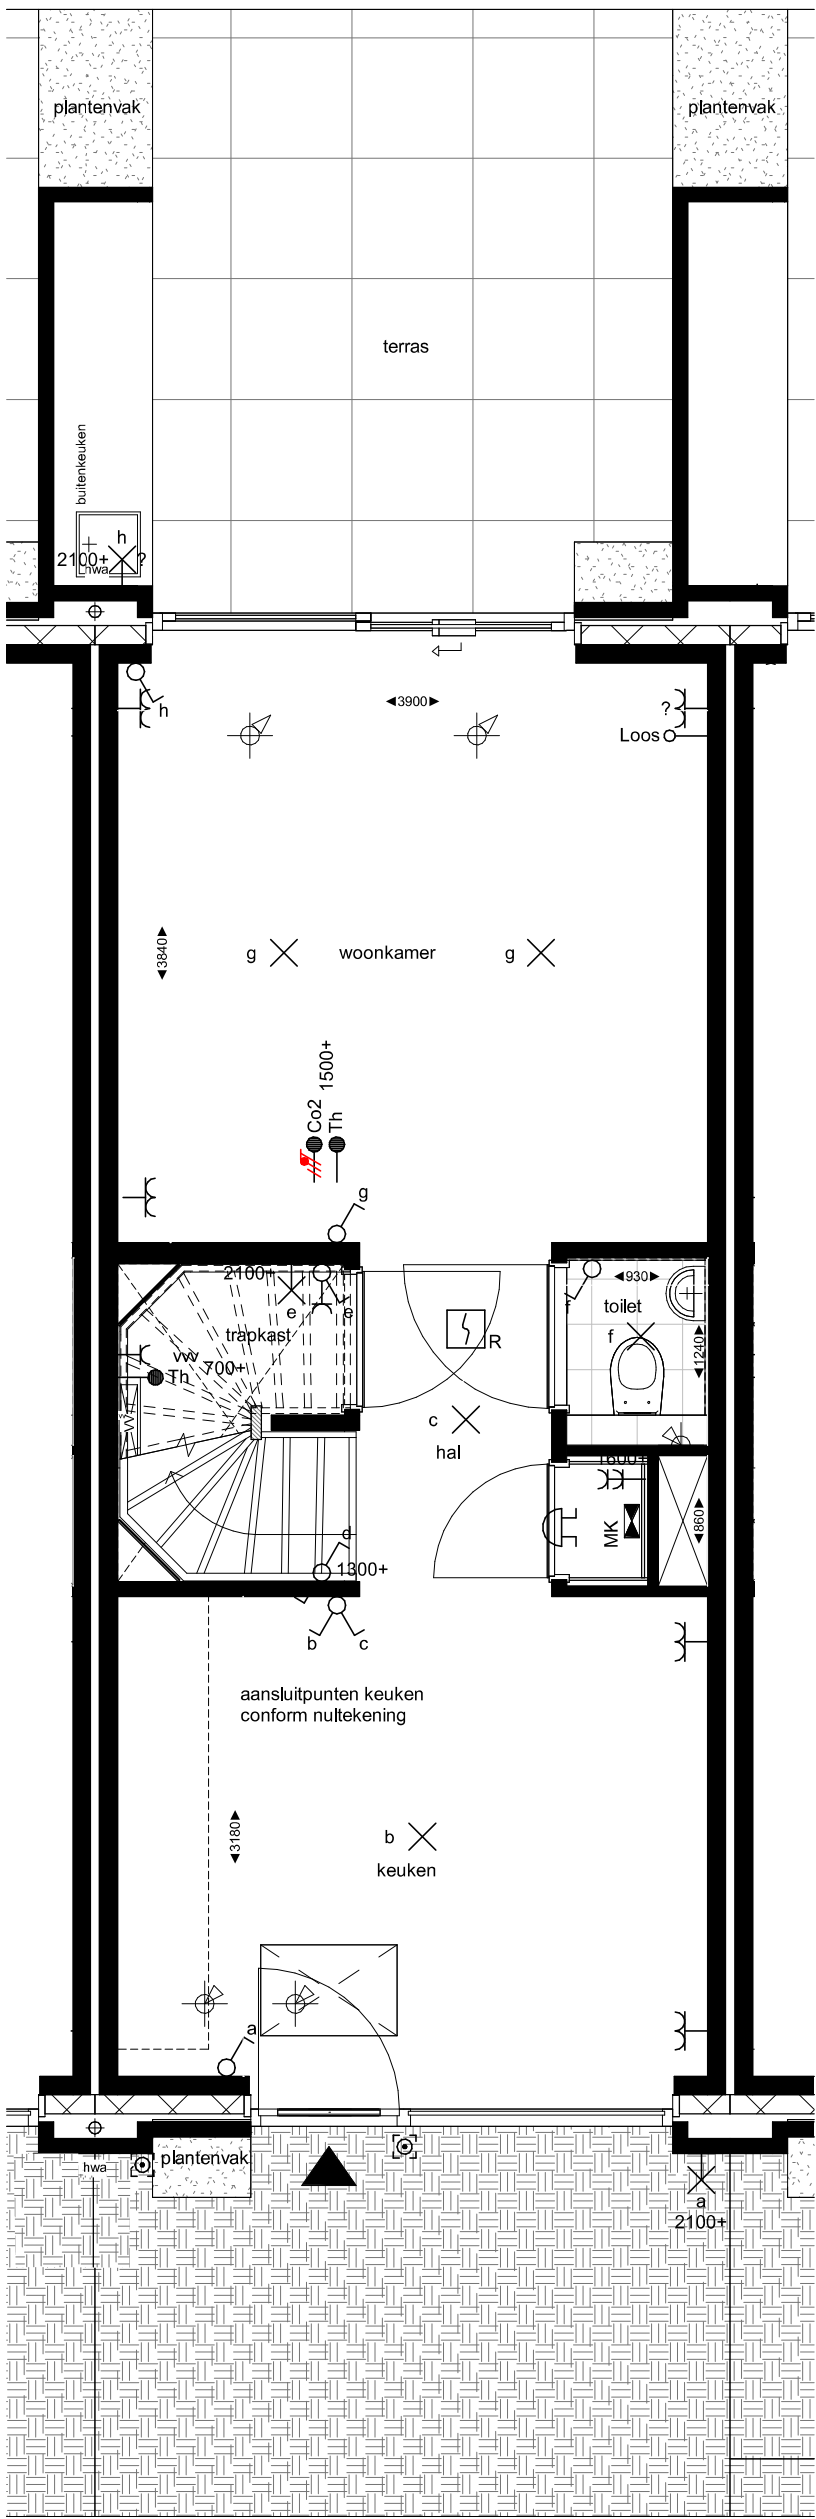


bouwnummer 29

Alle maten op de tekening zijn in millimeter tenzij anders aangegeven.
Alle maten op de tekening zijn circa-maten en niet geschikt voor opdrachten aan derden.
De keukeninrichting en opstelplaats van de wasmachine en wasdroger die op de tekening is aangegeven dienen uitsluitend ter oriëntatie. De positie van de op tekening aangegeven schakelaars, aansluitpunten en wand- en plafondlichtpunten zijn indicatief. De op tekening aangegeven installaties zoals pv-panelen, radiatoren, convectoren en mv-punten zijn indicatief; afmeting, locatie en de aantallen volgens nadere opgave van de installateur



■ project	■ projectnr.	■ datum	■ schaal	■ bladnr.
WFC- Vlek K - De Gelderse stadstuin fase 2	44100465	04.07.2022	1 : 50	BNR029-01
■ omschrijving	■ fase	■ get.	■ bouwnummer	
Plattegrond begane grond	VK	MS		

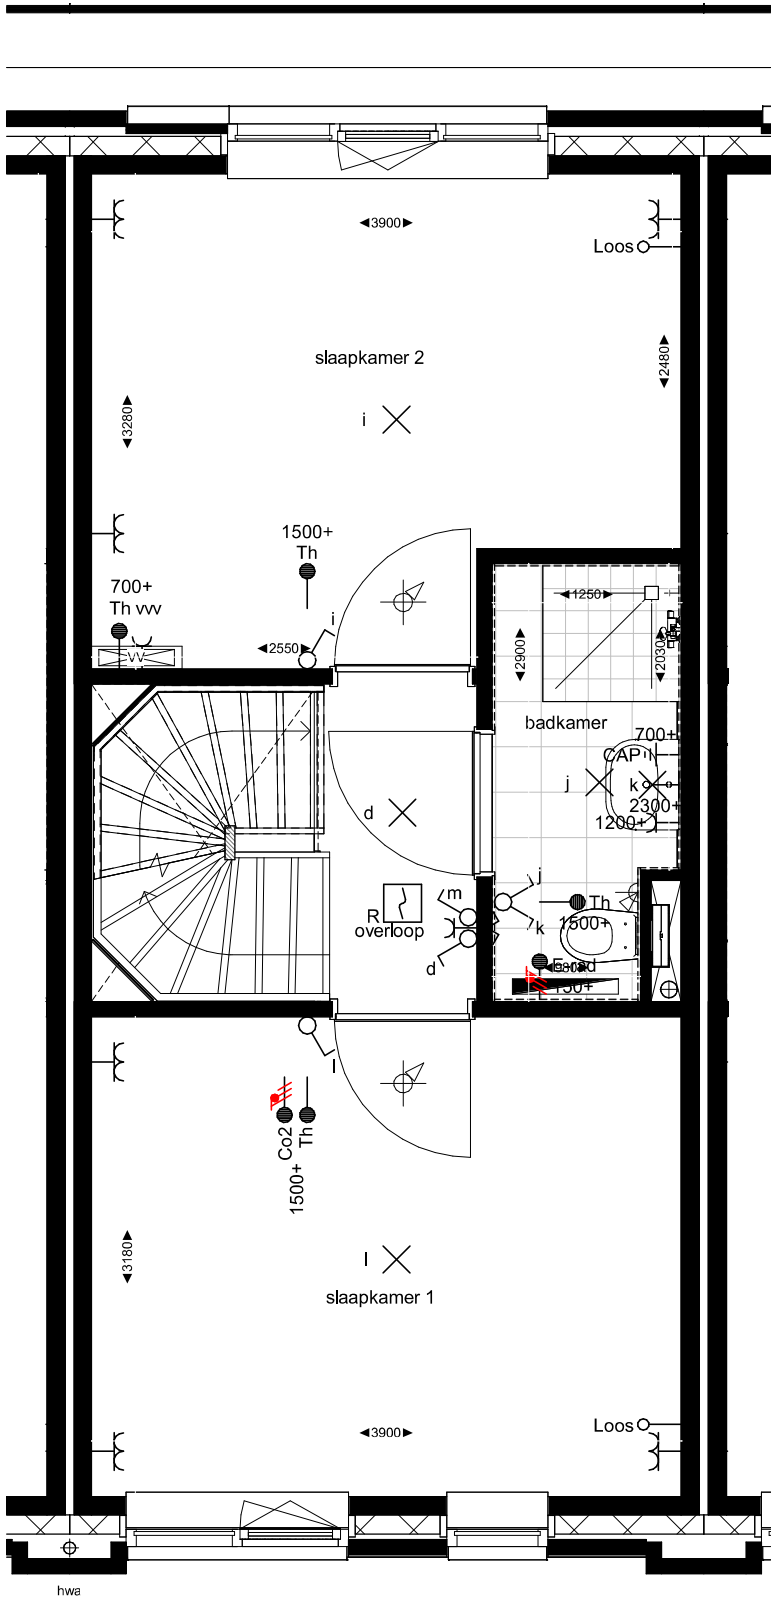


bouwnummer 29

Alle maten op de tekening zijn in millimeter tenzij anders aangegeven.
Alle maten op de tekening zijn circa-maten en niet geschikt voor opdrachten aan derden.
De keukeninrichting en opstelplaats van de wasmachine en wasdroger die op de tekening is aangegeven dienen uitsluitend ter oriëntatie. De positie van de op tekening aangegeven schakelaars, aansluitpunten en wand- en plafondlichtpunten zijn indicatief. De op tekening aangegeven installaties zoals pv-panelen, radiatoren, convectoren en mv-punten zijn indicatief; afmeting, locatie en de aantallen volgens nadere opgave van de installateur



■ project	■ projectnr.	■ datum	■ schaal	■ bladnr.
WFC- Vlek K - De Gelderse stadstuin fase 2	44100465	04.07.2022	1 : 50	BNR029-02
■ omschrijving	■ fase	■ get.	■ bouwnummer	
Plattegrond eerste verdieping	VK	MS		

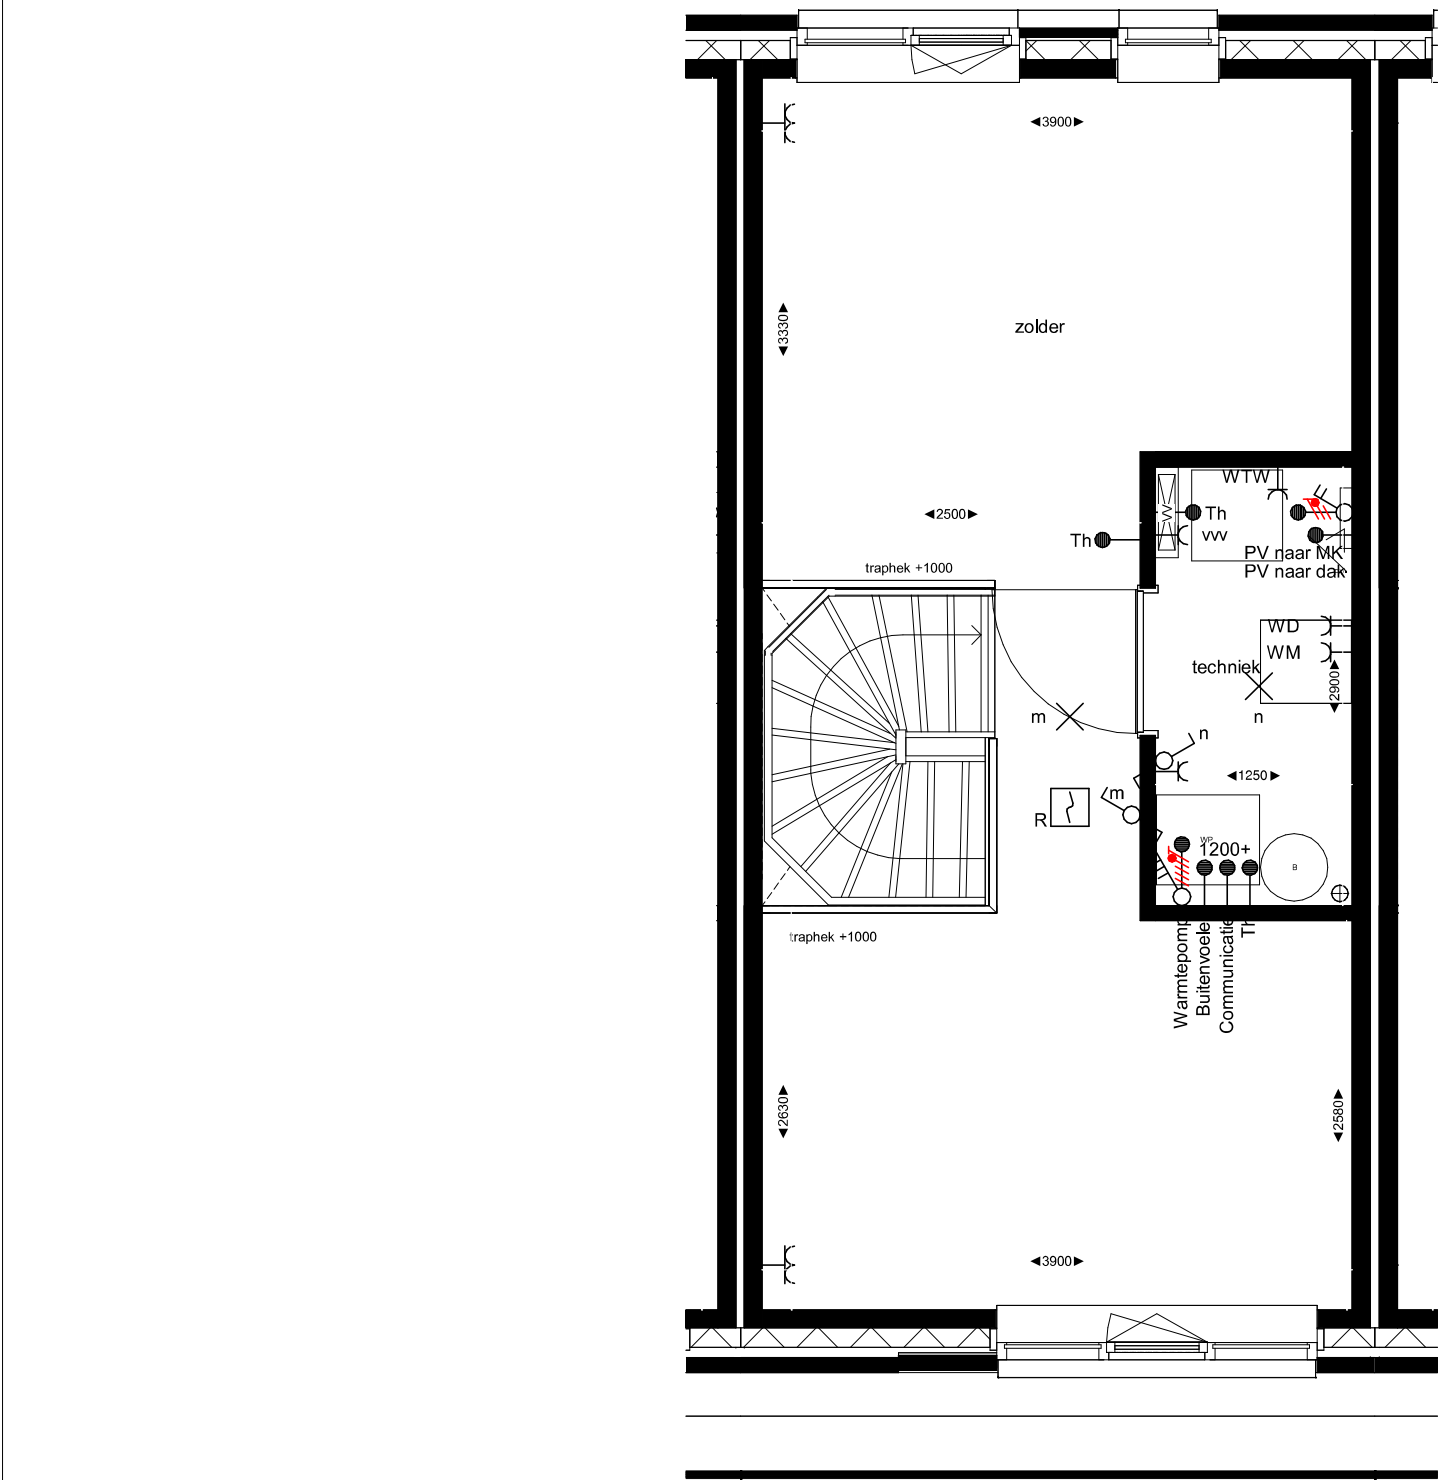


bouwnummer 29

Alle maten op de tekening zijn in millimeter tenzij anders aangegeven.
Alle maten op de tekening zijn circa-maten en niet geschikt voor opdrachten aan derden.
De keukeninrichting en opstelplaats van de wasmachine en wasdroger die op de tekening is aangegeven dienen uitsluitend ter oriëntatie. De positie van de op tekening aangegeven schakelaars, aansluitpunten en wand- en plafondlichtpunten zijn indicatief. De op tekening aangegeven installaties zoals pv-panelen, radiatoren, convectoren en mv-punten zijn indicatief; afmeting, locatie en de aantallen volgens nadere opgave van de installateur



■ project	■ projectnr.	■ datum	■ schaal	■ bladnr.
WFC- Vlek K - De Gelderse stadstuin fase 2	44100465	04.07.2022	1 : 50	BNR029-03
■ omschrijving	■ fase	■ get.	■ bouwnummer	
Plattegrond tweede verdieping	VK	MS		

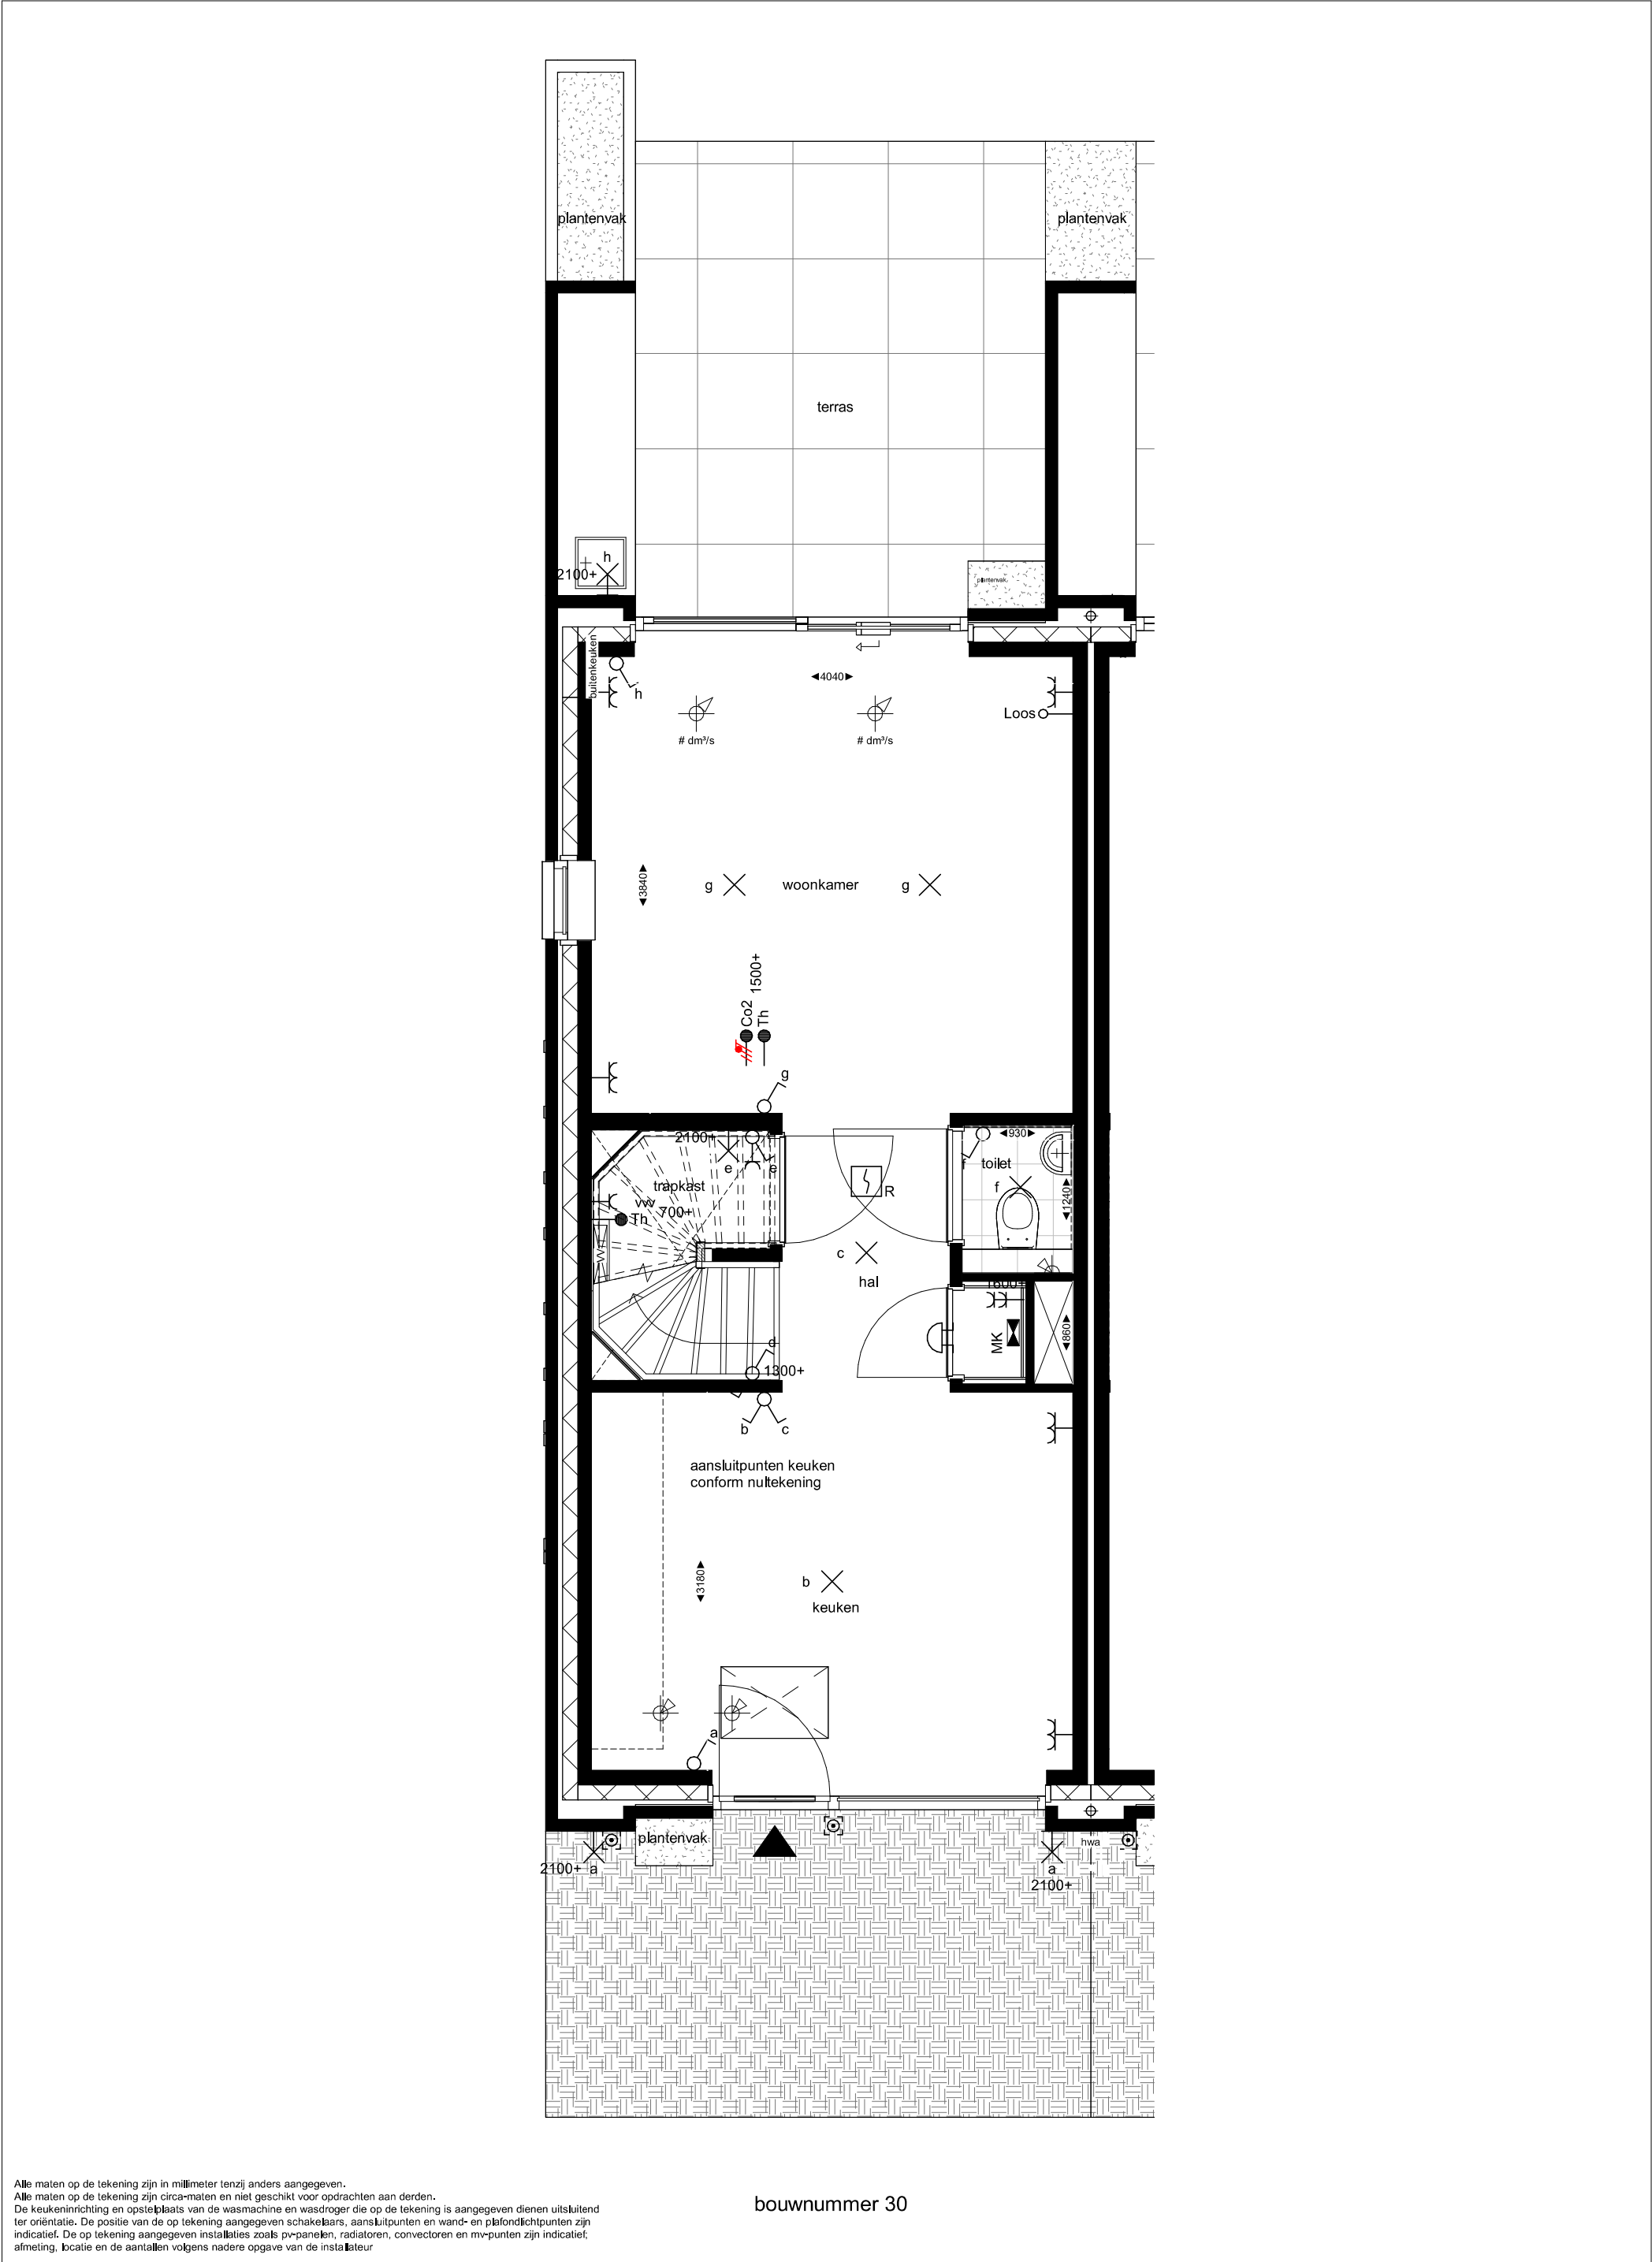


Alle maten op de tekening zijn in millimeter tenzij anders aangegeven.
Alle maten op de tekening zijn circa-maten en niet geschikt voor opdrachten aan derden.
De keukeninrichting en opstelplaats van de wasmachine en wasdroger die op de tekening is aangegeven dienen uitsluitend ter oriëntatie. De positie van de op tekening aangegeven schakelaars, aansluitpunten en wand- en plafondlichtpunten zijn indicatief. De op tekening aangegeven installaties zoals pv-panelen, radiatoren, convectoren en mv-punten zijn indicatief; afmeting, locatie en de aantallen volgens nadere opgave van de installateur

bouwnummer 30



project	projectnr.	datum	schaal	bladnr.
WFC- Vlek K - De Gelderse stadstuin fase 2	44100465	04.07.2022	1 : 50	BNR030-01
omschrijving	fase	get.	bouwnummer	
Plattegrond begane grond	VK	MS		

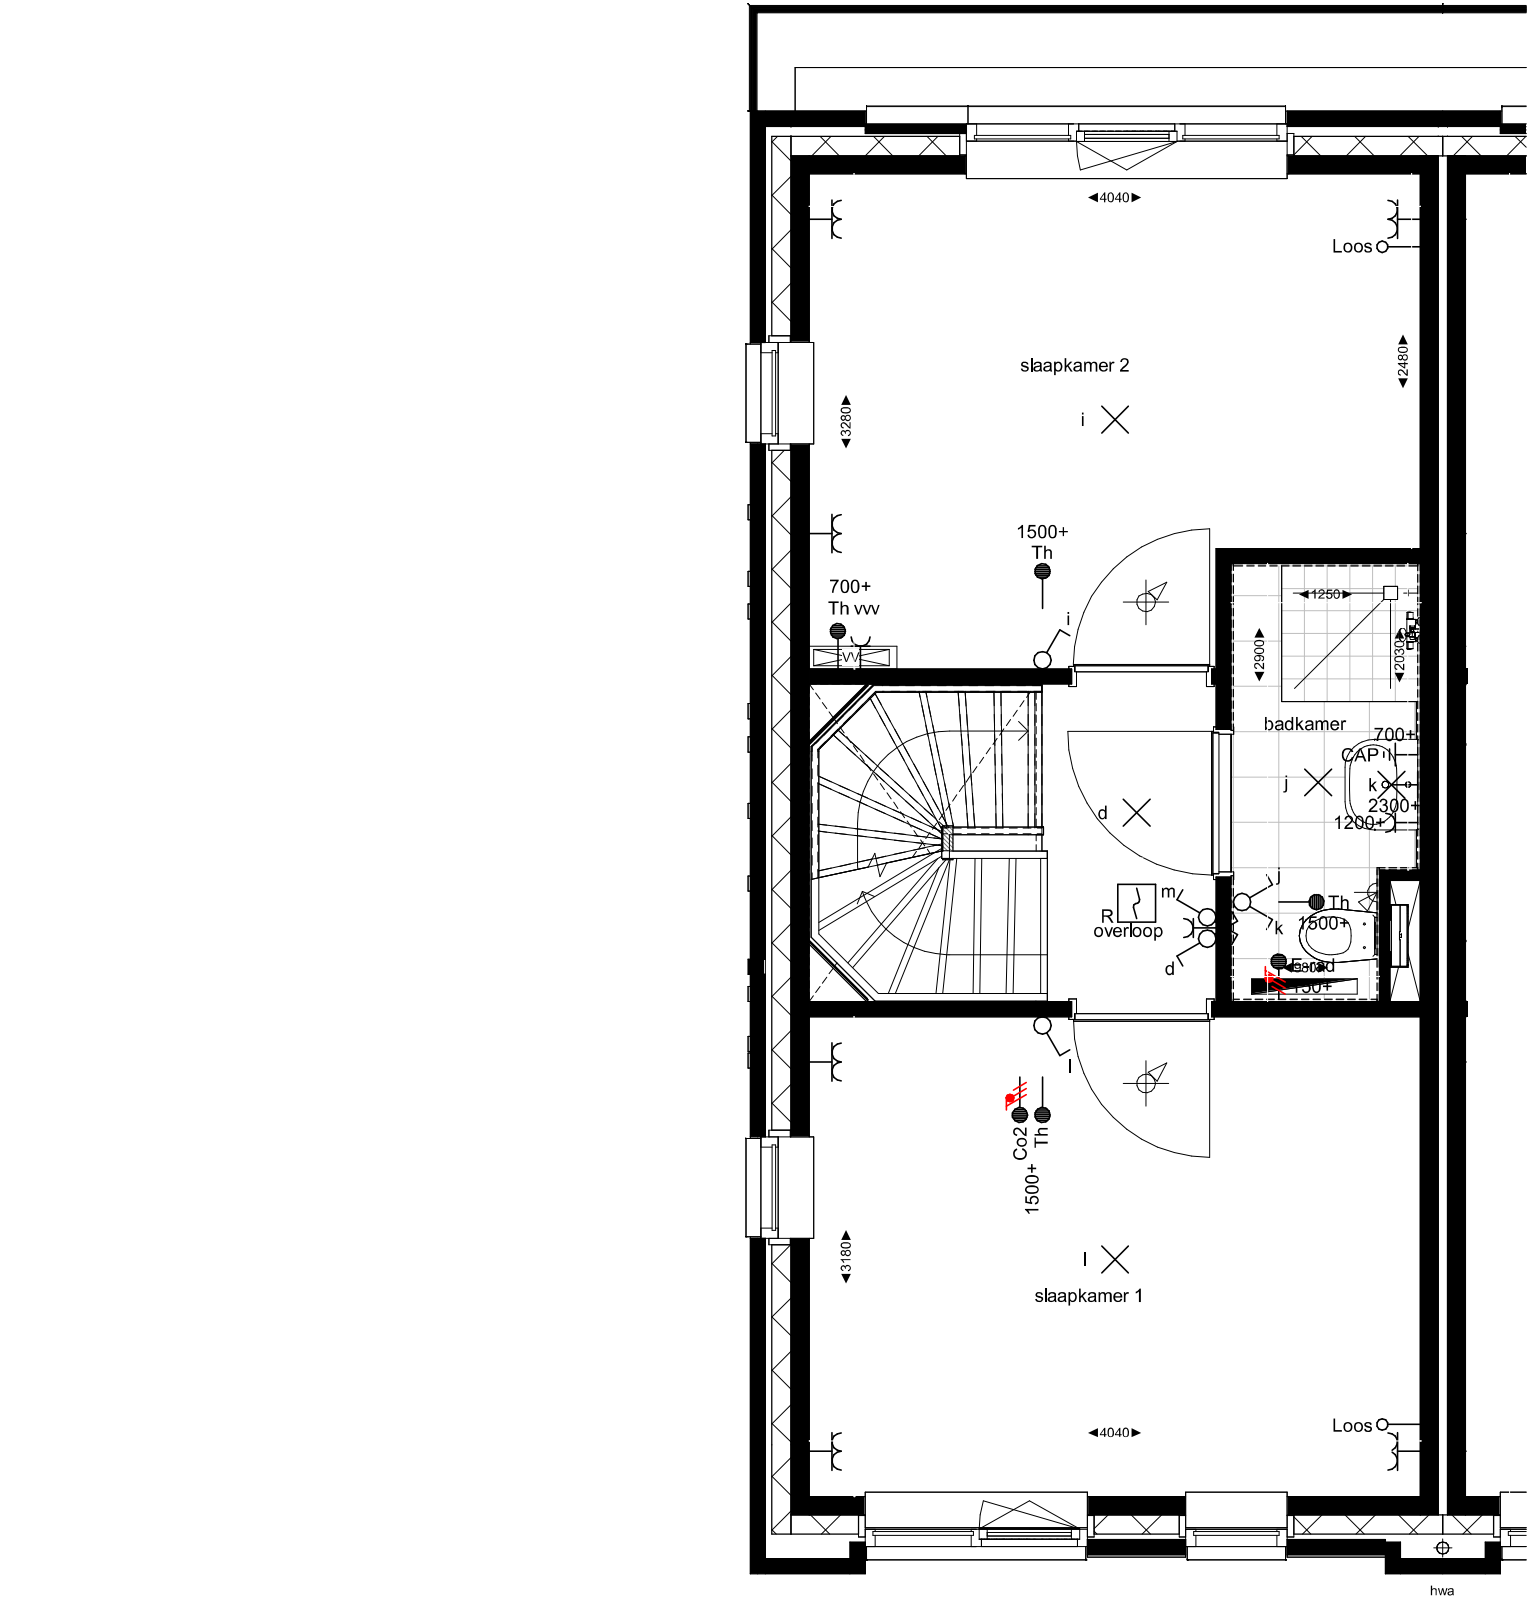

bouwnummer 30


Alle maten op de tekening zijn in millimeter tenzij anders aangegeven.
Alle maten op de tekening zijn circa-maten en niet geschikt voor opdrachten aan derden.
De keukeninrichting en opstelplaats van de wasmachine en wasdroger die op de tekening is aangegeven dienen uitsluitend ter oriëntatie. De positie van de op tekening aangegeven schakelaars, aansluitpunten en wand- en plafondlichtpunten zijn indicatief. De op tekening aangegeven installaties zoals pv-panelen, radiatoren, convectoren en mv-punten zijn indicatief; afmeting, locatie en de aantallen volgens nadere opgave van de installateur




■ project	■ projectnr.	■ datum	■ schaal	■ bladnr.
WFC- Vlek K - De Gelderse stadstuin fase 2	44100465	04.07.2022	1 : 50	BNR030-02
■ omschrijving	■ fase	■ get.	■ bouwnummer	
Plattegrond eerste verdieping	VK	MS		



■ project	■ projectnr.	■ datum	■ schaal	■ bladnr.
WFC- Vlek K - De Gelderse stadstuin fase 2	44100465	04.07.2022	1 : 50	BNR030-03
■ omschrijving	■ fase	■ get.	■ bouwnummer	
Plattegrond tweede verdieping	VK	MS		

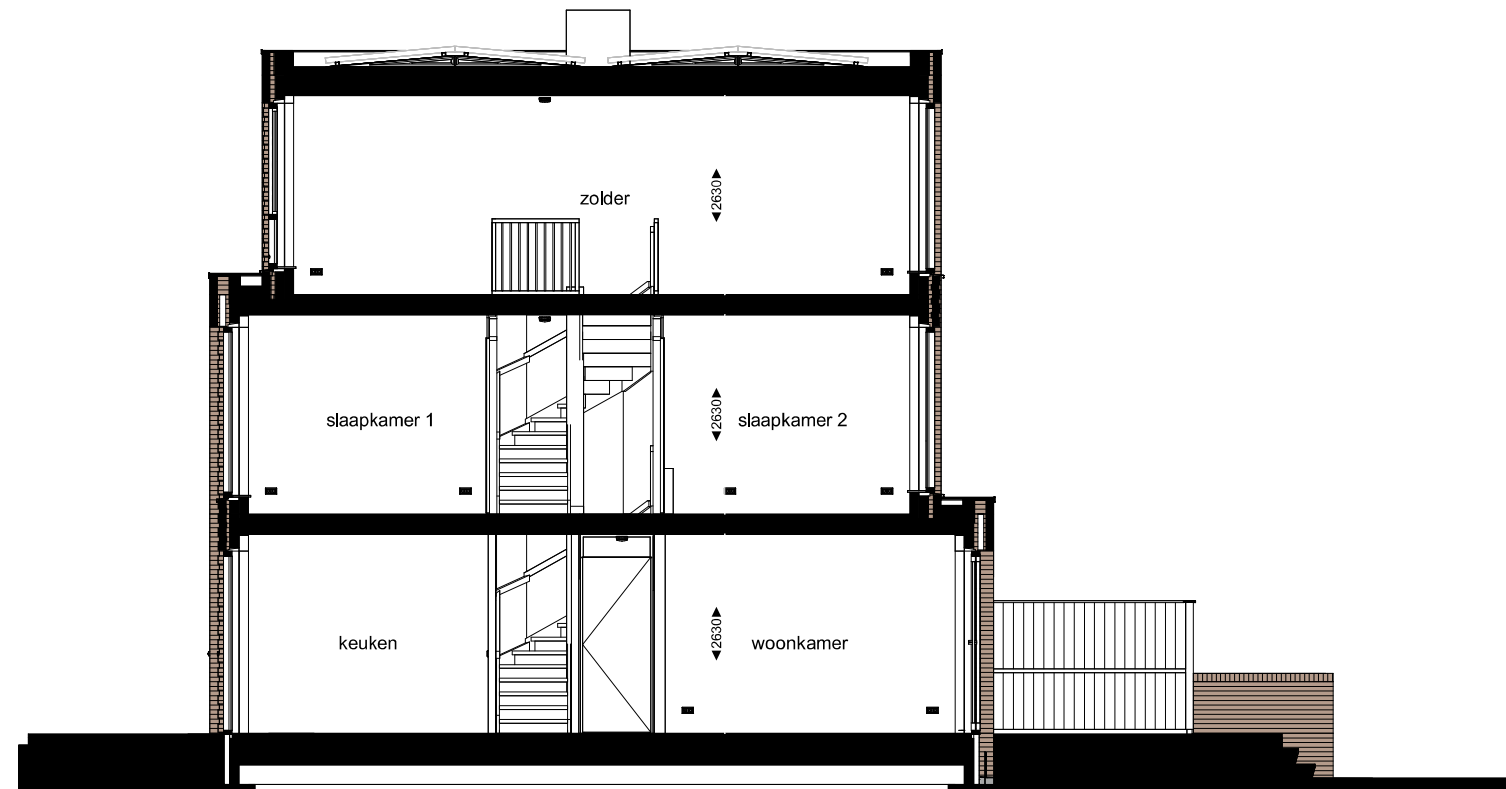

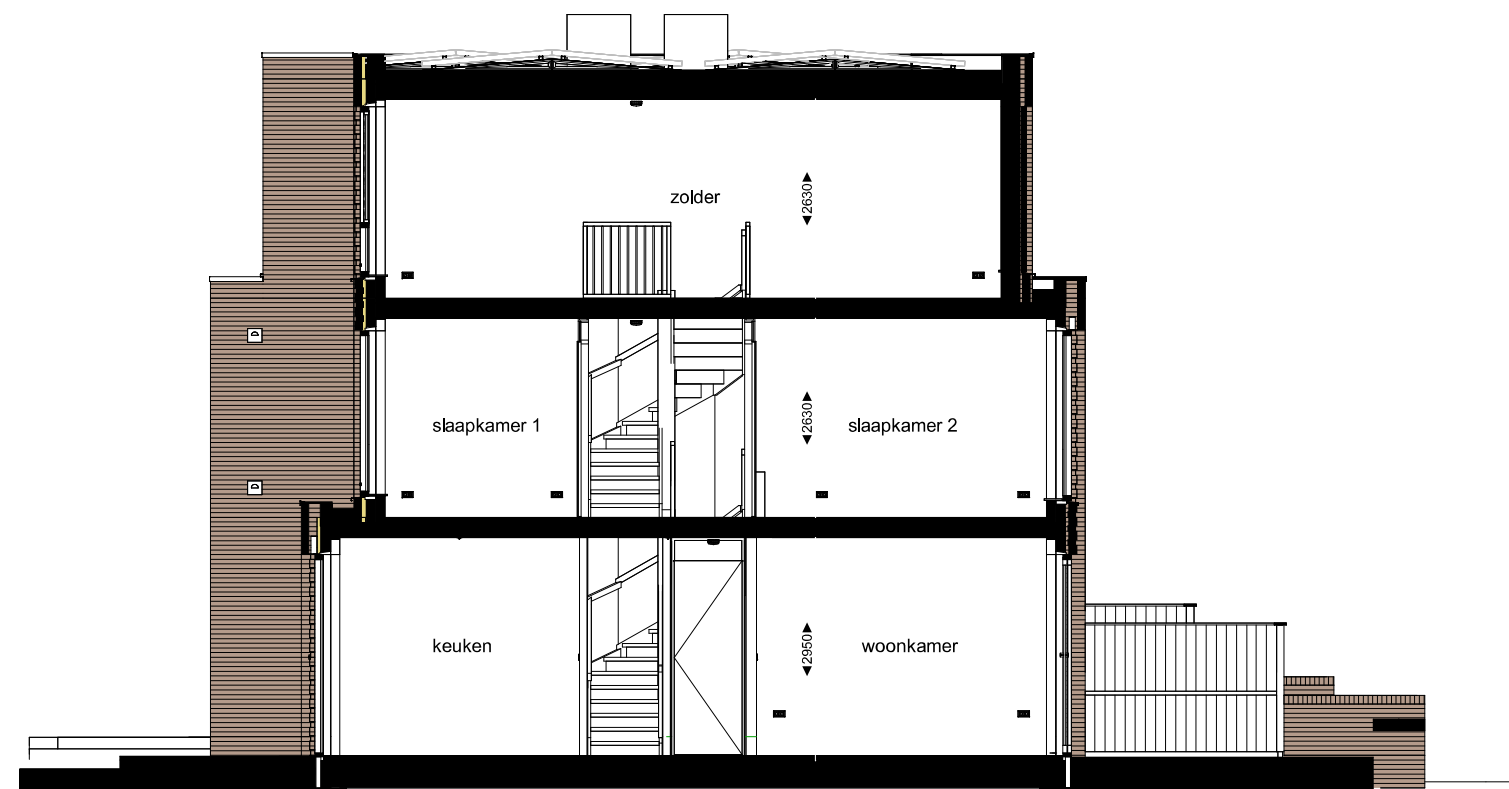



bouwnummer 30

bouwnummer 29

bouwnummer 28

bouwnummer 27

bouwnummer 26

bouwnummer 25

bouwnummer 24

bouwnummer 23

bouwnummer 22



bouwnummer 22



bouwnummer 22 bouwnummer 23 bouwnummer 24 bouwnummer 25 bouwnummer 26 bouwnummer 27 bouwnummer 28 bouwnummer 29 bouwnummer 30



■ project	■ projectnr.	■ datum	■ schaal	■ bladnr.
WFC- Vlek K - De Gelderse stadstuin fase 2	44100465	04.07.2022	1 : 100	VK-B02-G3
■ omschrijving	■ fase	■ get.	■ bouwnummer	
Achtergevel	VK	MS	22 t/m 30	



bouwnummer 30