


bouwnummer 01

Alle maten op de tekening zijn in millimeter tenzij anders aangegeven.
 Alle maten op de tekening zijn circa-maten en niet geschikt voor opdrachten aan derden.
 De keukeninrichting en opstelplaats van de wasmachine en wasdroger die op de tekening is aangegeven dienen uitsluitend ter oriëntatie.
 De positie van de op tekening aangegeven schakelaars, aansluitpunten en wand- en plafondlichtpunten zijn indicatief.
 De op tekening aangegeven installaties zoals pv-panelen, radiatoren, convectoren en mv-punten zijn indicatief, afmeting, locatie en de aantallen volgens nadere opgave van de installateur

Optie: 2.C.0.22 Leefkeuken



■ project	■ projectnr.	■ datum	■ schaal	■ bladnr.
WFC- Vlek K - De Gelderse Stadstuin fase 2	44100465	04.07.2022	1 : 50	BNR001-01a
■ omschrijving	■ fase	■ get.	■ bouwnummer	
Plattegrond begane grond - opties	VK	MS		

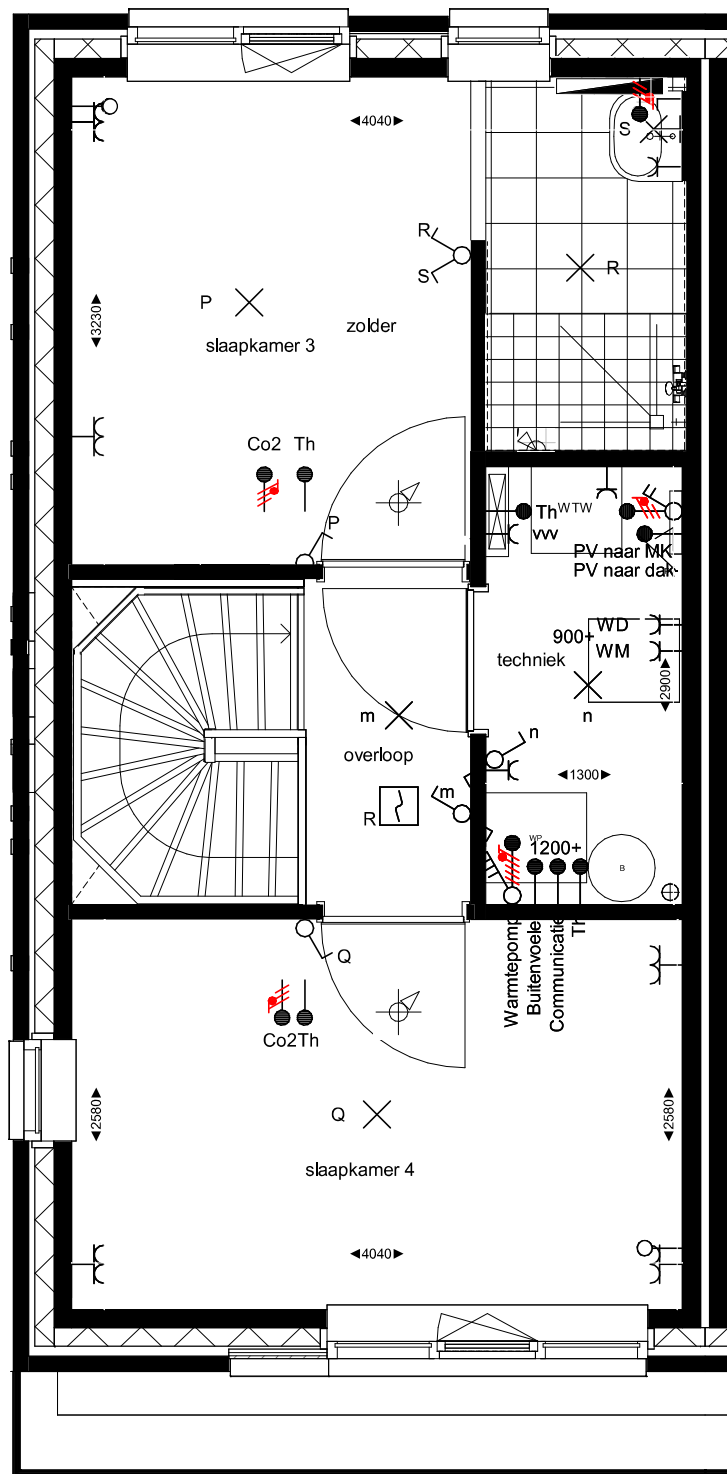

bouwnummer 01

Let op!
 Voor de bouwnummers 2 t/m 8 en 22 t/m 30 is er een afwijkende maatvoering en/of situatie. De kopersbegeleiding zal een individuele optietekening bij het kiezen van de deze optie(s) uitwerken.

Alle maten op de tekening zijn in millimeter tenzij anders aangegeven.
 Alle maten op de tekening zijn circa-maten en niet geschikt voor opdrachten aan derden.
 De keukeninrichting en opstelplaats van de wasmachine en wasdroger die op de tekening is aangegeven dienen uitsluitend ter oriëntatie.
 De positie van de op tekening aangegeven schakelaars, aansluitpunten en wand- en plafondlichtpunten zijn indicatief.
 De op tekening aangegeven installaties zoals pv-panelen, radiatoren, convectoren en mv-punten zijn indicatief, afmeting, locatie en de aantallen volgens nadere opgave van de installateur

Optie: 2.C.0.30 Indelingsvariant
 2e verdieping - 2 extra slaapkamers
 Optie: 2.C.0.32 Indelingsvariant
 2e verdieping - Badkamer ensuite