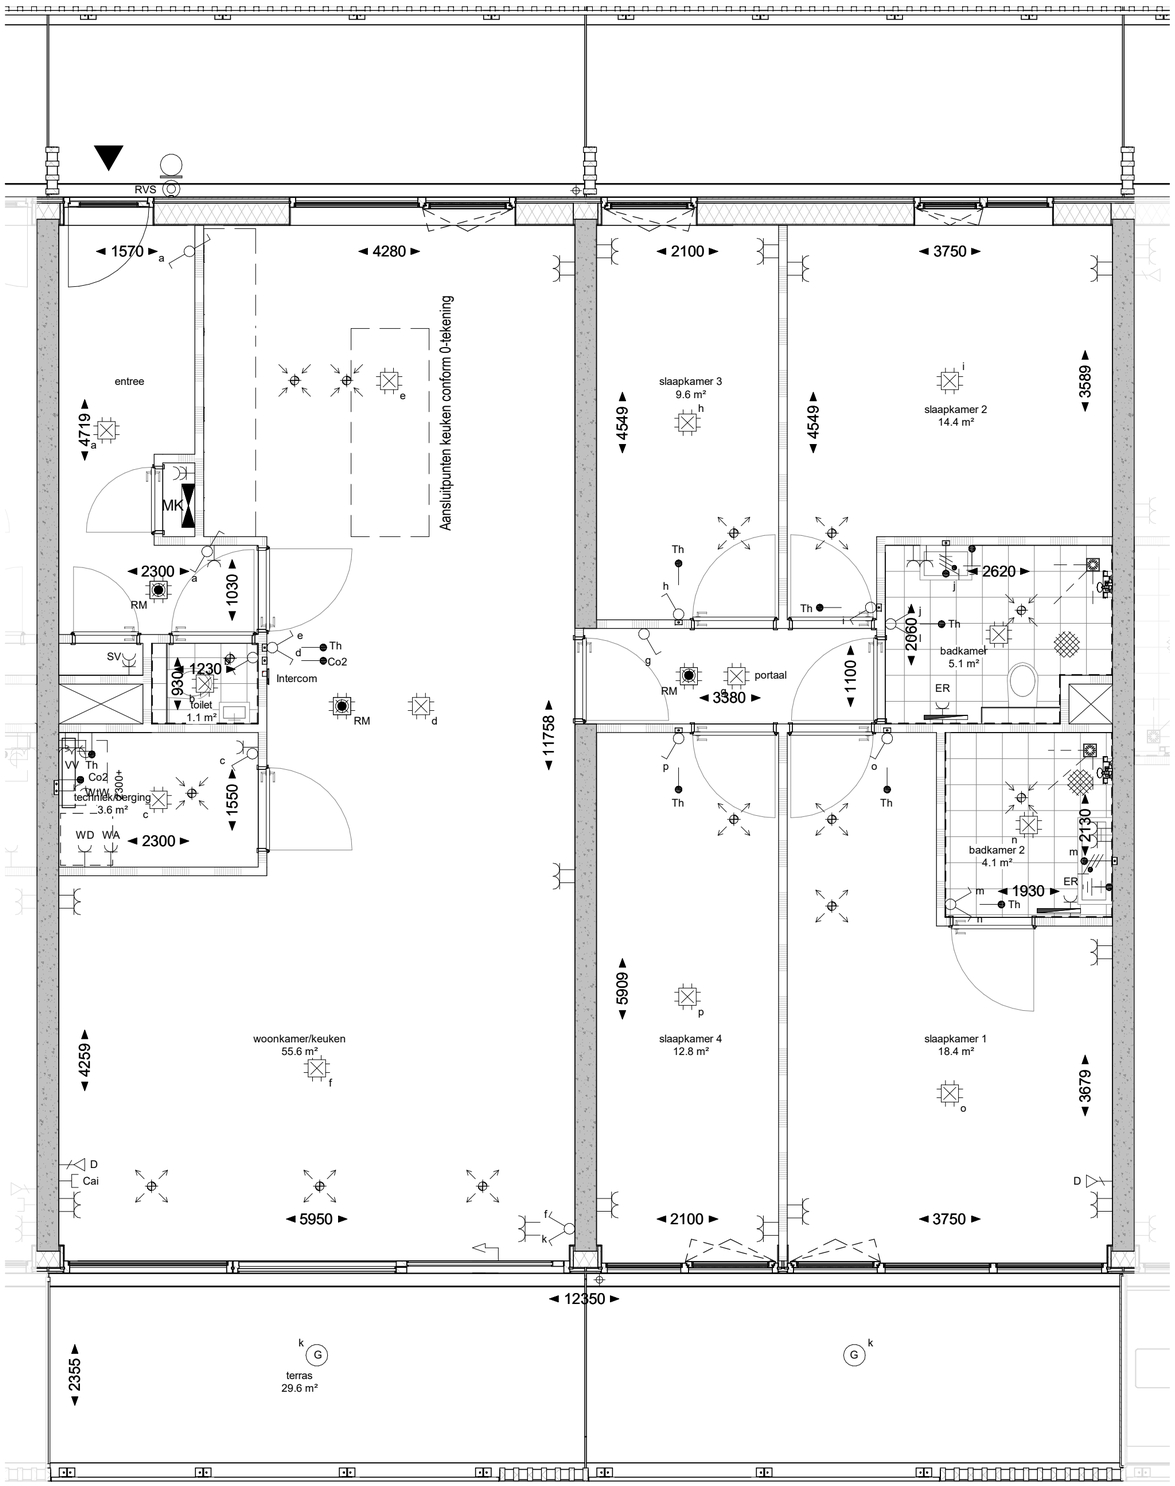

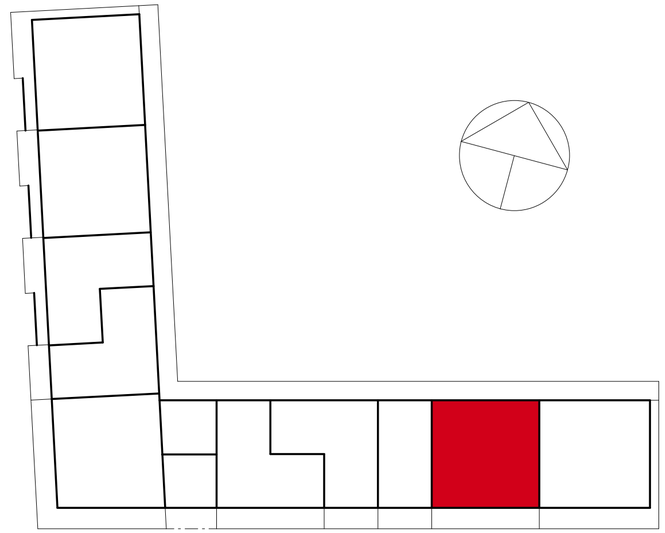

Aansluitpunten in keuken en badkamer volgens 0-tekening

VAN WIJNEN

Ede, WFC Veld N - Zuidcluster

Bouwnummer:	Naam:	Dhr. en / of Mevr.	Wijzigingsdatum:	Bouwlaag:
023	Woningtype:	Type D2	Datum verkoopstukken: 29-06-2021	01
	Kopersbegeleider:	n.t.b.	Schaal: 1 : 50	
	Tekening geldt alleen voor gekozen opties en is onder voorbehoud van technische wijzigingen			